




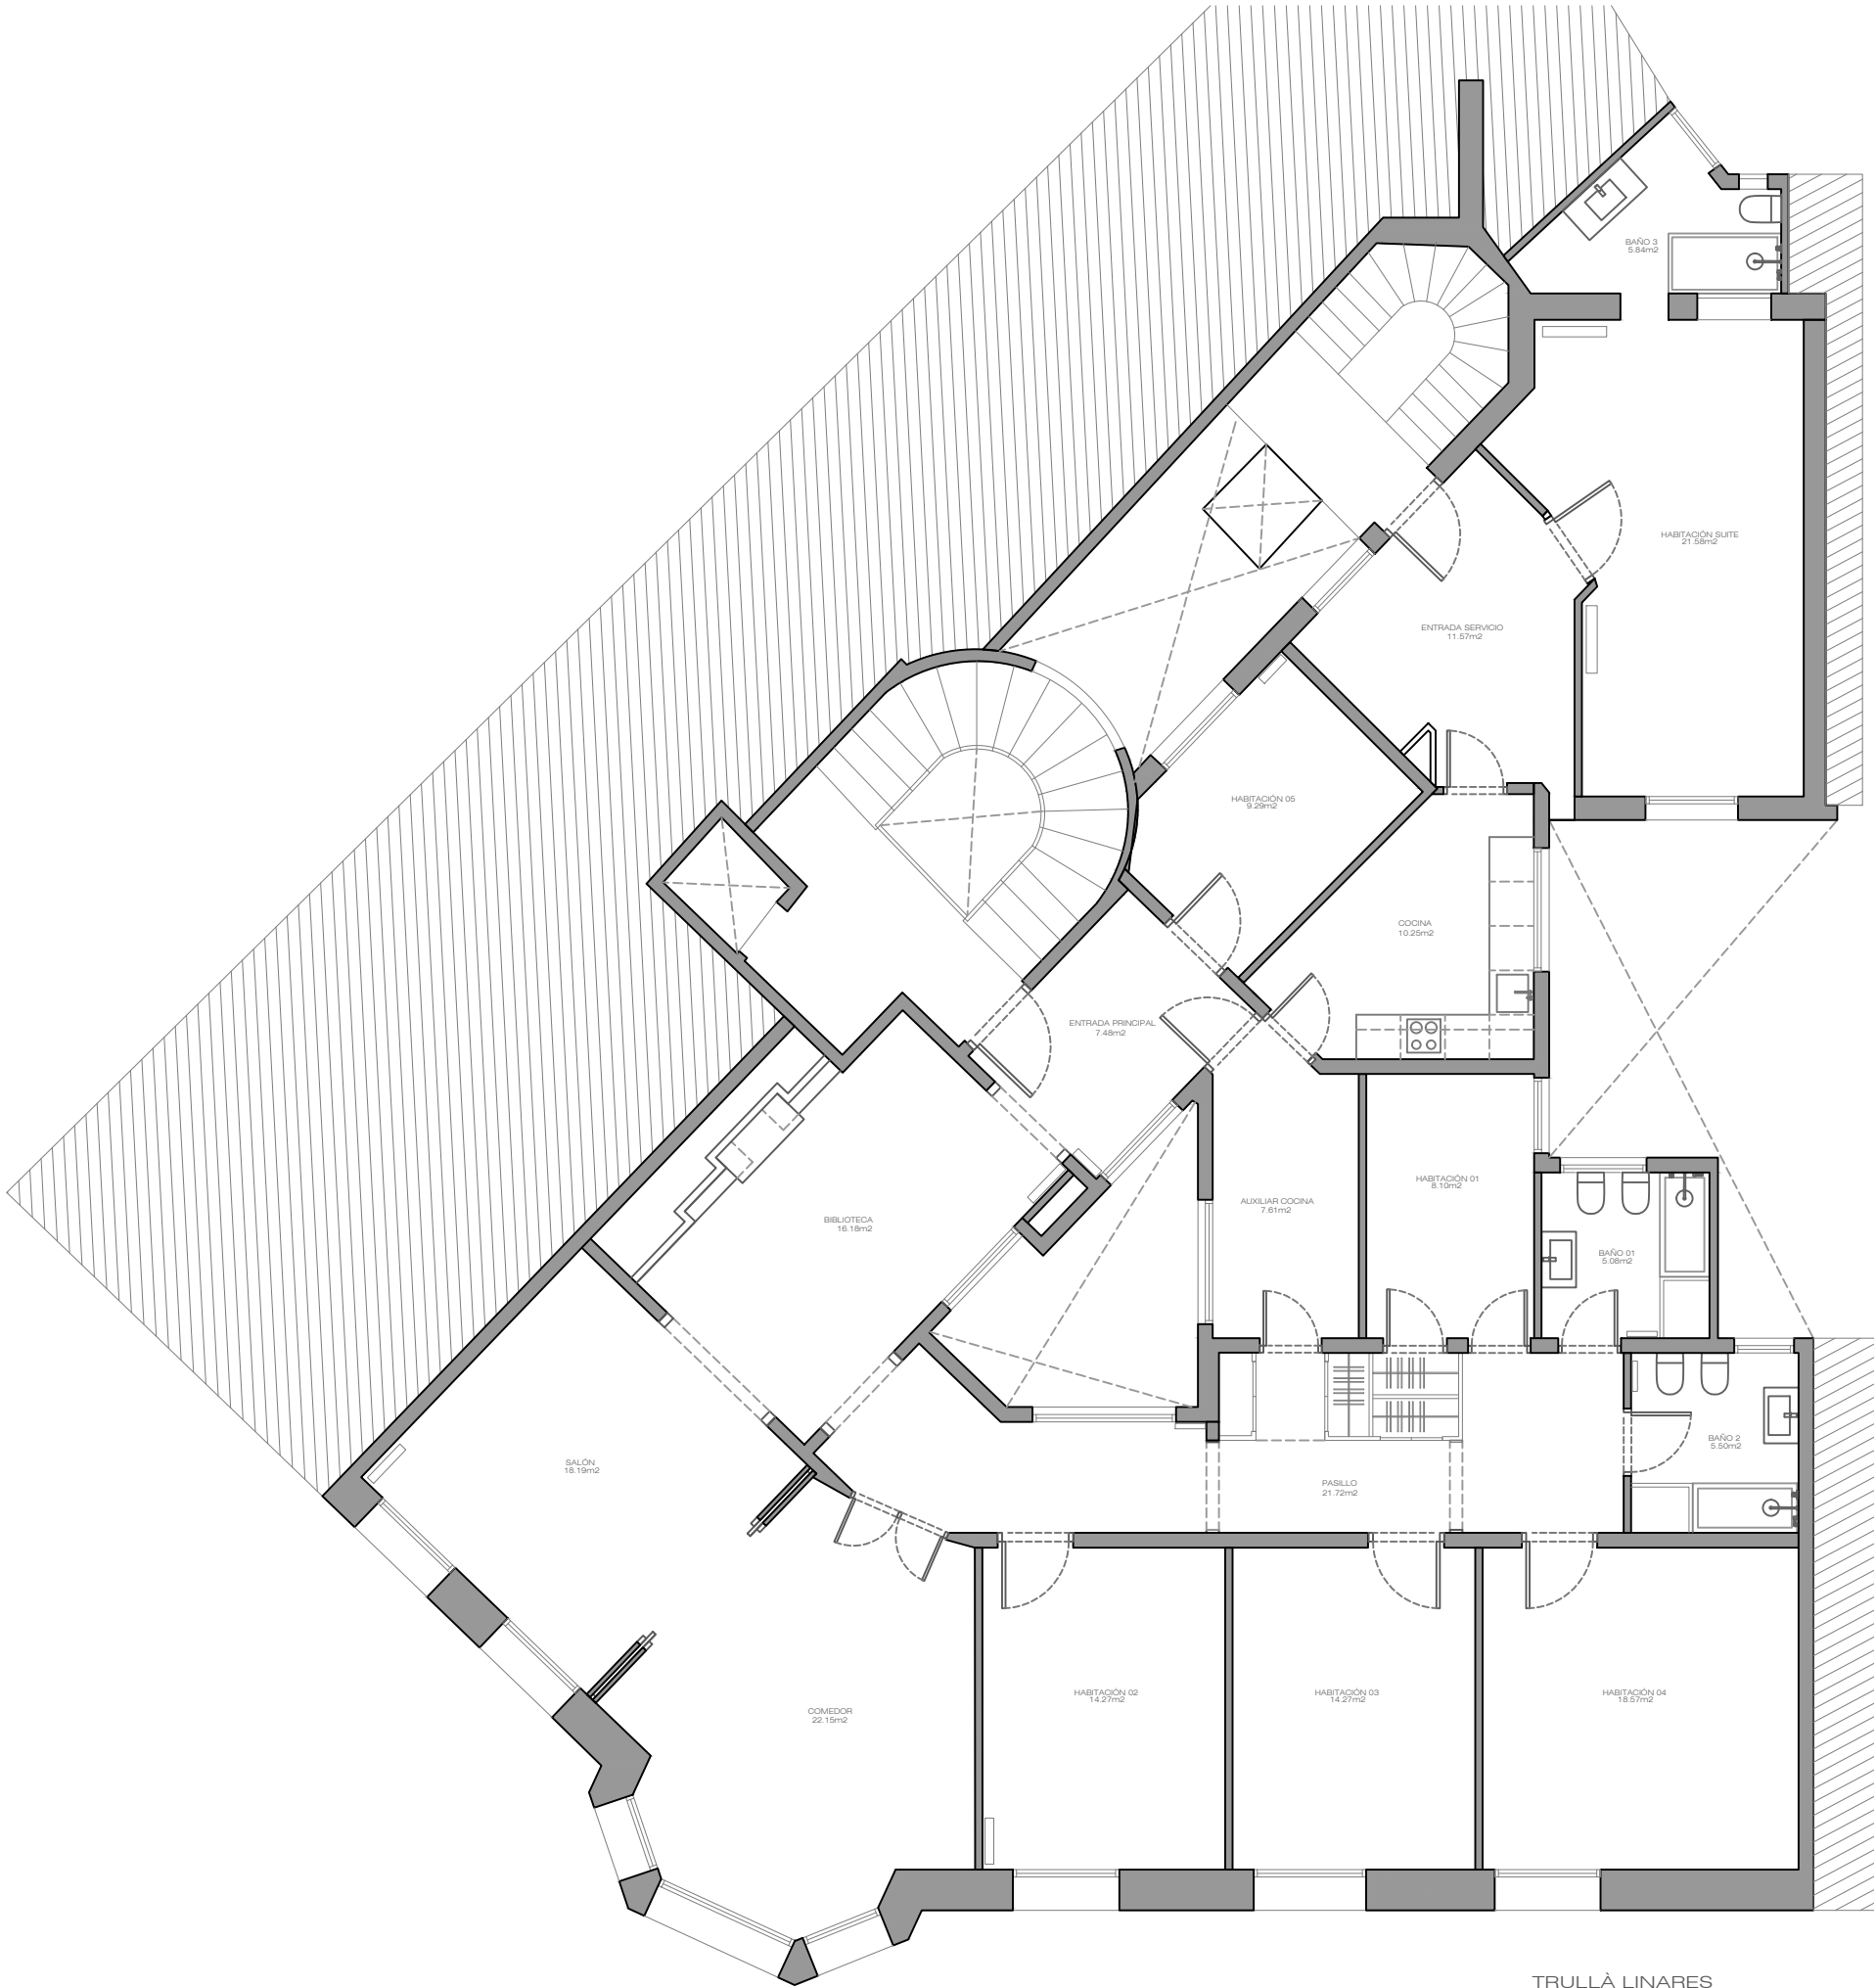

CUADRO DE SUPERFICIES / Surface table	
ESTANCIA	SUPERFICIES (m²)
ENTRADA PRINCIPAL	7.48
ENTRADA SERVICIO	11.57
BIBLIOTECA	16.18
SALÓN	18.19
COMEDOR	22.15
PASILLO	21.72
AUXILIAR COCINA	7.61
COCINA	10.25
BAÑO 01	5.08
BAÑO 02	5.50
BAÑO 03	5.84
HABITACIÓN 01	8.10
HABITACIÓN 02	14.27
HABITACIÓN 03	14.27
HABITACIÓN 04	18.57
HABITACIÓN 05	9.29
HABITACIÓN SUITE	21.58
Superficie Útil	217.65
Superficie Construida	259.84

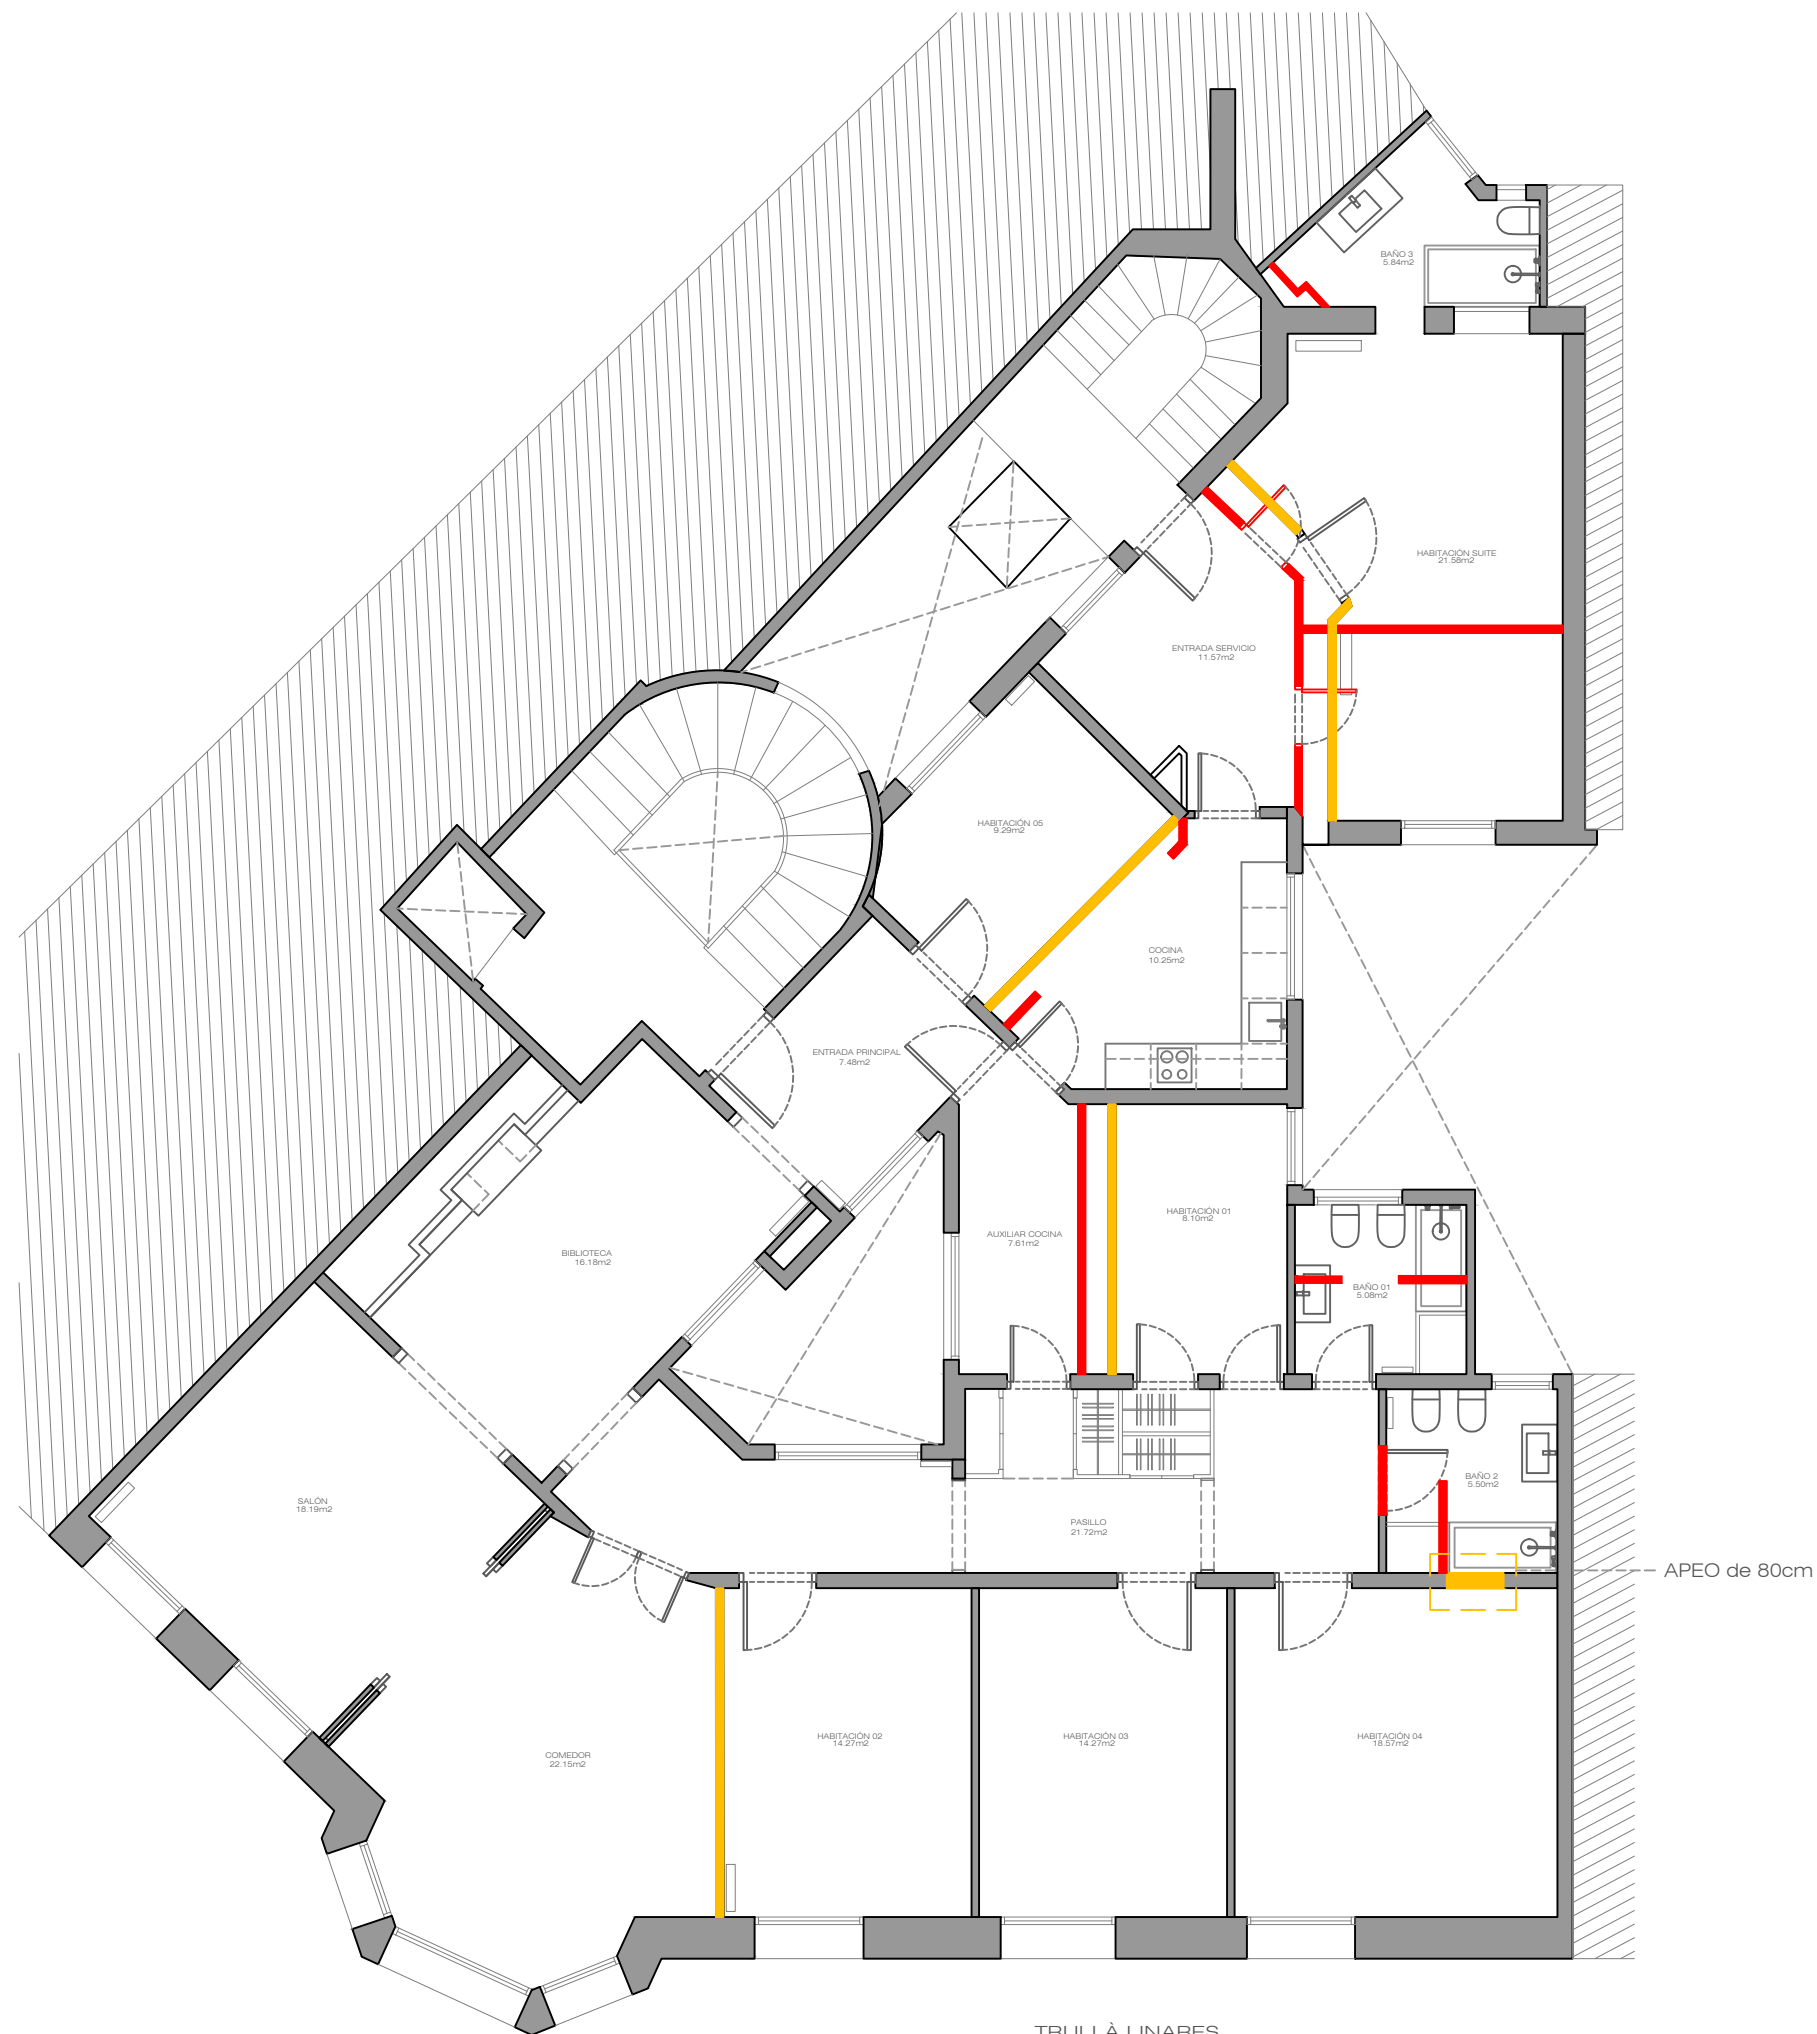


- DERRIBO
- OBRA NUEVA (MURO DE OBRA)
- OBRA NUEVA (TABIQUERÍA PLADUR)

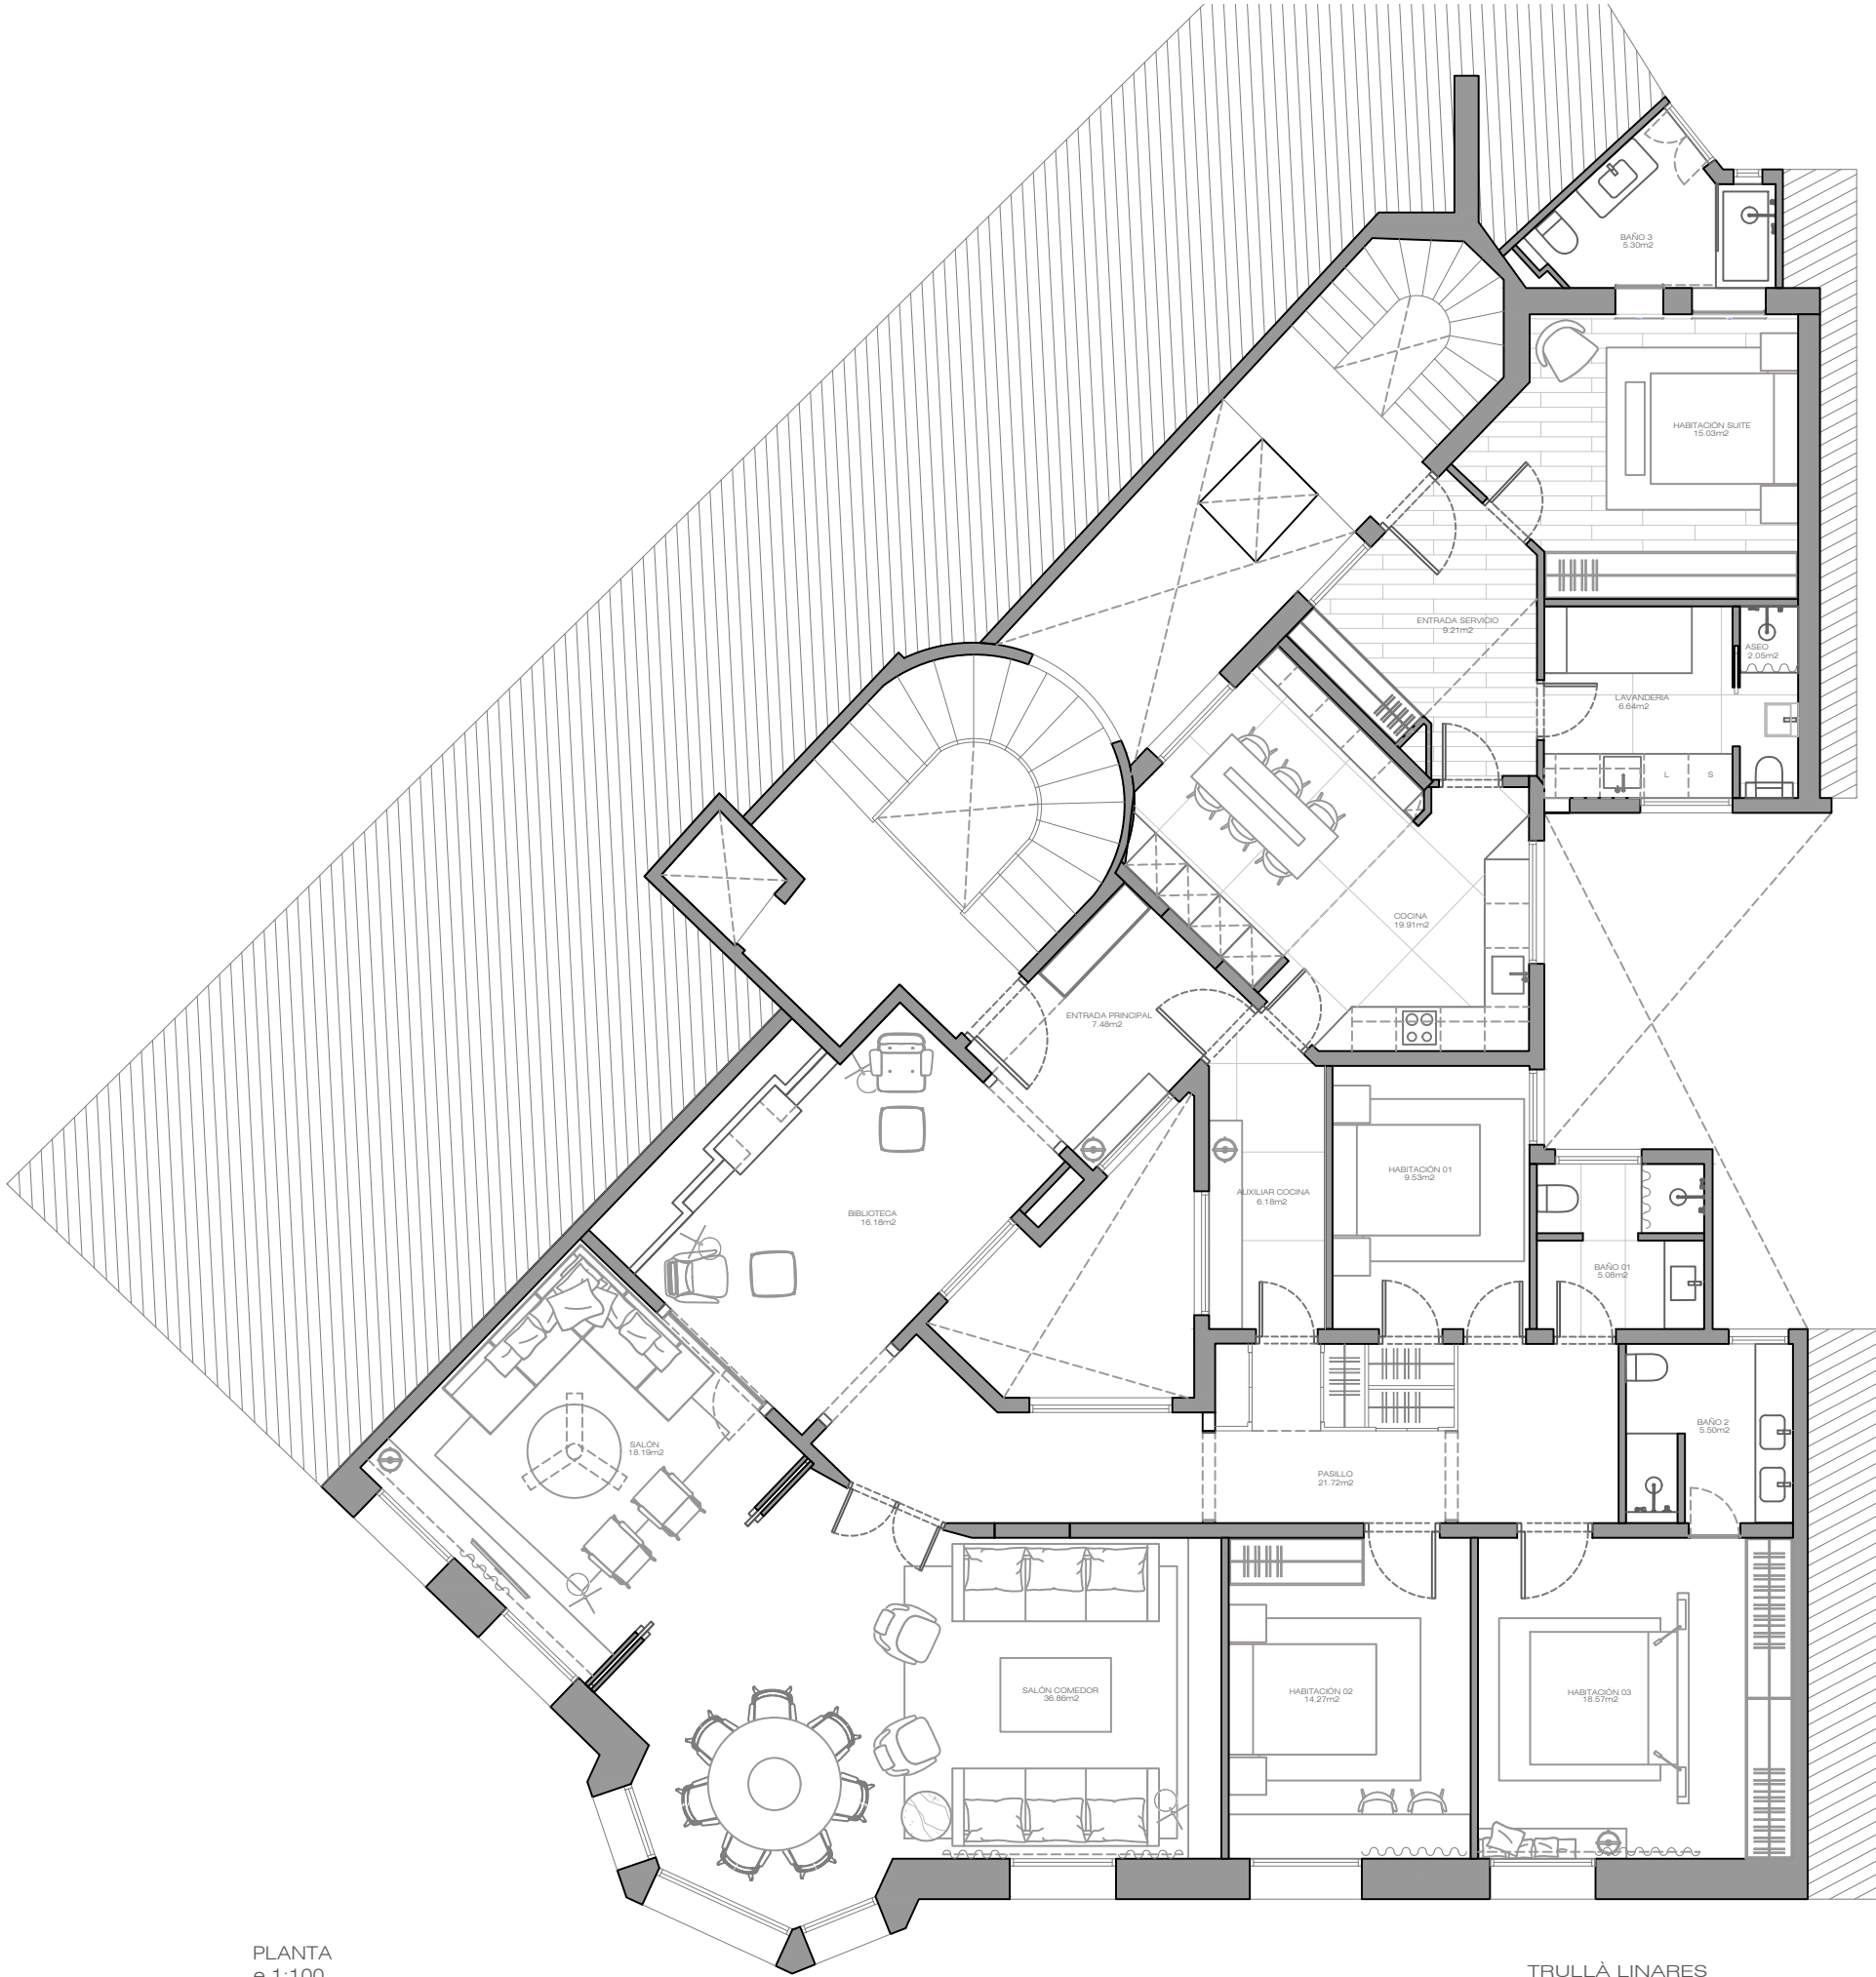

CUADRO DE SUPERFICIES / Surface table	
ESTANCIA	SUPERFICIES (m²)
ENTRADA PRINCIPAL	7.48
ENTRADA SERVICIO	9.21
BIBLIOTECA	16.18
SALÓN	18.19
SALOÓN COMEDOR	36.86
PASILLO	21.72
AUXILIAR COCINA	6.18
COCINA	19.91
BAÑO 01	5.08
BAÑO 02	5.50
BAÑO 03	5.84
HABITACIÓN 01	8.10
HABITACIÓN 02	14.27
HABITACIÓN 03	18.57
LAVANDERIA	6.64
HABITACIÓN SUITE	15.03
Superficie Útil	214.76
Superficie Construida	259.84

PLANTA
e.1:100

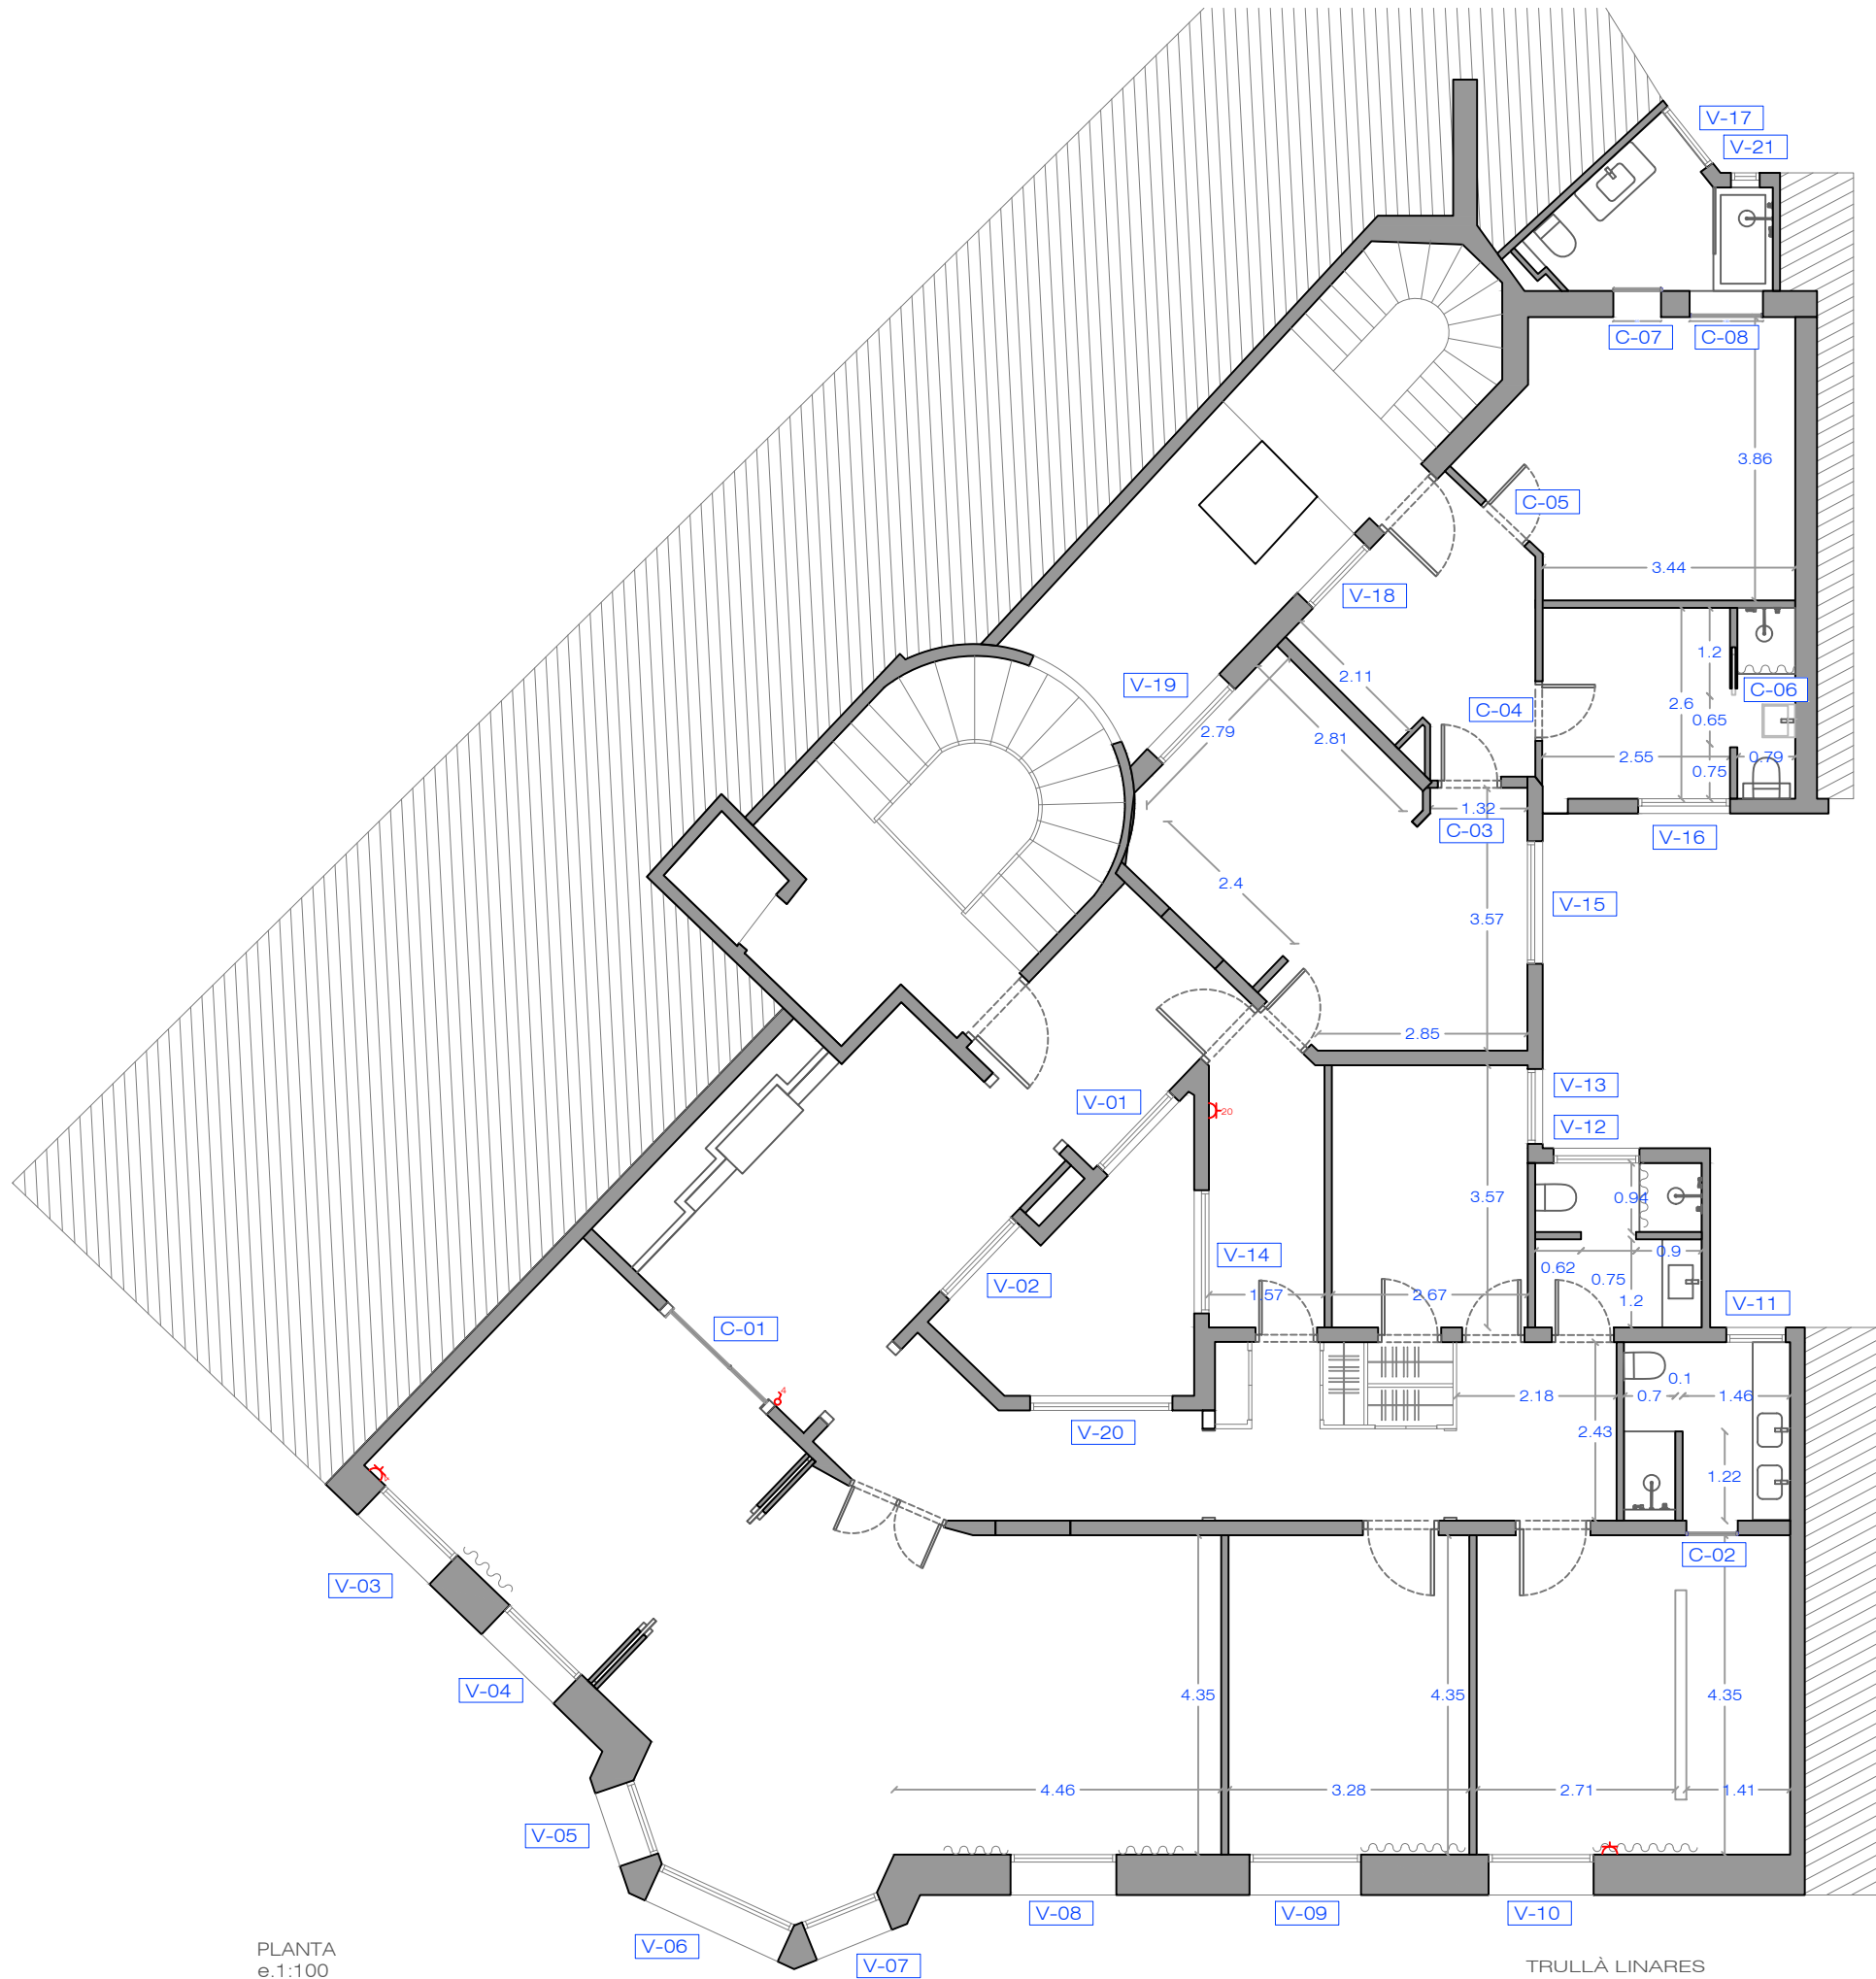

PLANTA
e.1:100

TRULLÀ LINARES

BAL_PE-P04

PROYECTO: BALMES 206


20.03.2024

PLANO: DIST COTAS Y CARPINTERIAS

ESCALA: 1:100

SALVADOR

ARQUITECTO

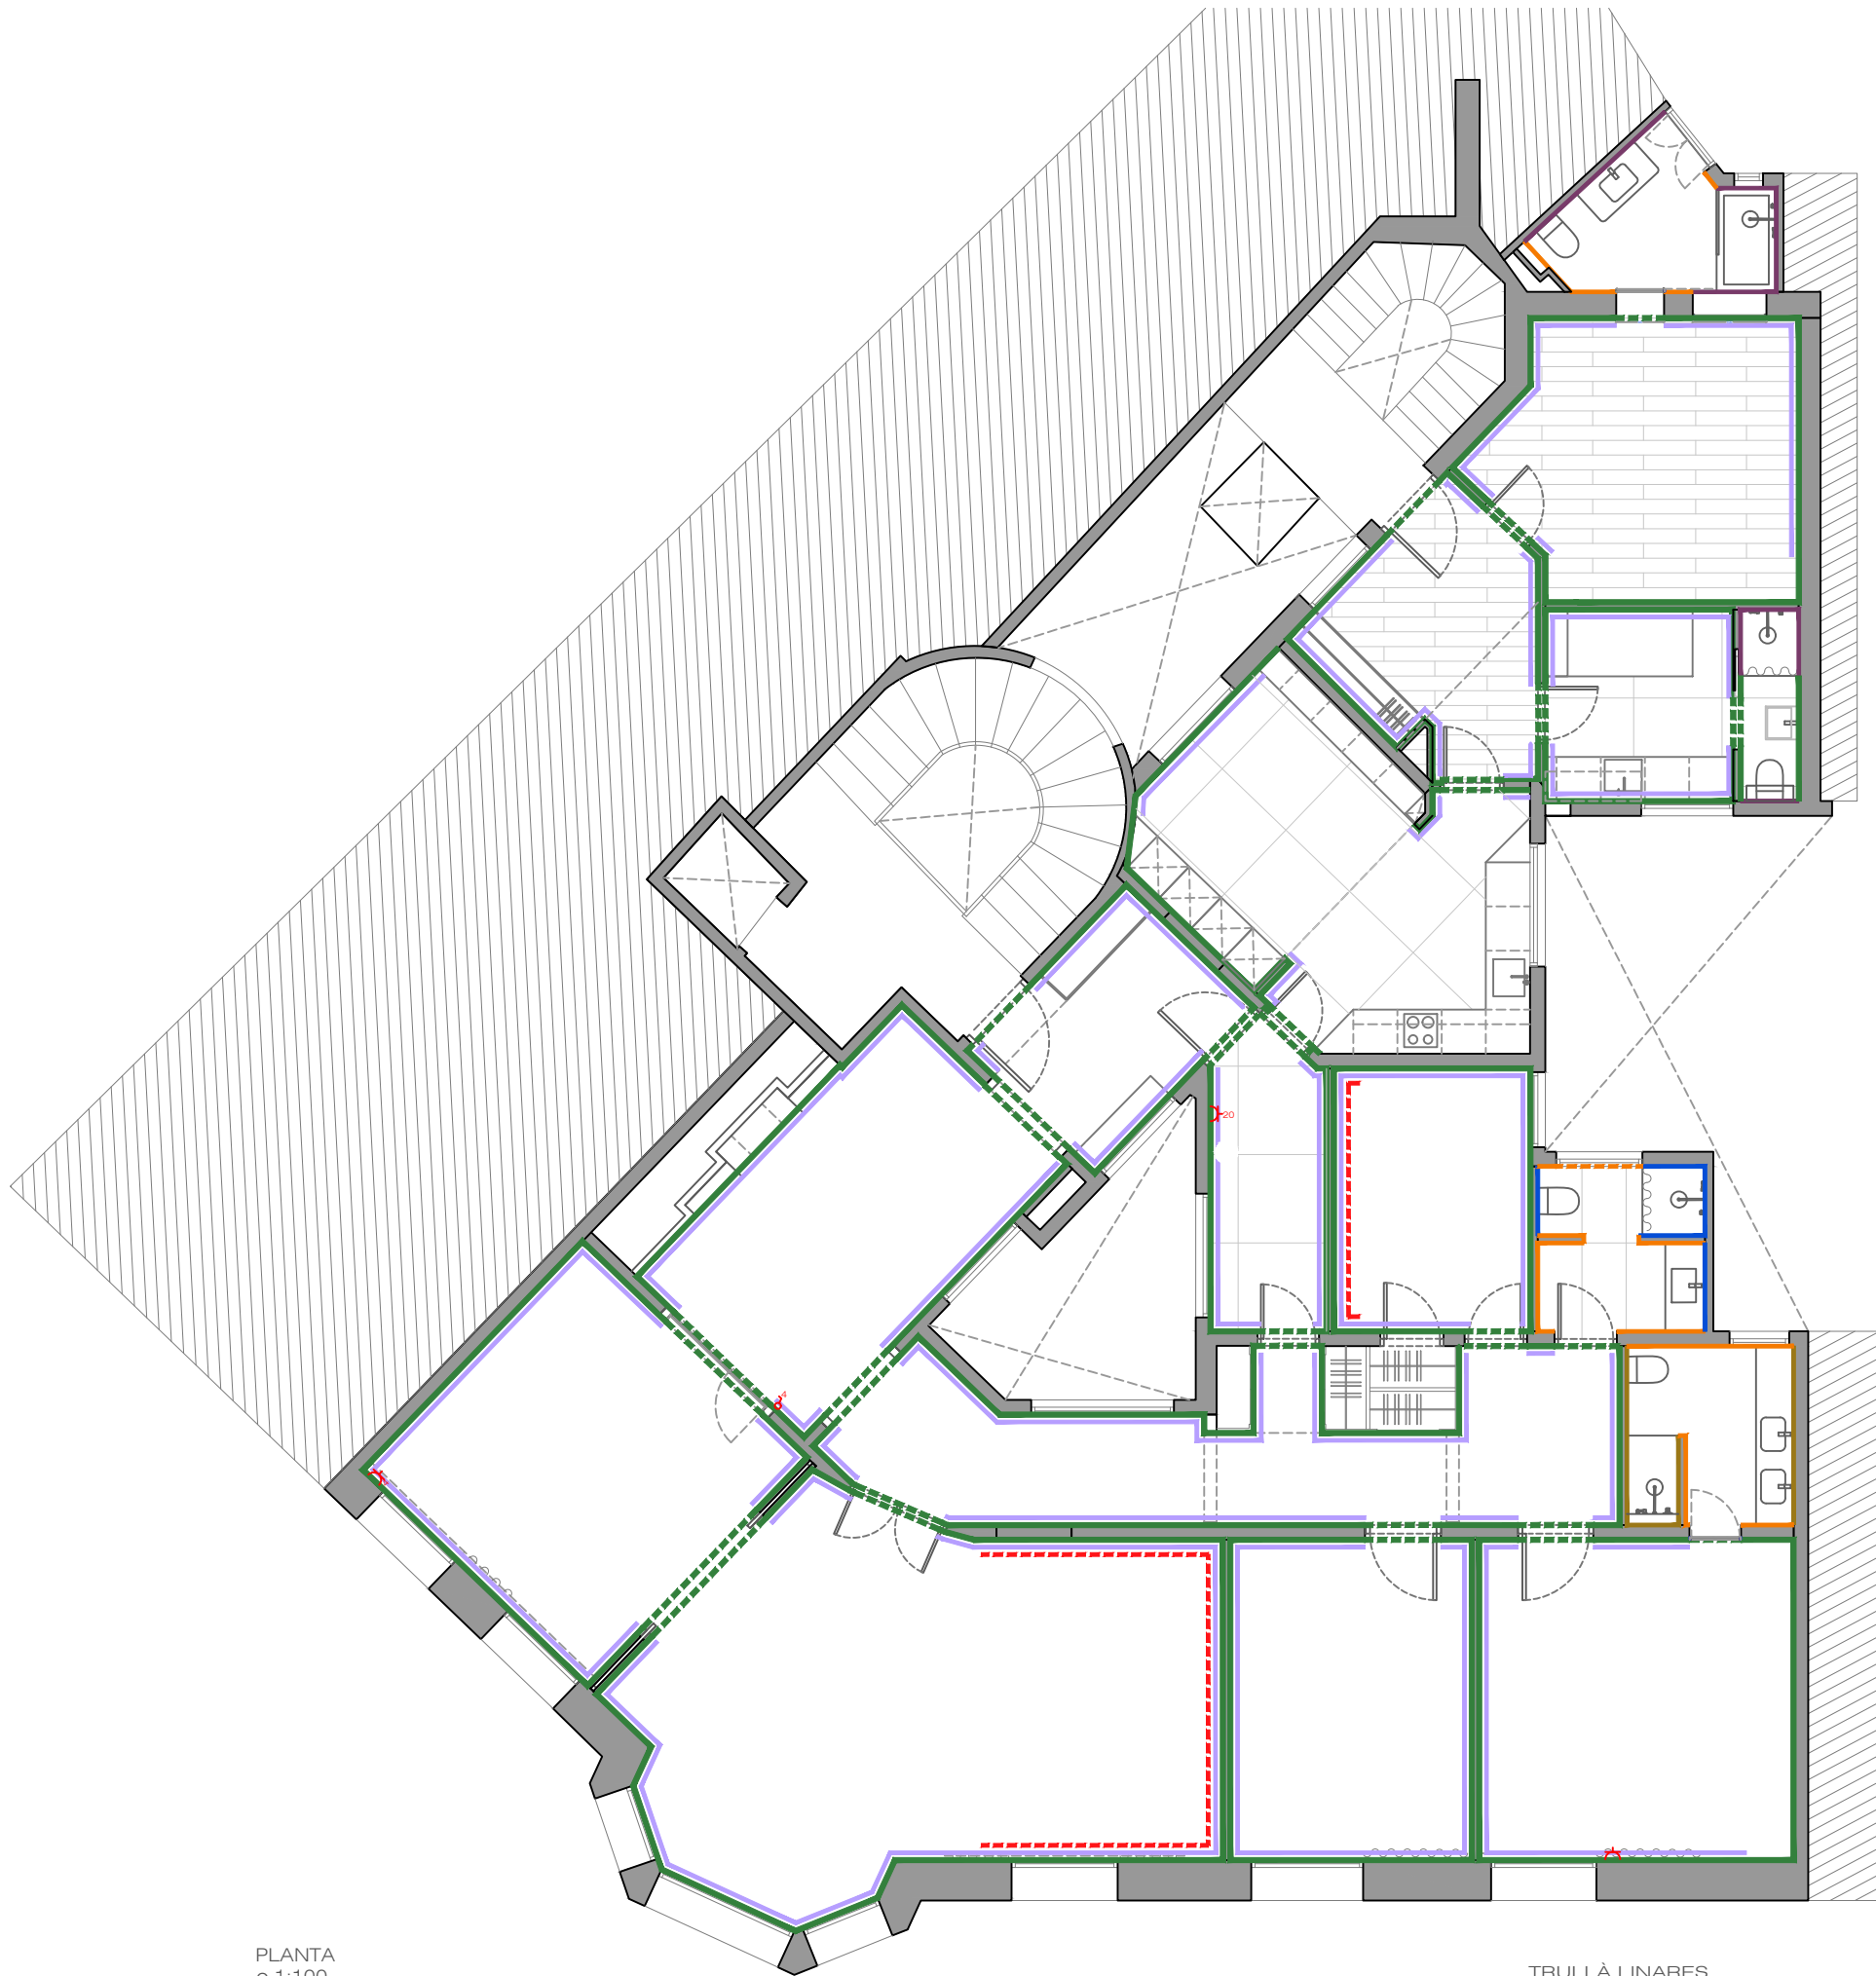

LEYENDA PAVIMENTOS Y REVESTIMIENTOS

- REVESTIMIENTO DE PAREDES DE PINTURA ESMALTADA MATE RAL 9001.
- REVESTIMIENTO DE PAREDES Y TECHOS DE PINTURA PLÁSTICA MATE RAL 9010.
- ZÓCALO MODELO LA GALANA DE CENTRO PROCOLOR. 10cm e.12mm ACABADO LACADO RAL 9010
- REVESTIMIENTO CEÁMICO PENDIENTE A DEFINIR
- REVESTIMIENTO CEÁMICO PENDIENTE A DEFINIR
- REVESTIMIENTO CEÁMICO PENDIENTE A DEFINIR
- RECRECIDO DE CORNISA DE LLESO IDEM ORIGINAL.
- PAVIMENTO PORCELANICO DE NATURALIA BEIGE.
- PAVIMENTO DE PARQUET LAMINADO
- REPARACIÓN DE PARQUET ORIGINAL

PLANTA
e.1:100

NOTAS: TODAS LAS COTAS Y DISTRIBUCIONES A REPLANTEAR EN OBRA SEGÚN CRITERIO ESTABLECIDO.

TRULLÀ LINARES

BAL_PE-P06

PROYECTO: BALMES 206

11.04.2024

PLANO: PAVIMENTOS Y REVESTIMIENTOS

ESCALA: 1:100

ARQUITECTO
SALVADOR



LEYENDA TECHOS

-  FALSO TECHO DE CARTON YESO CONTINUO
-  FALSO TECHO DE CARTON YESO CONTINUO HIDROFUGO
-  CLIMA IMPULSIÓN
-  CLIMA RETORNO
-  EXTRACTOR BAÑOS

NOTAS: TODAS LAS COTAS Y DISTRIBUCIONES A REPLANTEAR EN OBRA SEGÚN CRITERIO ESTABLECIDO.

PLANTA
e.1:100

TRULLÀ LINARES

ARQUITECTO

BAL_PE-P07


PROYECTO: BALMES 206

11.04.2024

PLANO: TECHOS Y CLIMA

ESCALA: 1:100

SALVADOR

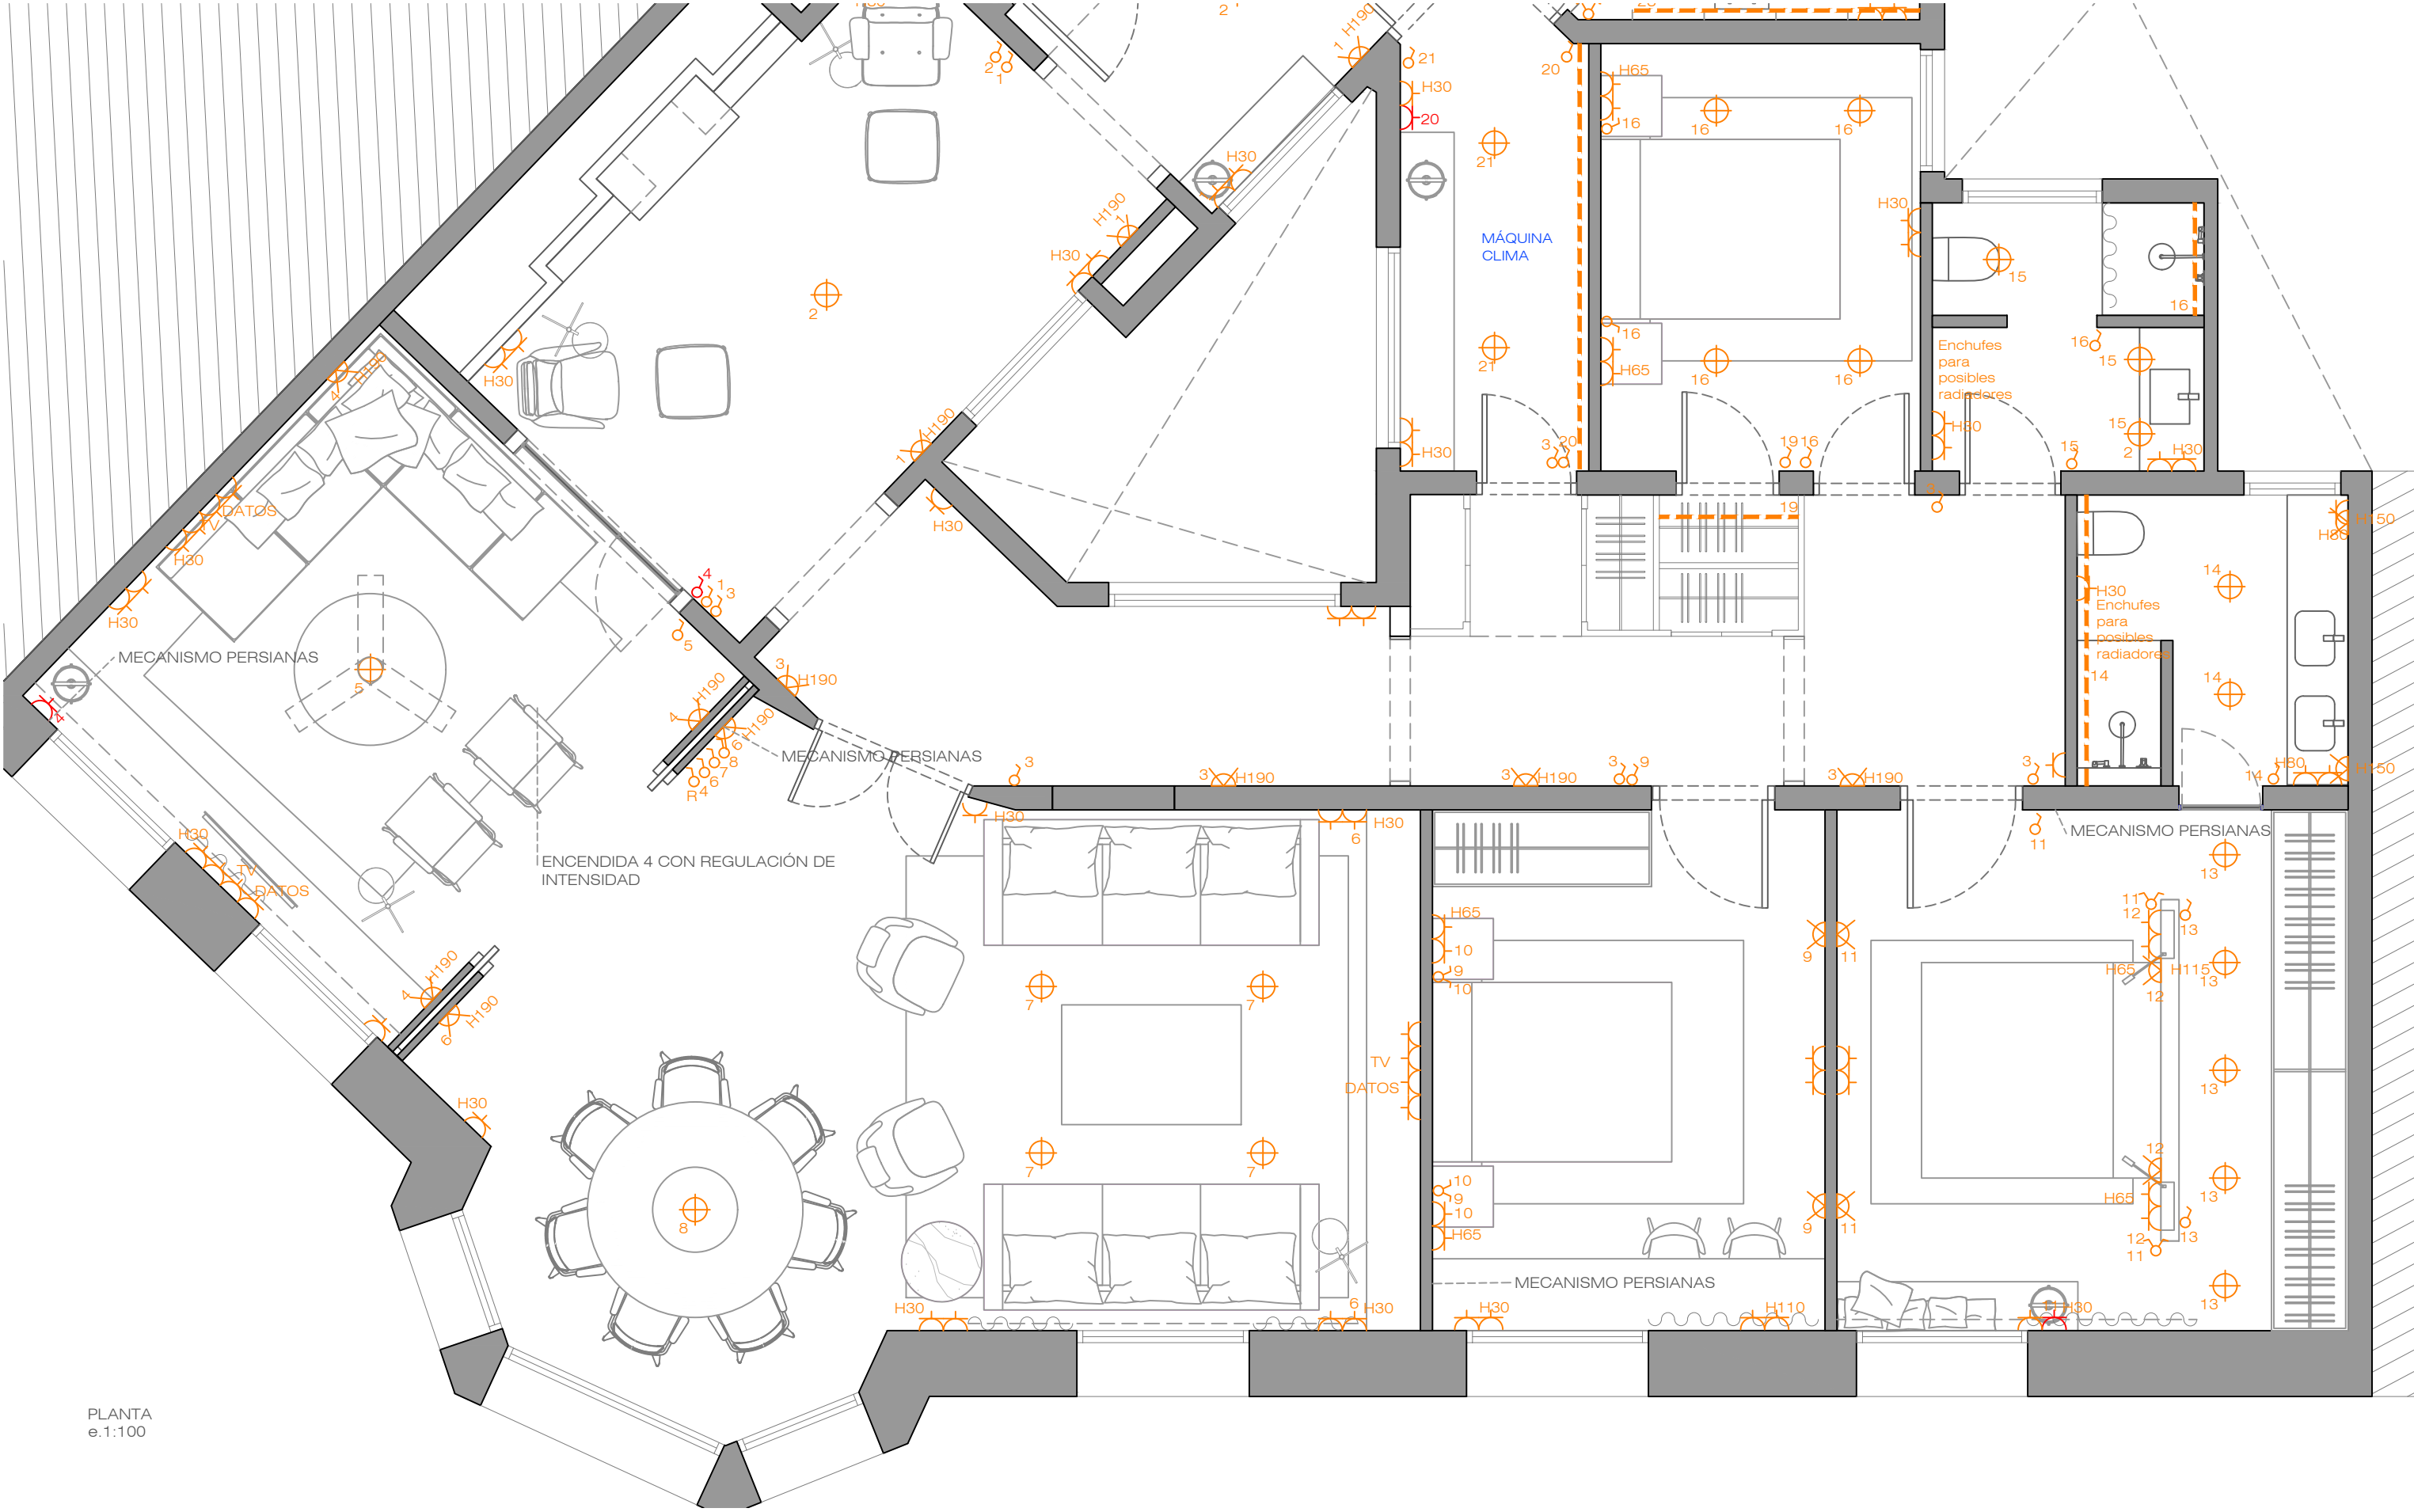

PLANTA
e.1:100

LEYENDA ELECTRICIDAD

- ENCHUFE EN PARED
- TV TOMA DE TELEVISIÓN
- INTERRUPTOR DOBLE TECLA
- TEL TOMA DE TELEFONO / INTERNET
- INTERRUPTOR
- PUNTO DE LUZ DE PARED
- ENCHUFE EN PARED CONMUTADO
- PUNTO DE LUZ EN EL TECHO
- TIRA LED


* SERIE GENERAL MECANISMOS DE LA MARCA JUNG MODELO LS 990, ACABADO BLANCO APLINO (VALIDAR CON PINTURA).

* TODA LA ILUMINACIÓN. 2700K

* APLIQUES PARED: FARO

NOTAS: TODAS LAS COTAS Y DISTRIBUCIONES A REPLANTEAR EN OBRA SEGÚN CRITERIO ESTABLECIDO.

TRULLÀ LINARES	PROYECTO: BALMES 206	PLANO: ILUMINACIÓN Y ELECTRICIDAD CLIMATIZACIÓN	ARQUITECTO
BAL_PE-P08	16.04.2024	ESCALA: 1:50	SALVADOR

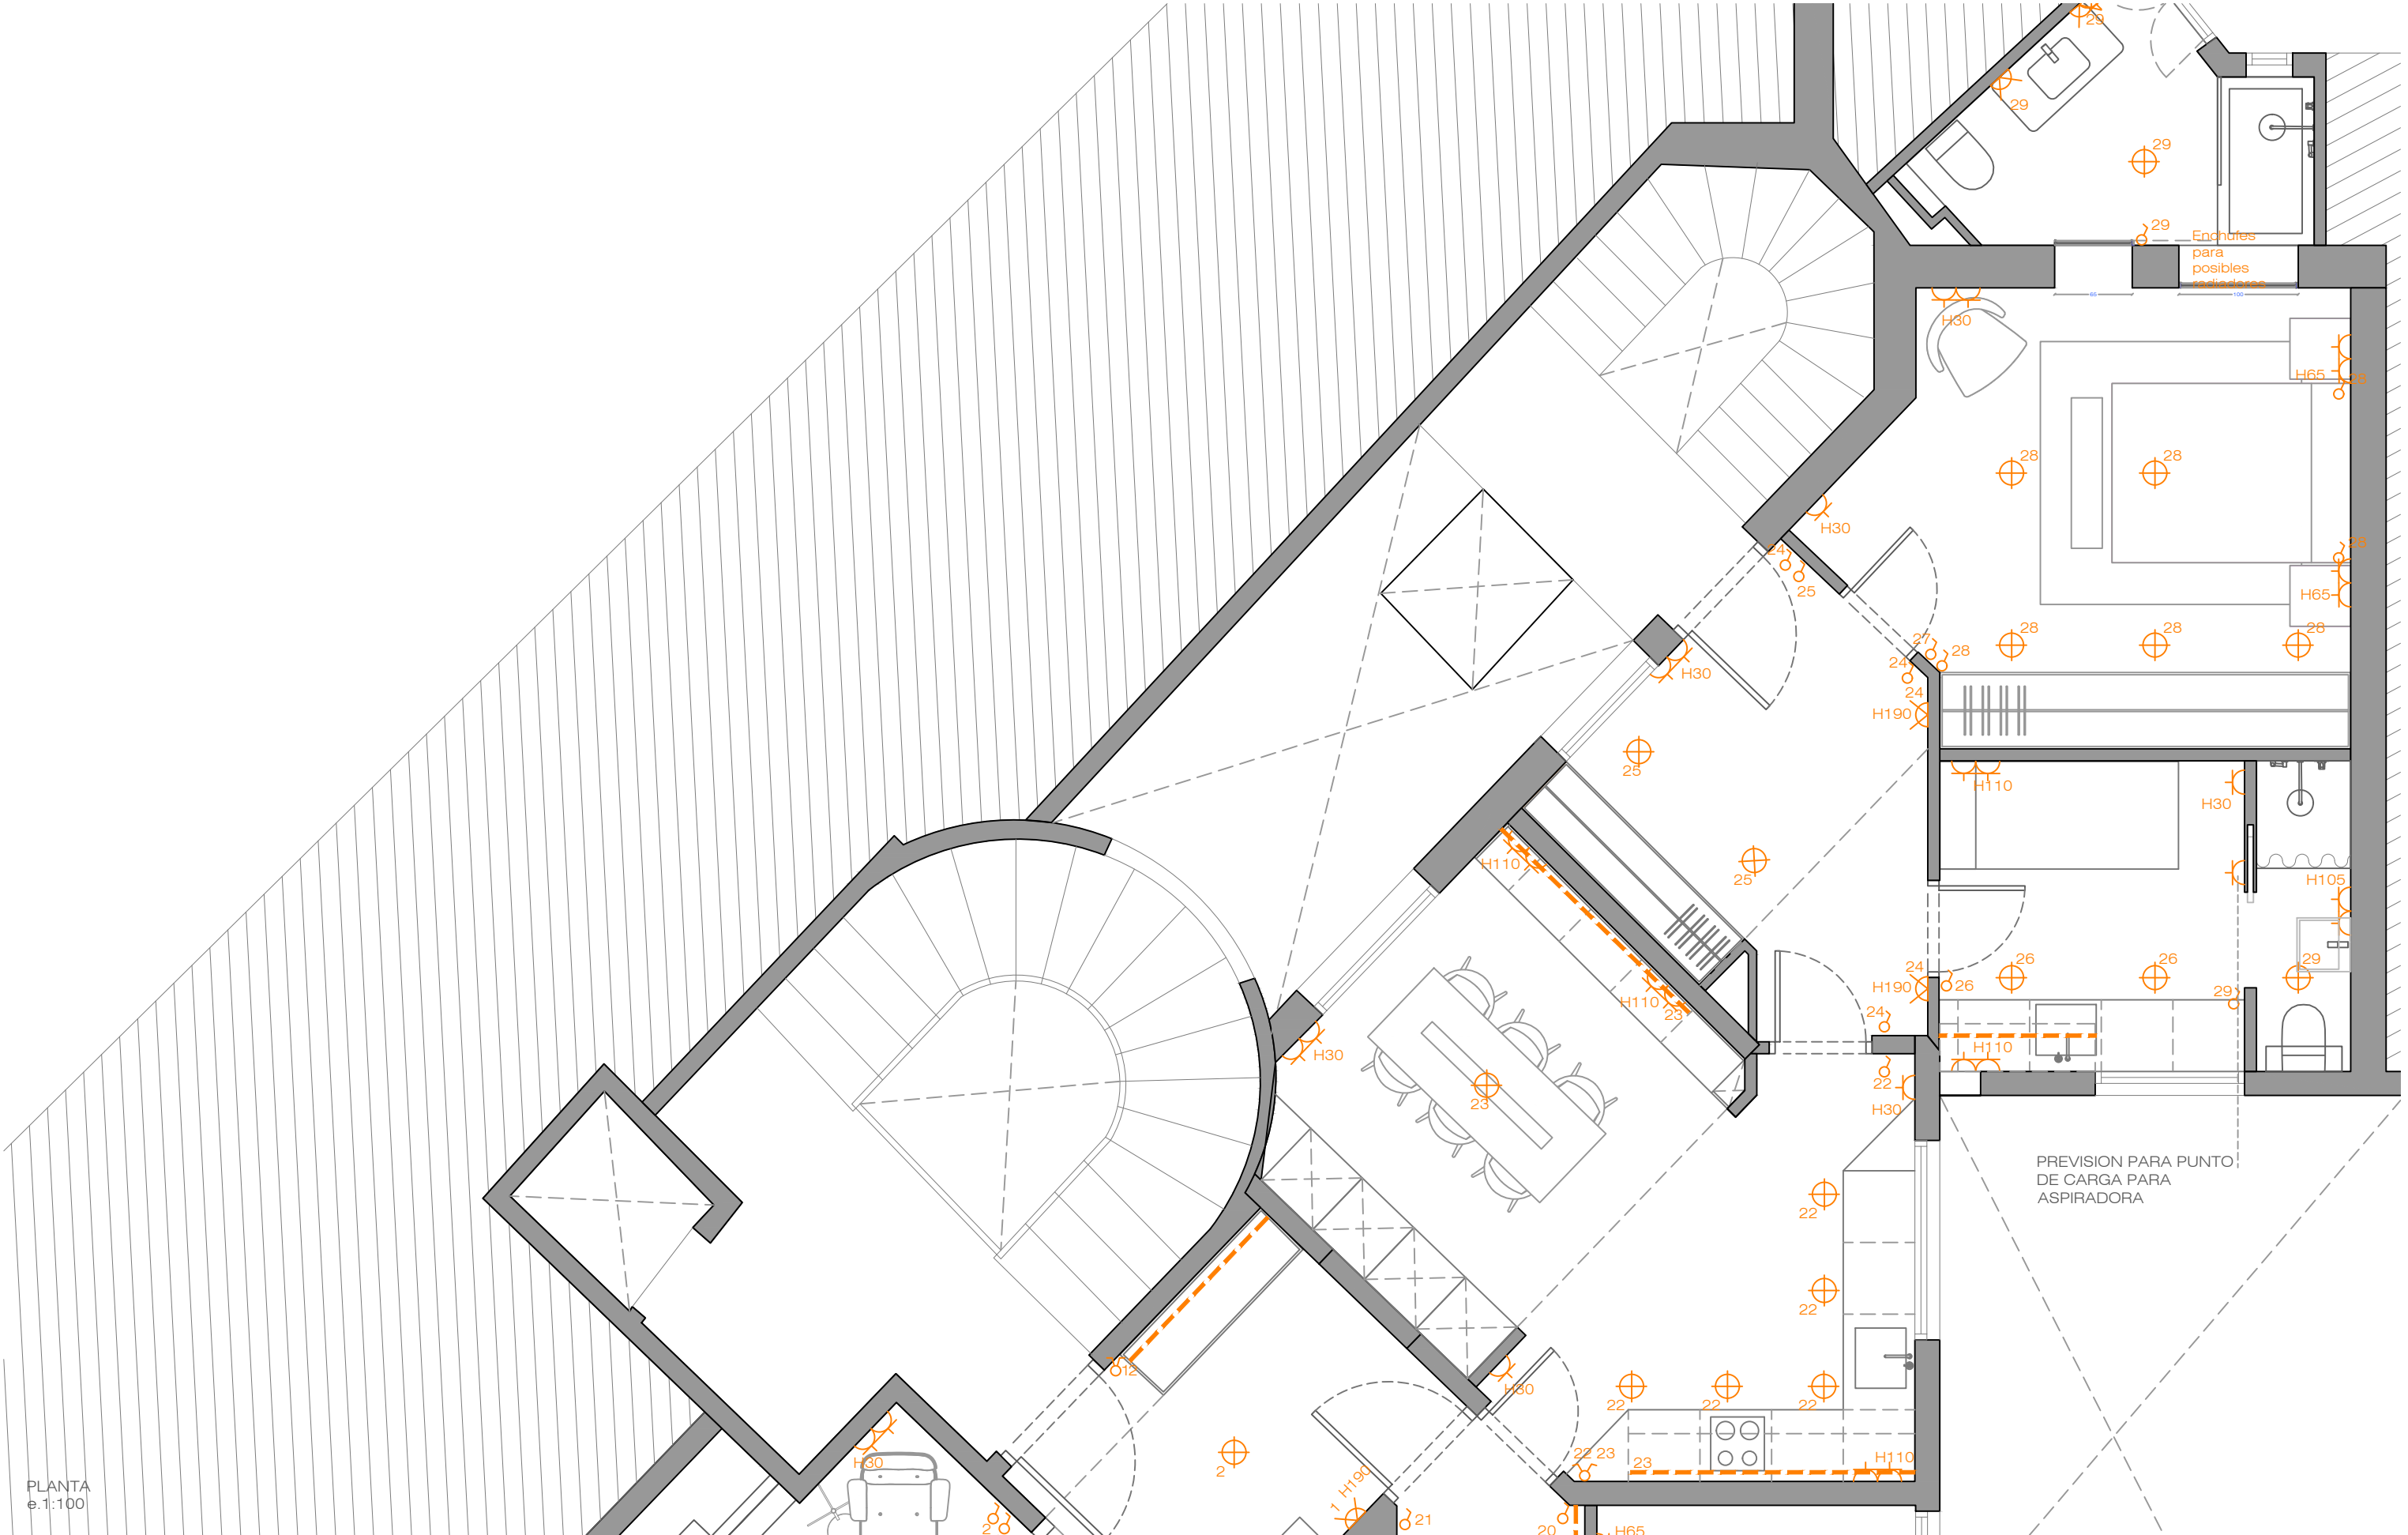

PLANTA
e.1:100






LEYENDA ELECTRICIDAD

- | | | | |
|--|----------------------------|--|-----------------------------|
| | ENCHUFE EN PARED | | TOMA DE TELEVISIÓN |
| | INTERRUPTOR | | TOMA DE TELEFONO / INTERNET |
| | INTERRUPTOR DOBLE TECLA | | PUNTO DE LUZ DE PARED |
| | ENCHUFE EN PARED CONMUTADO | | PUNTO DE LUZ EN EL TECHO |
| | | | TIRA LED |

* SERIE GENERAL MECANISMOS DE LA MARCA JUNG MODELO LS 990, ACABADO BLANCO APLINO (VALIDAR CON PINTURA).
* TODA LA ILUMINACIÓN. 2700K
* APLIQUES PARED: FARO

NOTAS: TODAS LAS COTAS Y DISTRIBUCIONES A REPLANTEAR EN OBRA SEGÚN CRITERIO ESTABLECIDO.

TRULLÀ LINARES	PROYECTO: BALMES 206	PLANO: ILUMINACIÓN Y ELECTRICIDAD CLIMATIZACIÓN	ARQUITECTO
BAL_PE-P08	11.04.2024	ESCALA: 1:50	SALVADOR

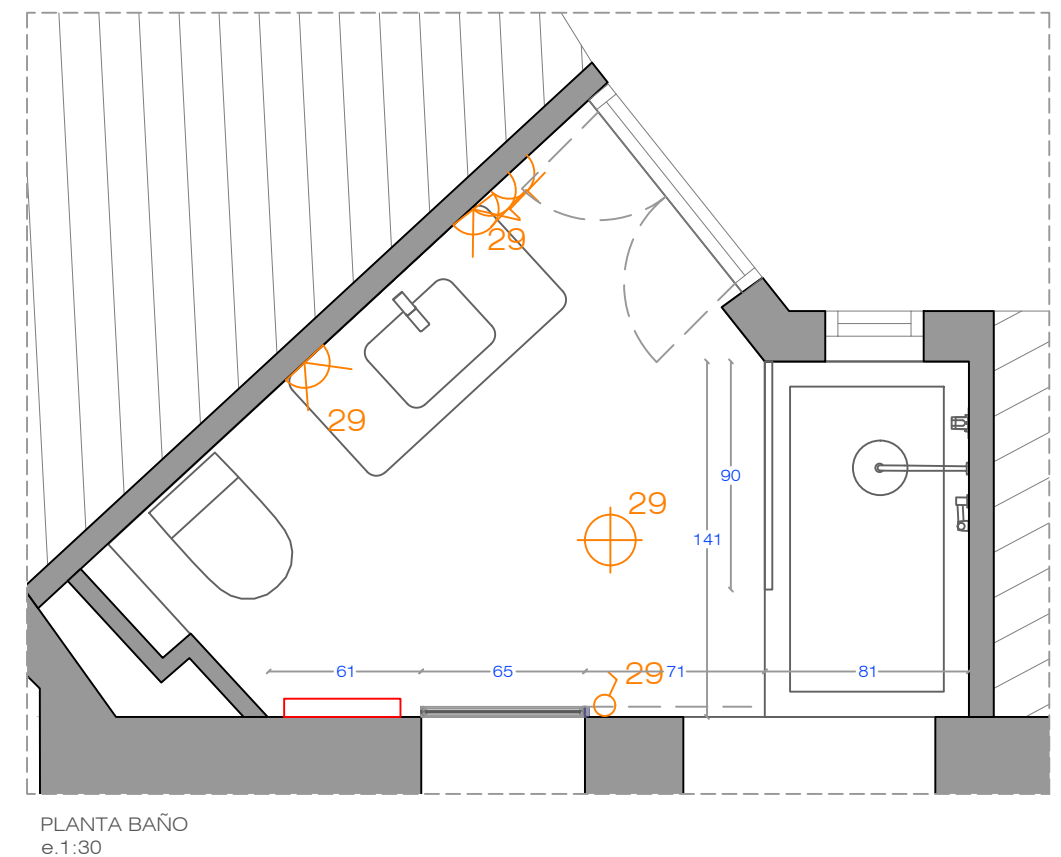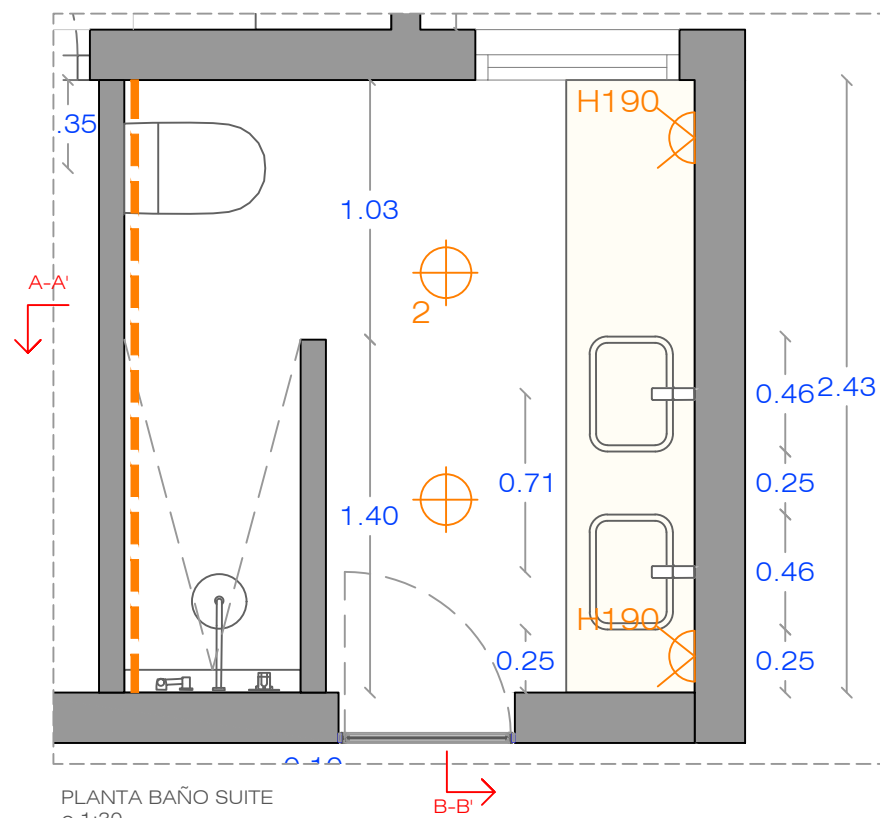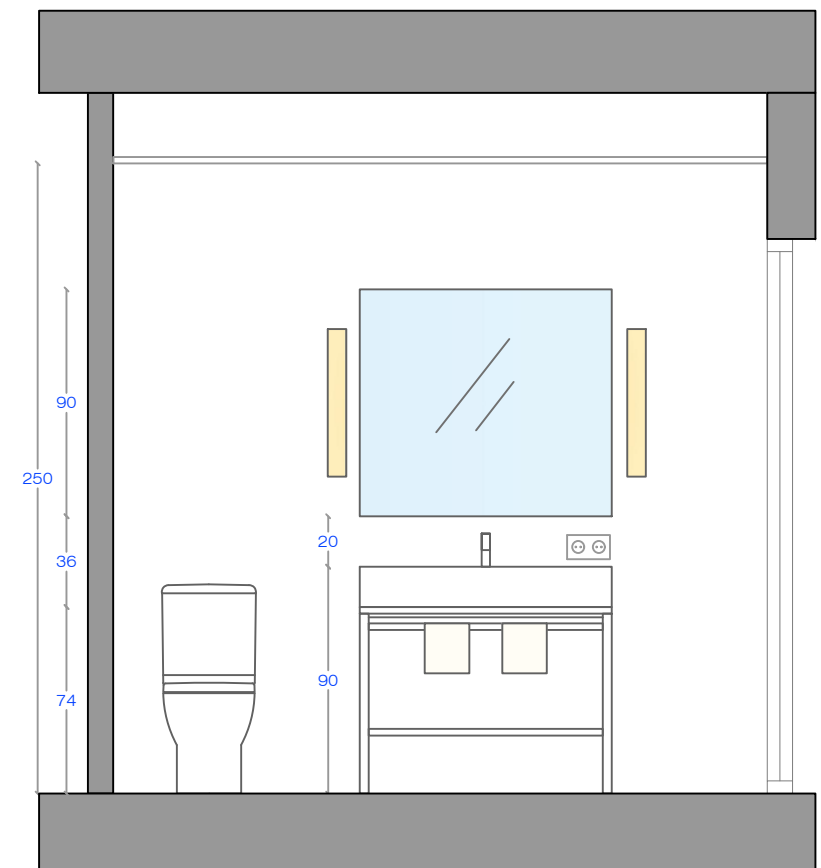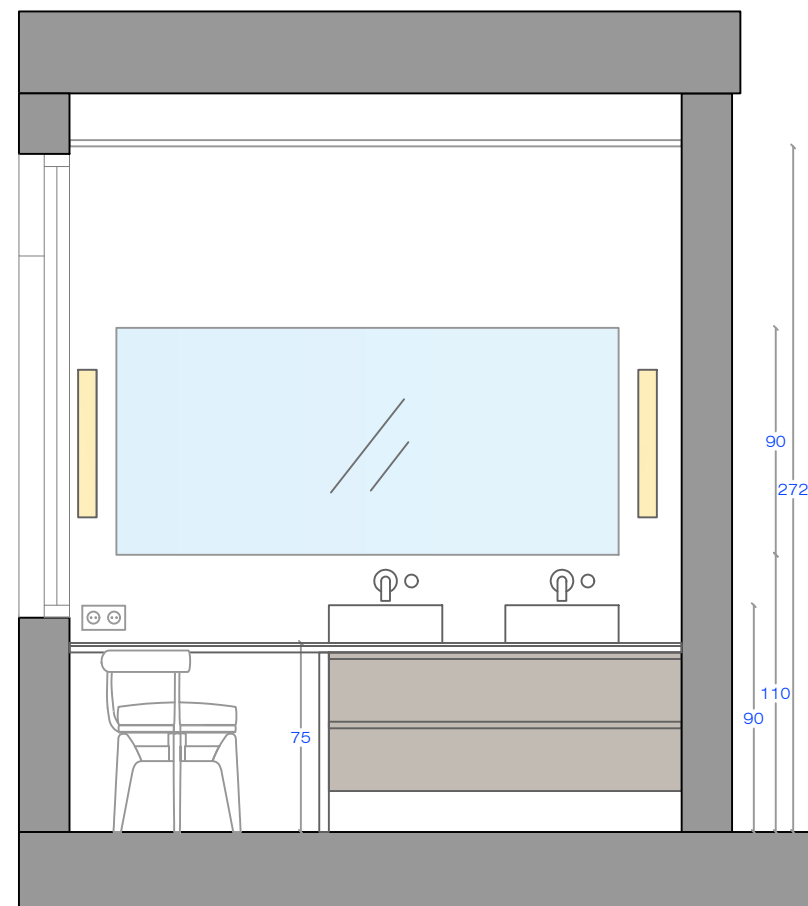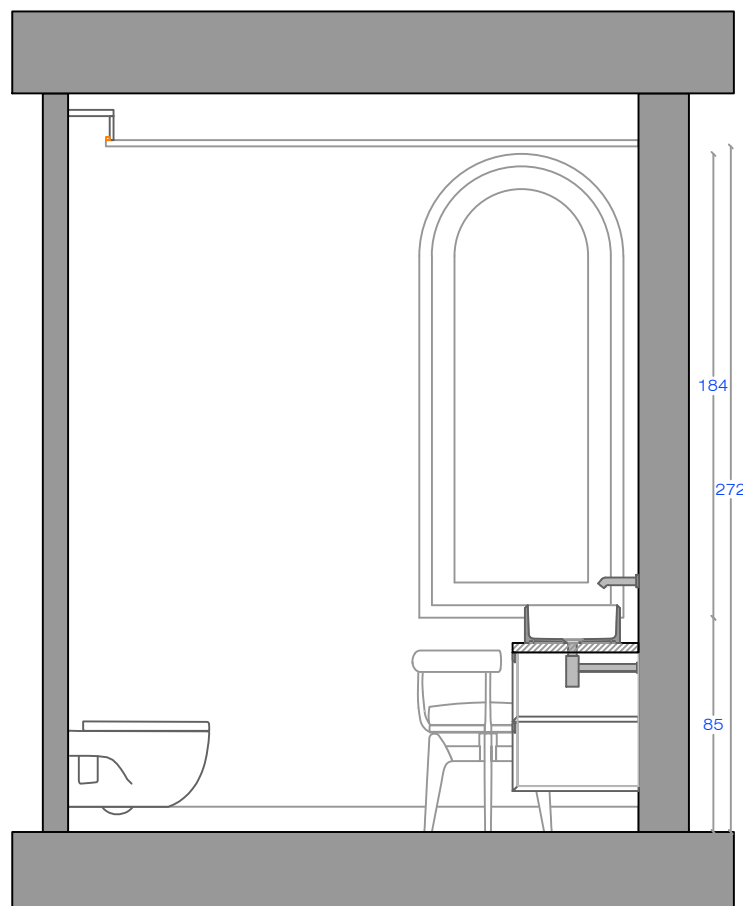

NOTAS: TODAS LAS COTAS Y DISTRIBUCIONES A REPLANTEAR EN OBRA SEGÚN CRITERIO ESTABLECIDO.

TRULLÀ LINARES

BAL_PE-D01

PROYECTO: BALMES 206


11.04.2024

PLANO: DETALLE BAÑO


ESCALA: 1:30

ARQUITECTO


SALVADOR

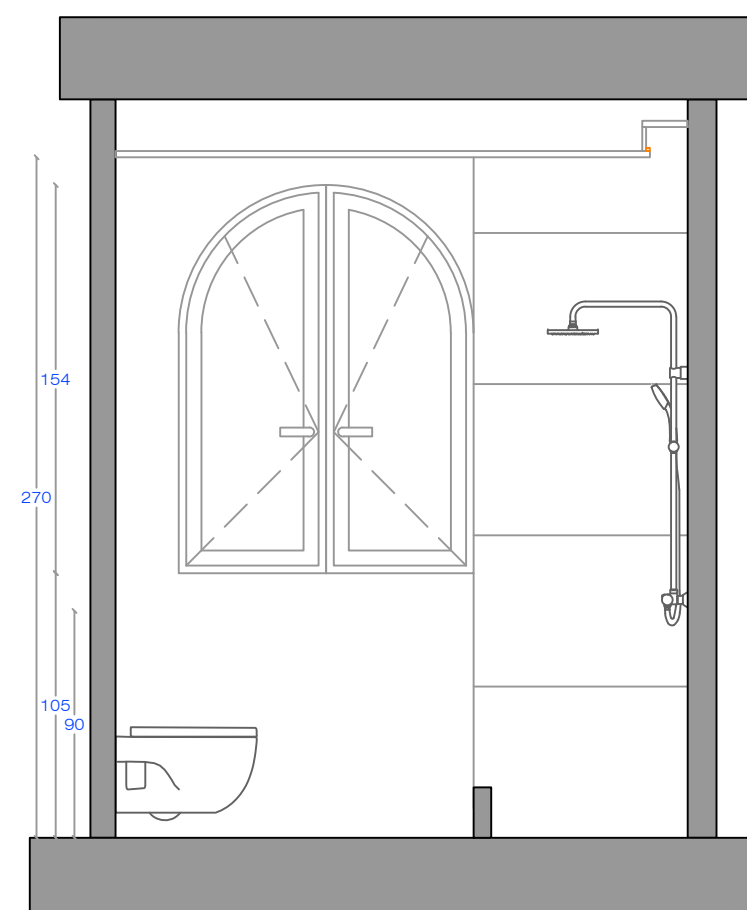


SECCIÓN A-A'
e.1:30

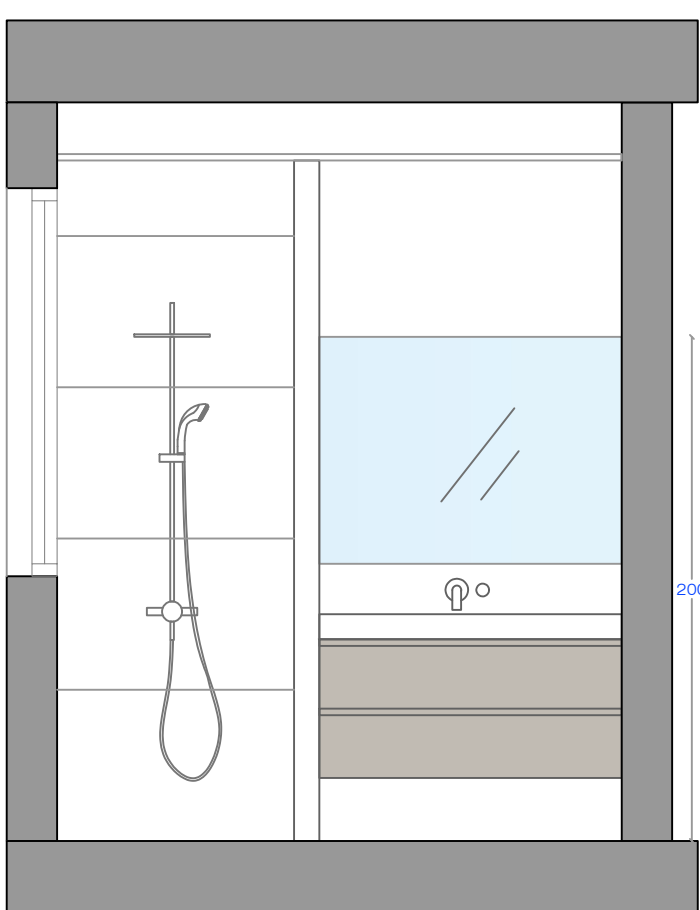


SECCIÓN A-A'
e.1:30

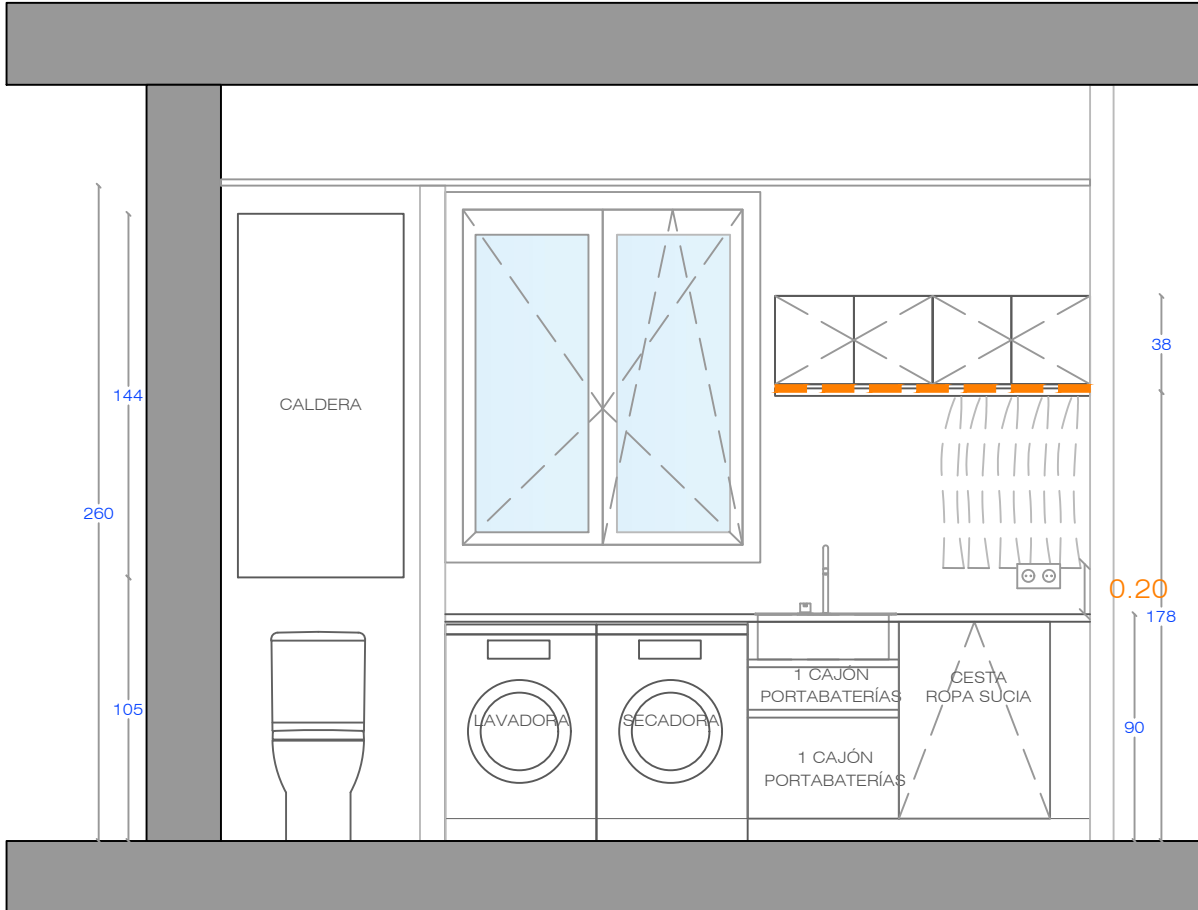

SECCIÓN A-A'
e.1:30

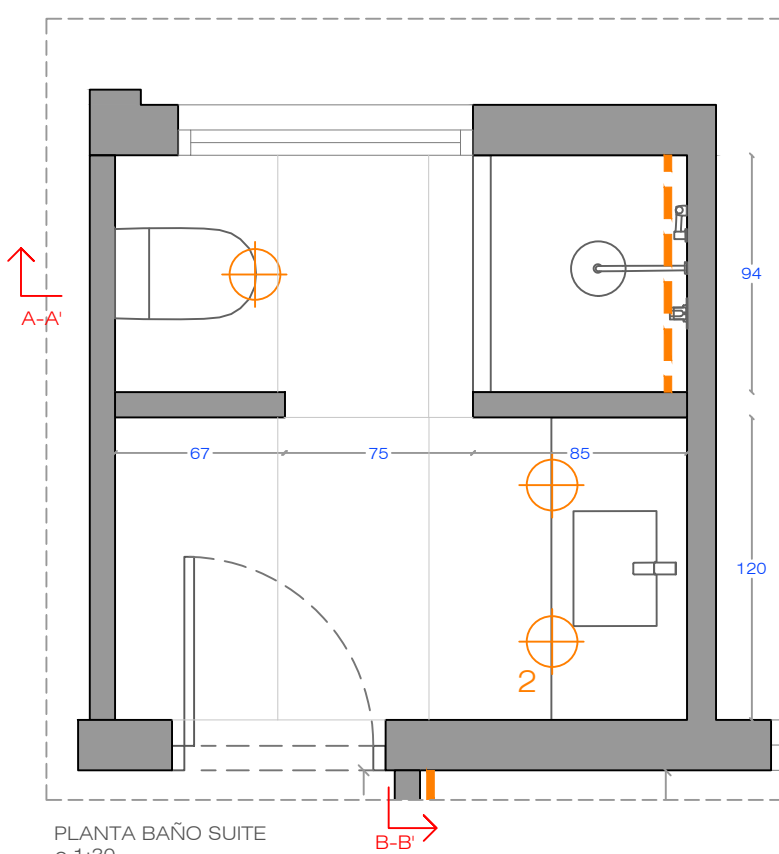

PLANTA BAÑO SUITE
e.1:30

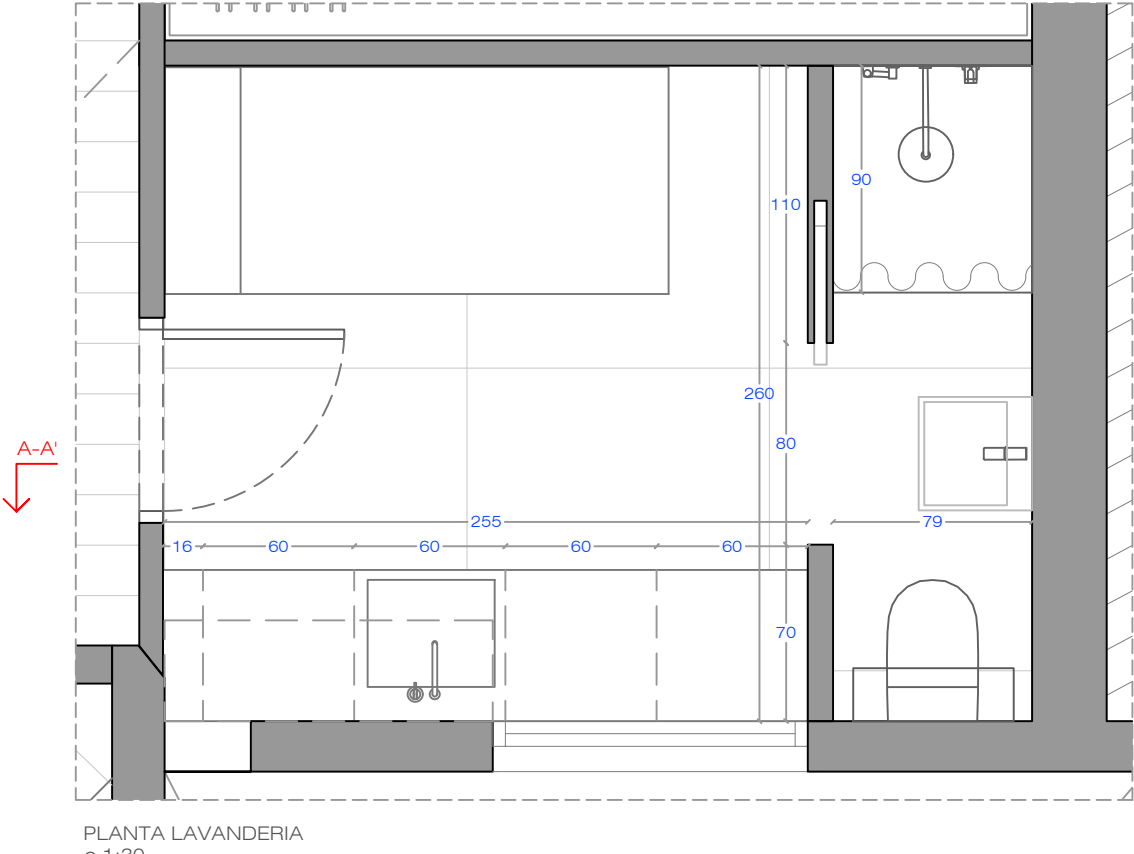

PLANTA LAVANDERIA
e.1:30

NOTAS: TODAS LAS COTAS Y DISTRIBUCIONES A REPLANTEAR EN OBRA SEGÚN CRITERIO ESTABLECIDO.

TRULLÀ LINARES

ARQUITECTO

BAL_PE-D02






PROYECTO: BALMES 206

PLANO: DETALLE BAÑO Y LAVANDERIA


SALVADOR

16.04.2024


ESCALA: 1:30

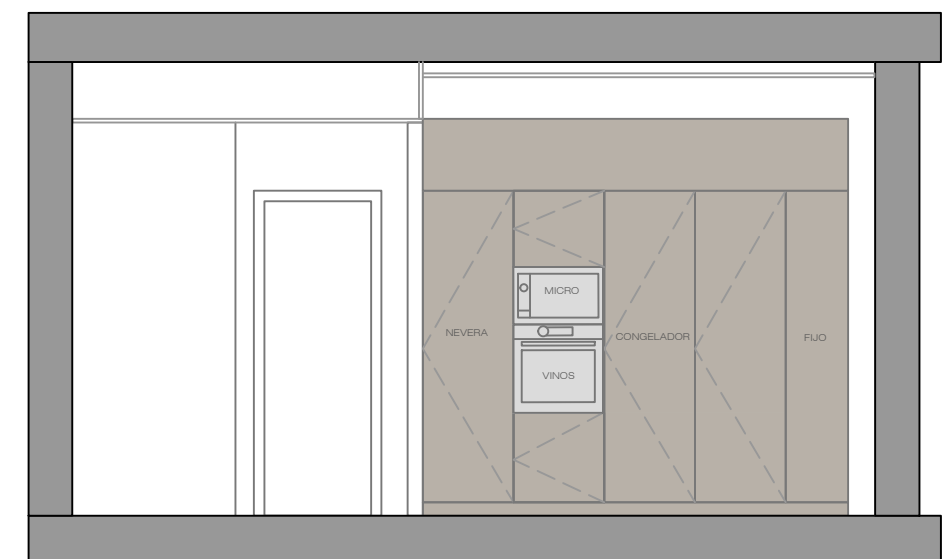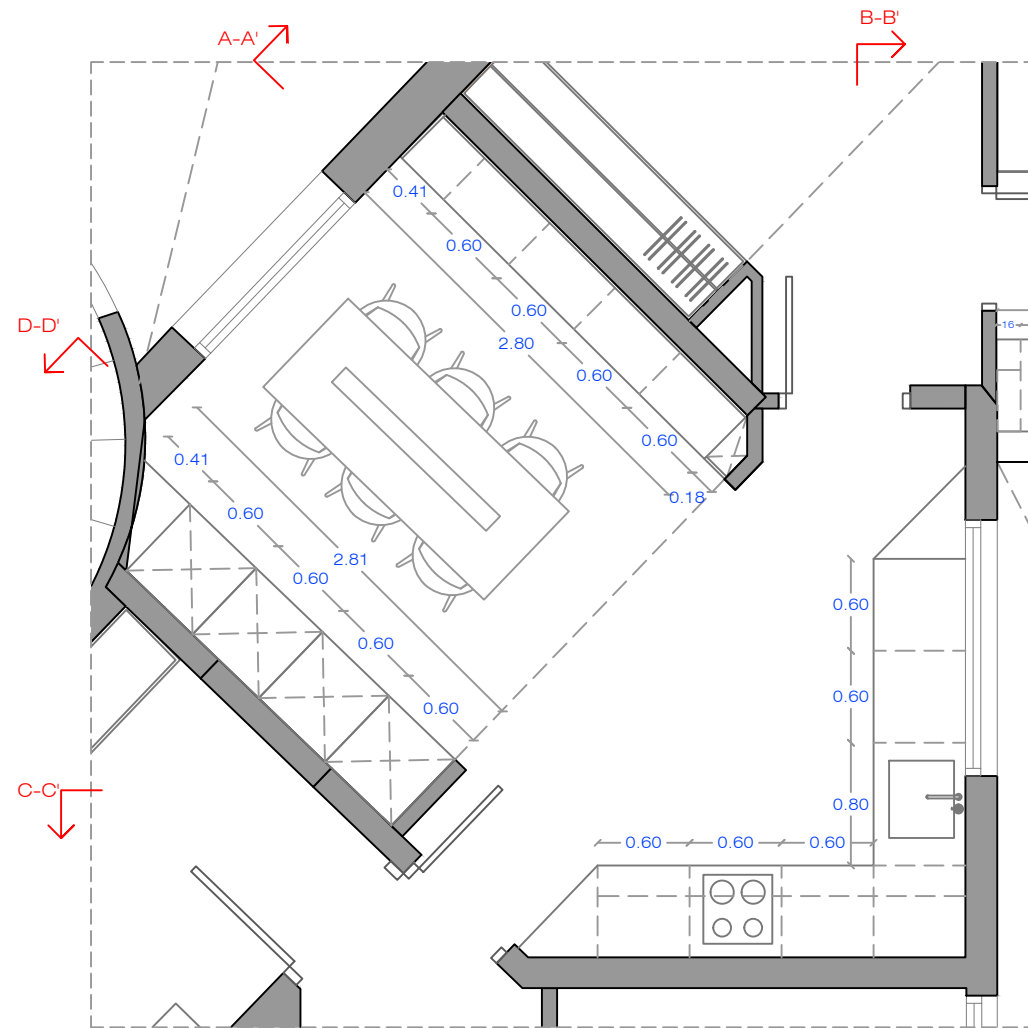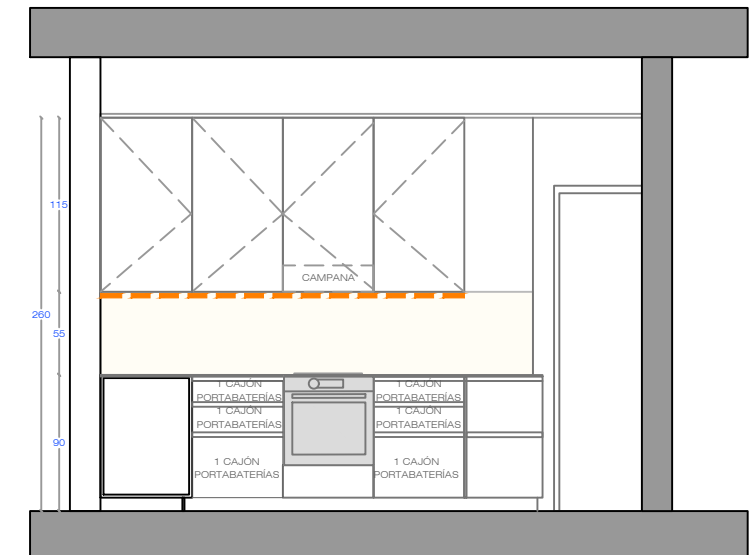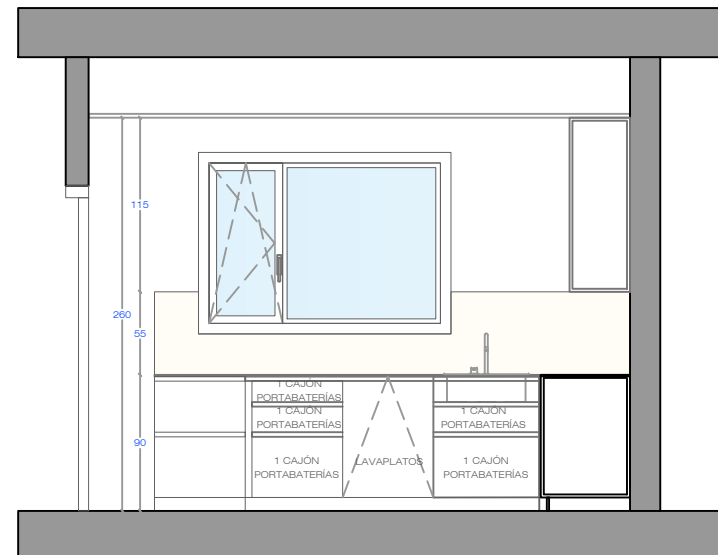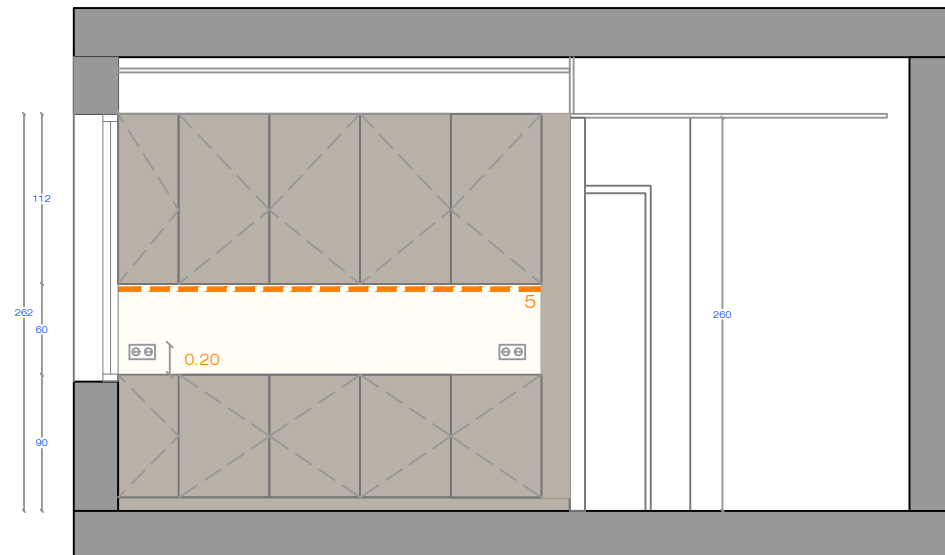

NOTAS: TODAS LAS COTAS Y DISTRIBUCIONES A REPLANTEAR EN OBRA SEGÚN CRITERIO ESTABLECIDO.

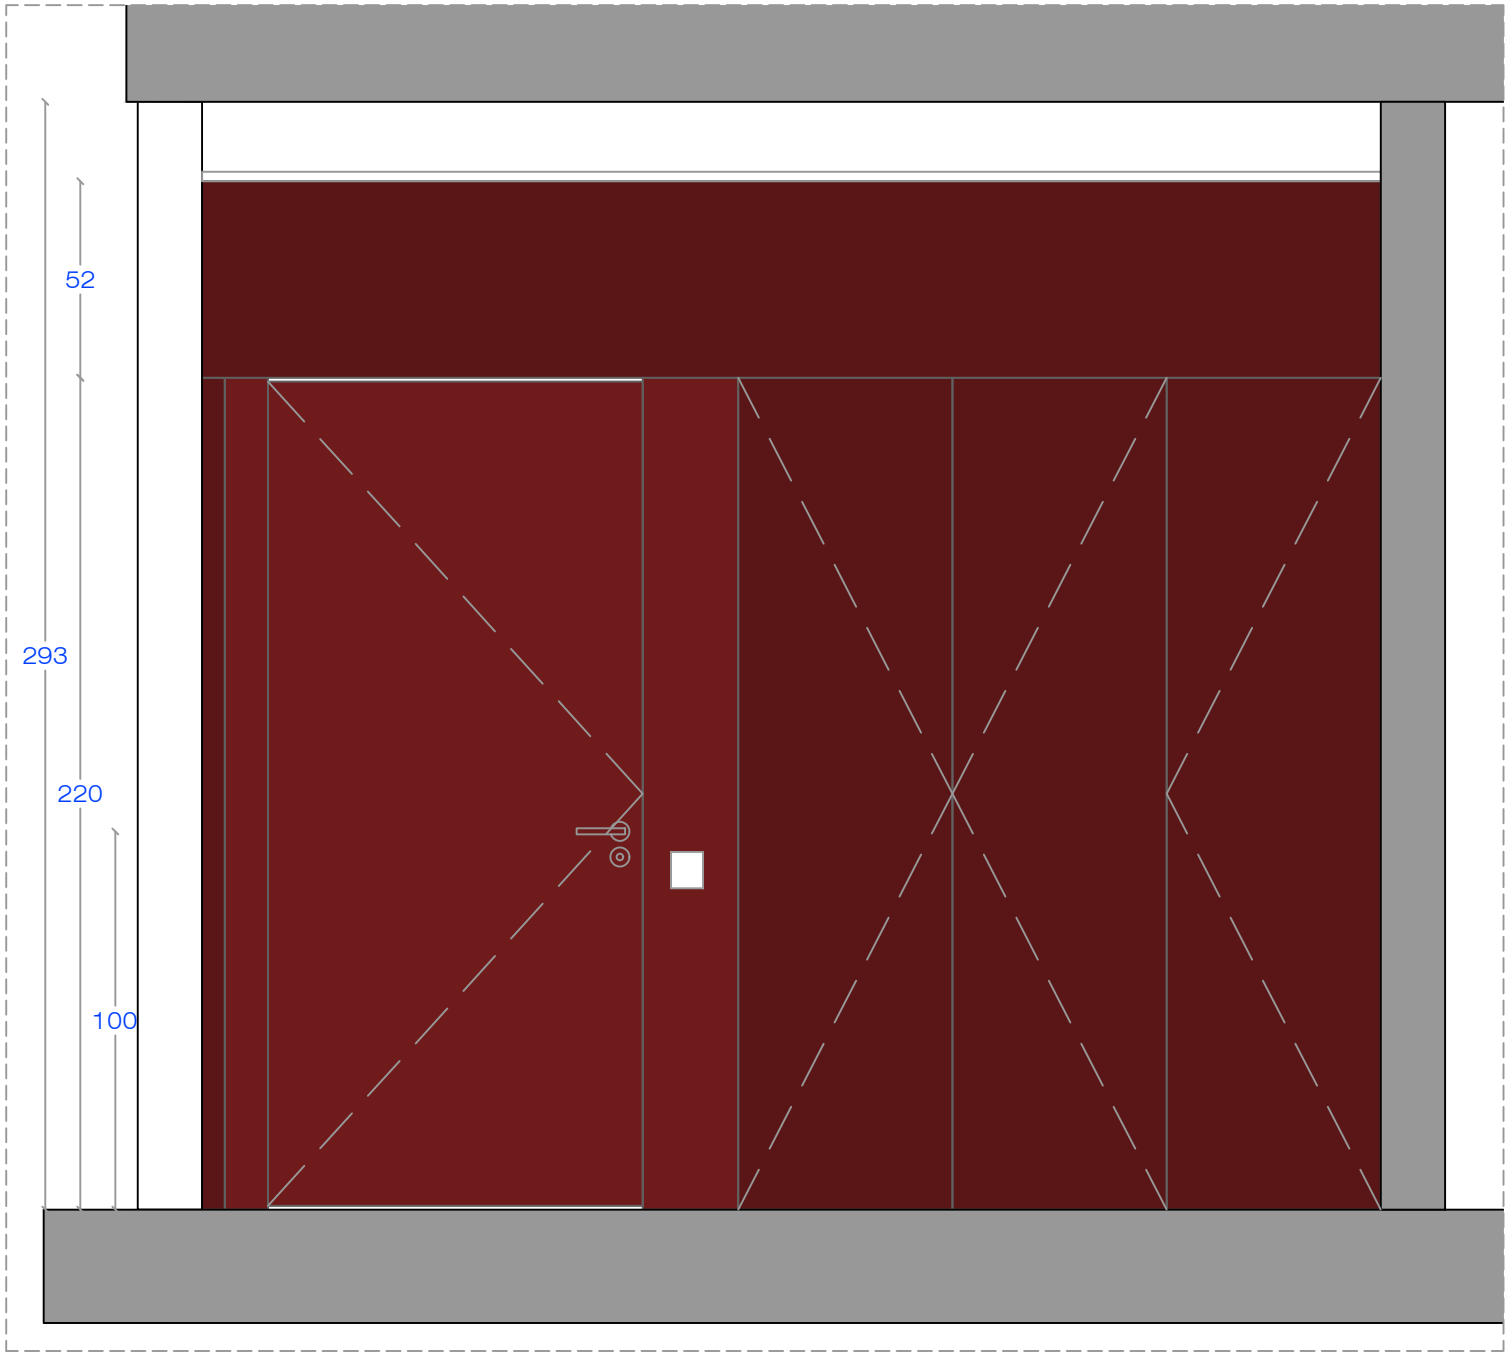


SECCIÓN A-A'
e.1:20

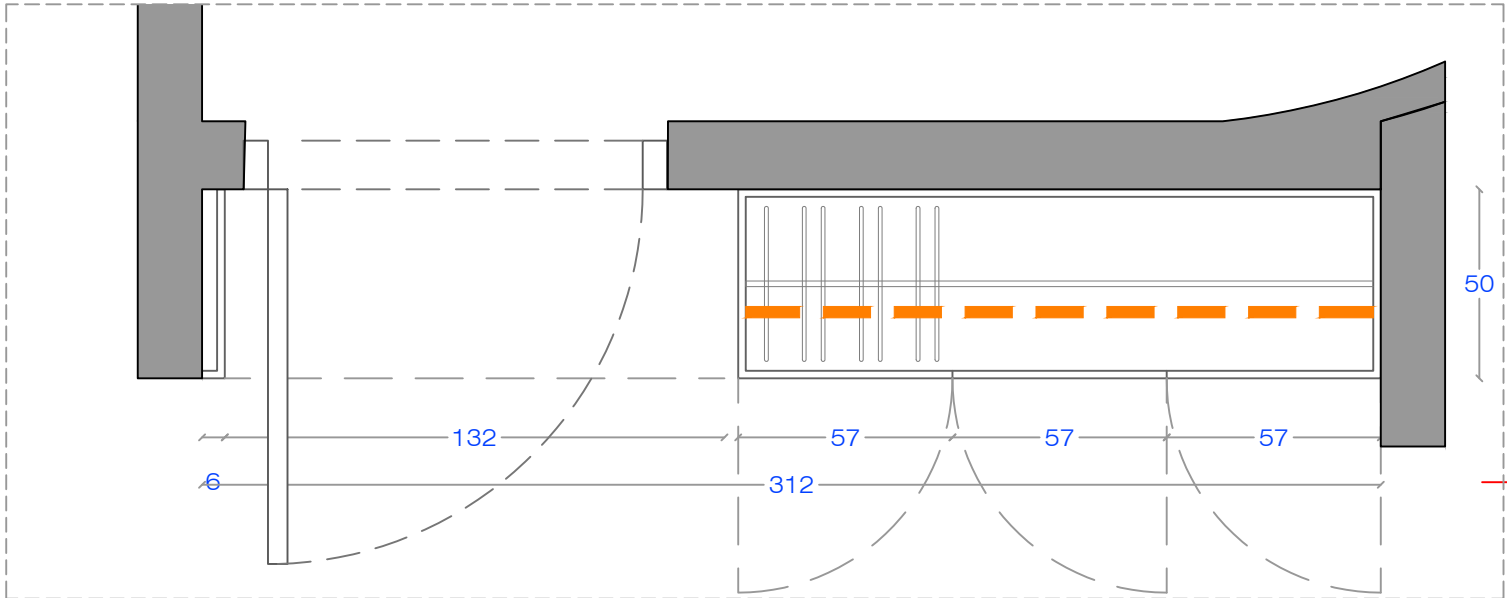


PLANO ARMARIO
e.1:20

NOTAS: TODAS LAS COTAS Y DISTRIBUCIONES A REPLANTEAR EN OBRA SEGÚN CRITERIO ESTABLECIDO.


TRULLÀ LINARES	PROYECTO: BALMES 206	PLANO: DETALLE MOBILIARIO	ARQUITECTO
BAL_PE-D04	11.04.2024	ESCALA: 1:20	SALVADOR

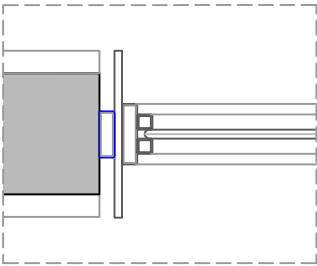


DETALLE 01
e.1:5

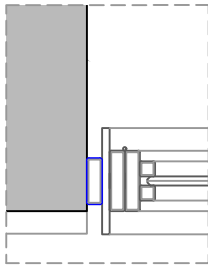


DETALLE 02
e.1:5

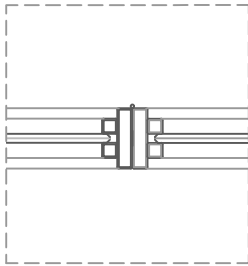


DETALLE 03
e.1:5

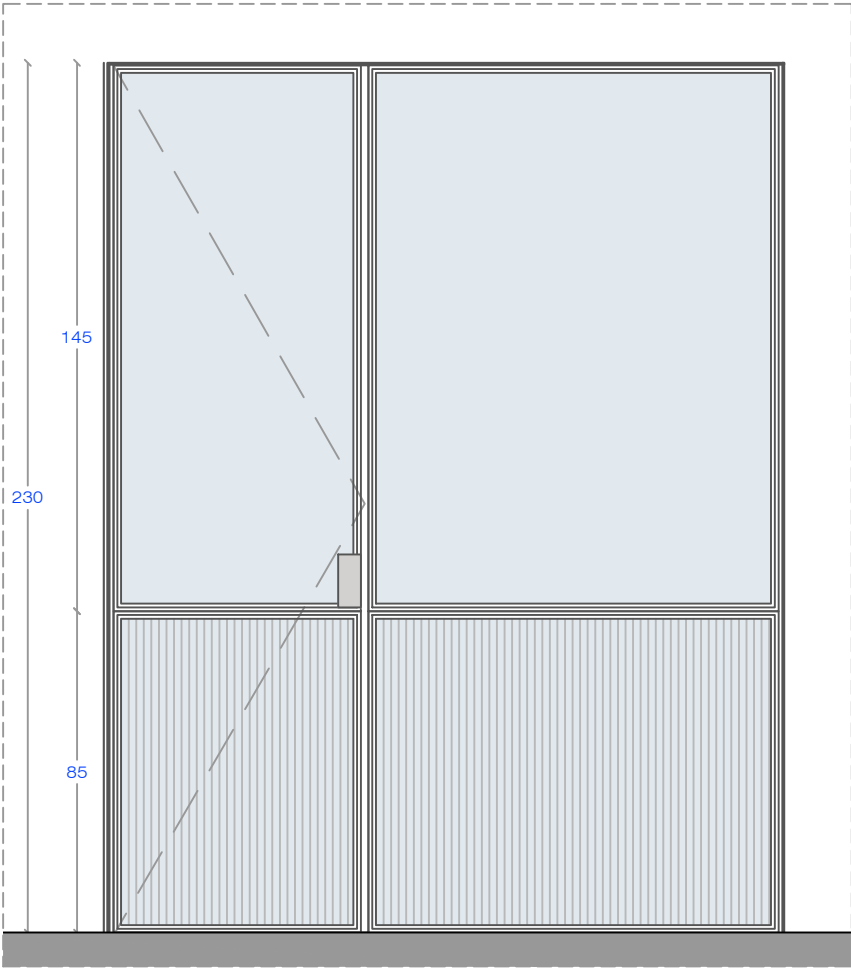


PLANO C-01
e.1:20

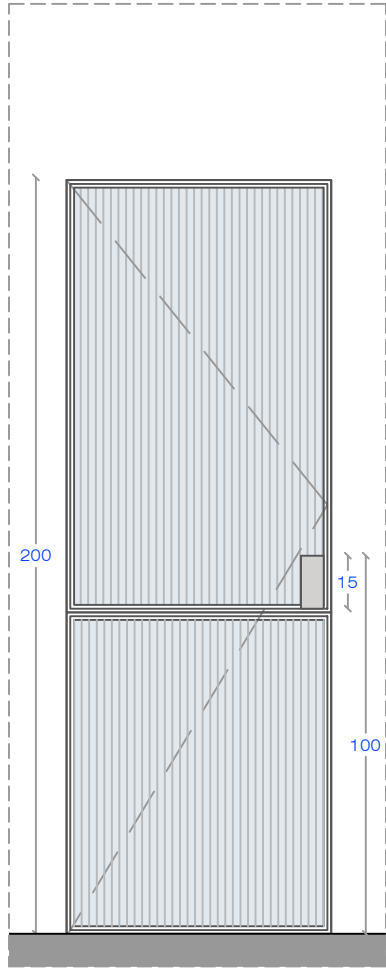


DETALLE CARPINTERIA C-02
e.1:20

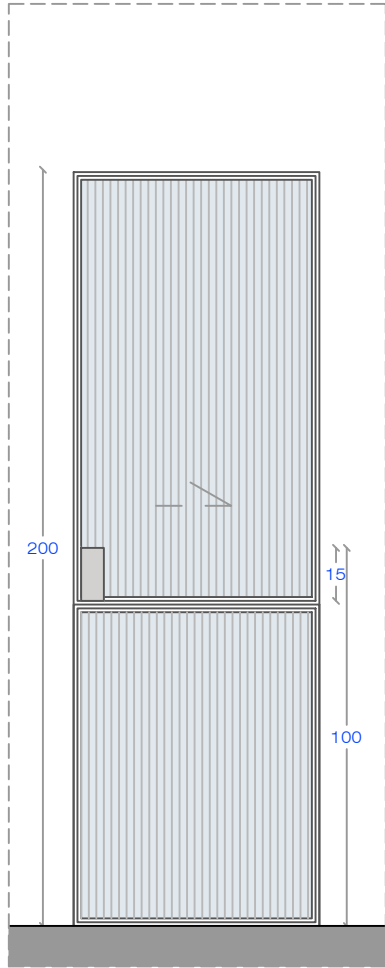


DETALLE CARPINTERIA C-07
e.1:20

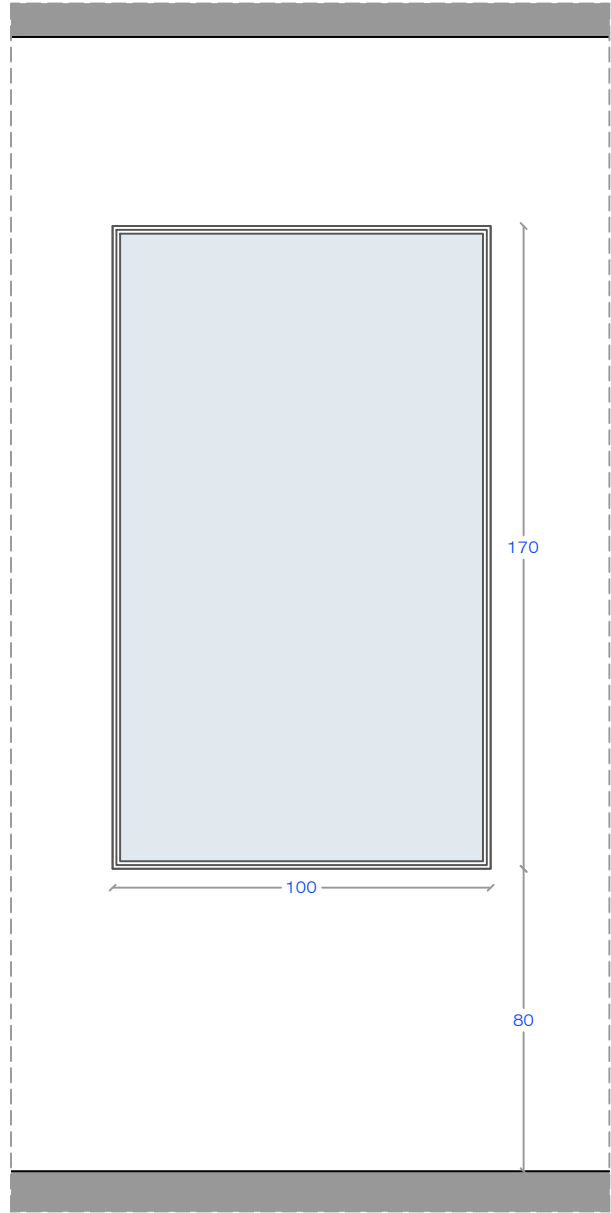


DETALLE CARPINTERIA C-08
e.1:20

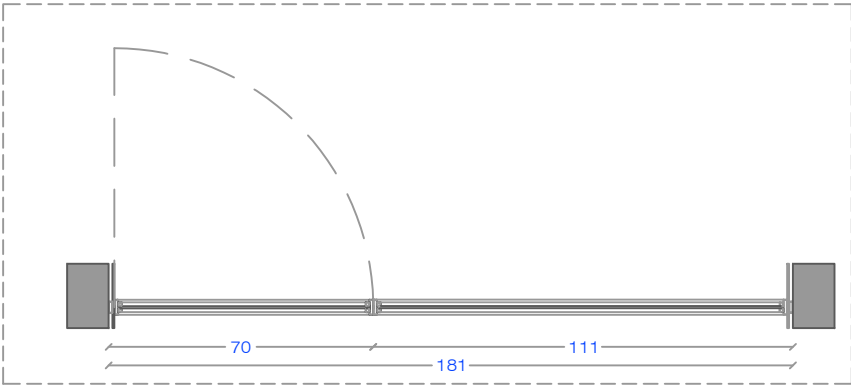


PLANO C-01
e.1:20

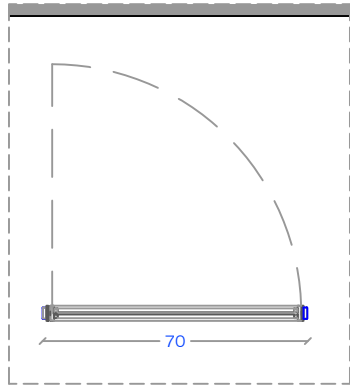

DETALLE CARPINTERIA C-02
e.1:20

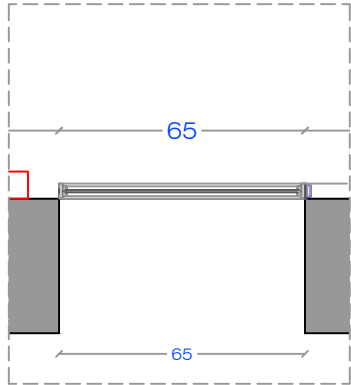


DETALLE CARPINTERIA C-07
e.1:20

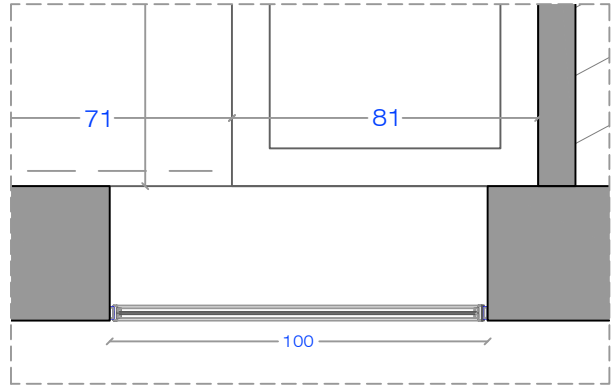


DETALLE CARPINTERIA C-08
e.1:20

NOTAS: TODAS LAS COTAS Y DISTRIBUCIONES A REPLANTEAR EN OBRA SEGÚN CRITERIO ESTABLECIDO.


TRULLÀ LINARES		ARQUITECTO	
BAL_PE-D05	PROYECTO: BALMES 206	PLANO: DETALLE CARPINTERIAS 01	SALVADOR
	16.04.2024	ESCALA: 1:20	

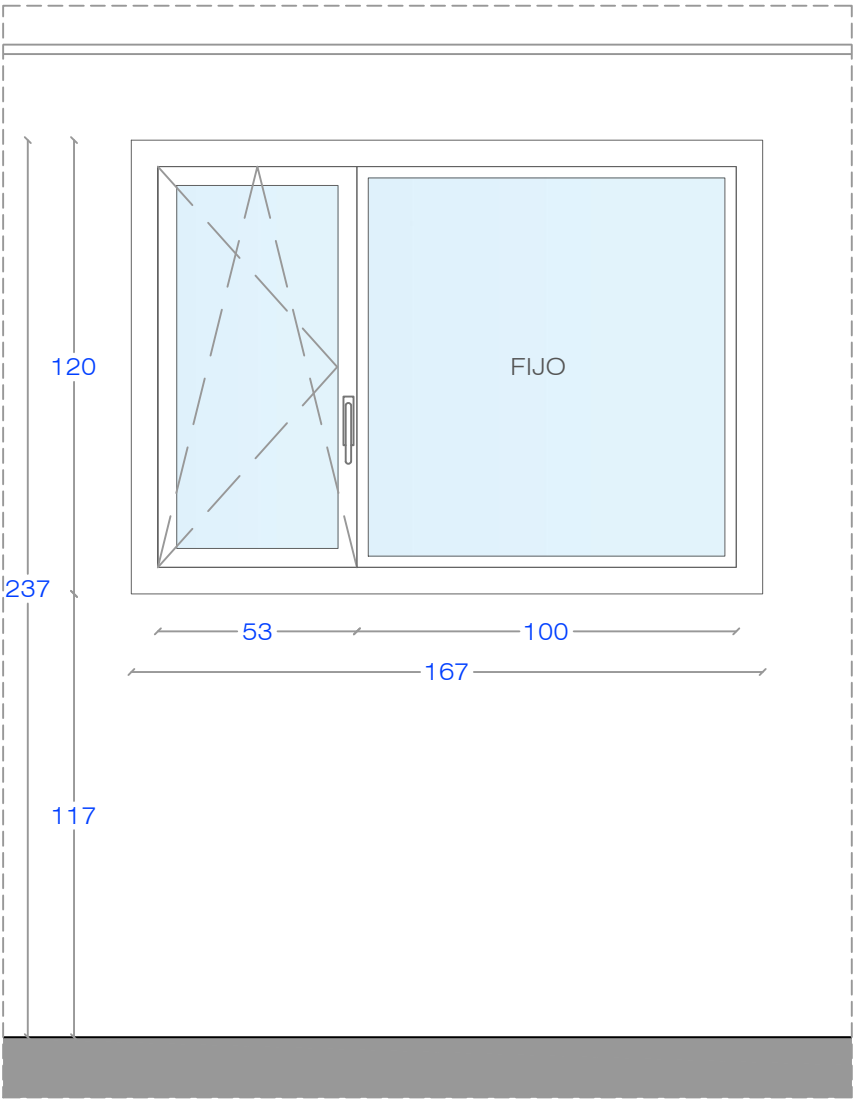


ALZADO V-14 y V-15
e.1:20

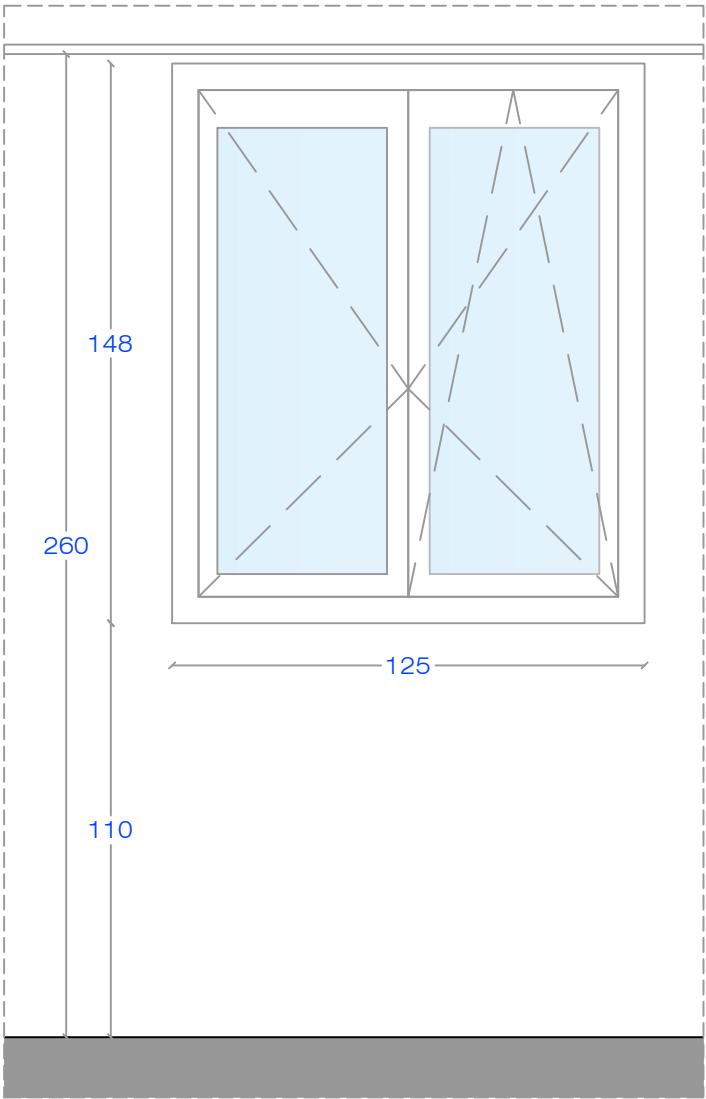

ALZADO V-16
e.1:20

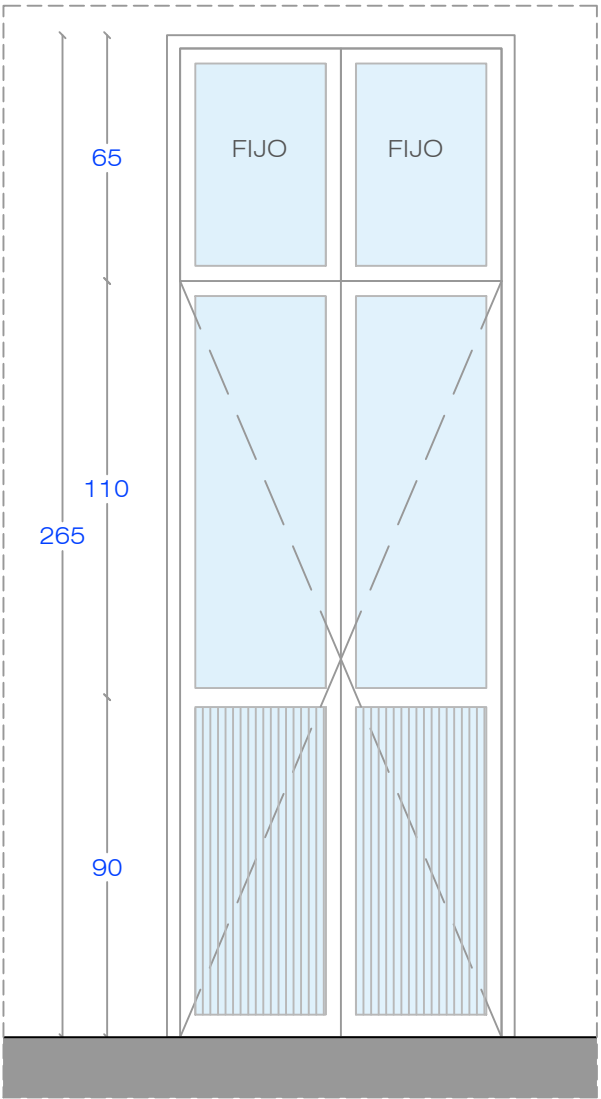

ALZADO V-17
e.1:20

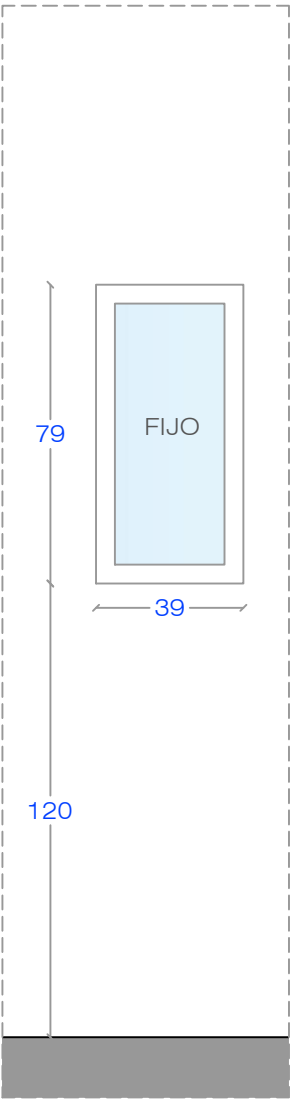

ALZADO V-21
e.1:20

NOTAS: TODAS LAS COTAS Y DISTRIBUCIONES A REPLANTEAR EN OBRA SEGÚN CRITERIO ESTABLECIDO.

TRULLÀ LINARES

ARQUITECTO

BAL_PE-D06	PROYECTO: BALMES 206	PLANO: DETALLE CARPINTERIAS 02	SALVADOR
	16.04.2024	ESCALA: 1:20	

