
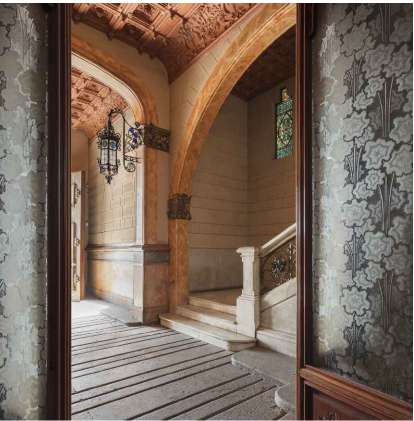
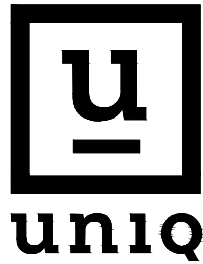


CASA CONDEMINAS


PASSEIG
DE COLOM 11

PLANTA BAJA
PUERTA SEGUNDA


ESCALA 1/50 (DIN A2)
ESCALA 1/100 (DIN A4)

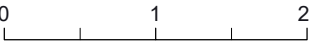

Passeig de Gràcia 77 1º
08008 Barcelona
+34 931 258 617

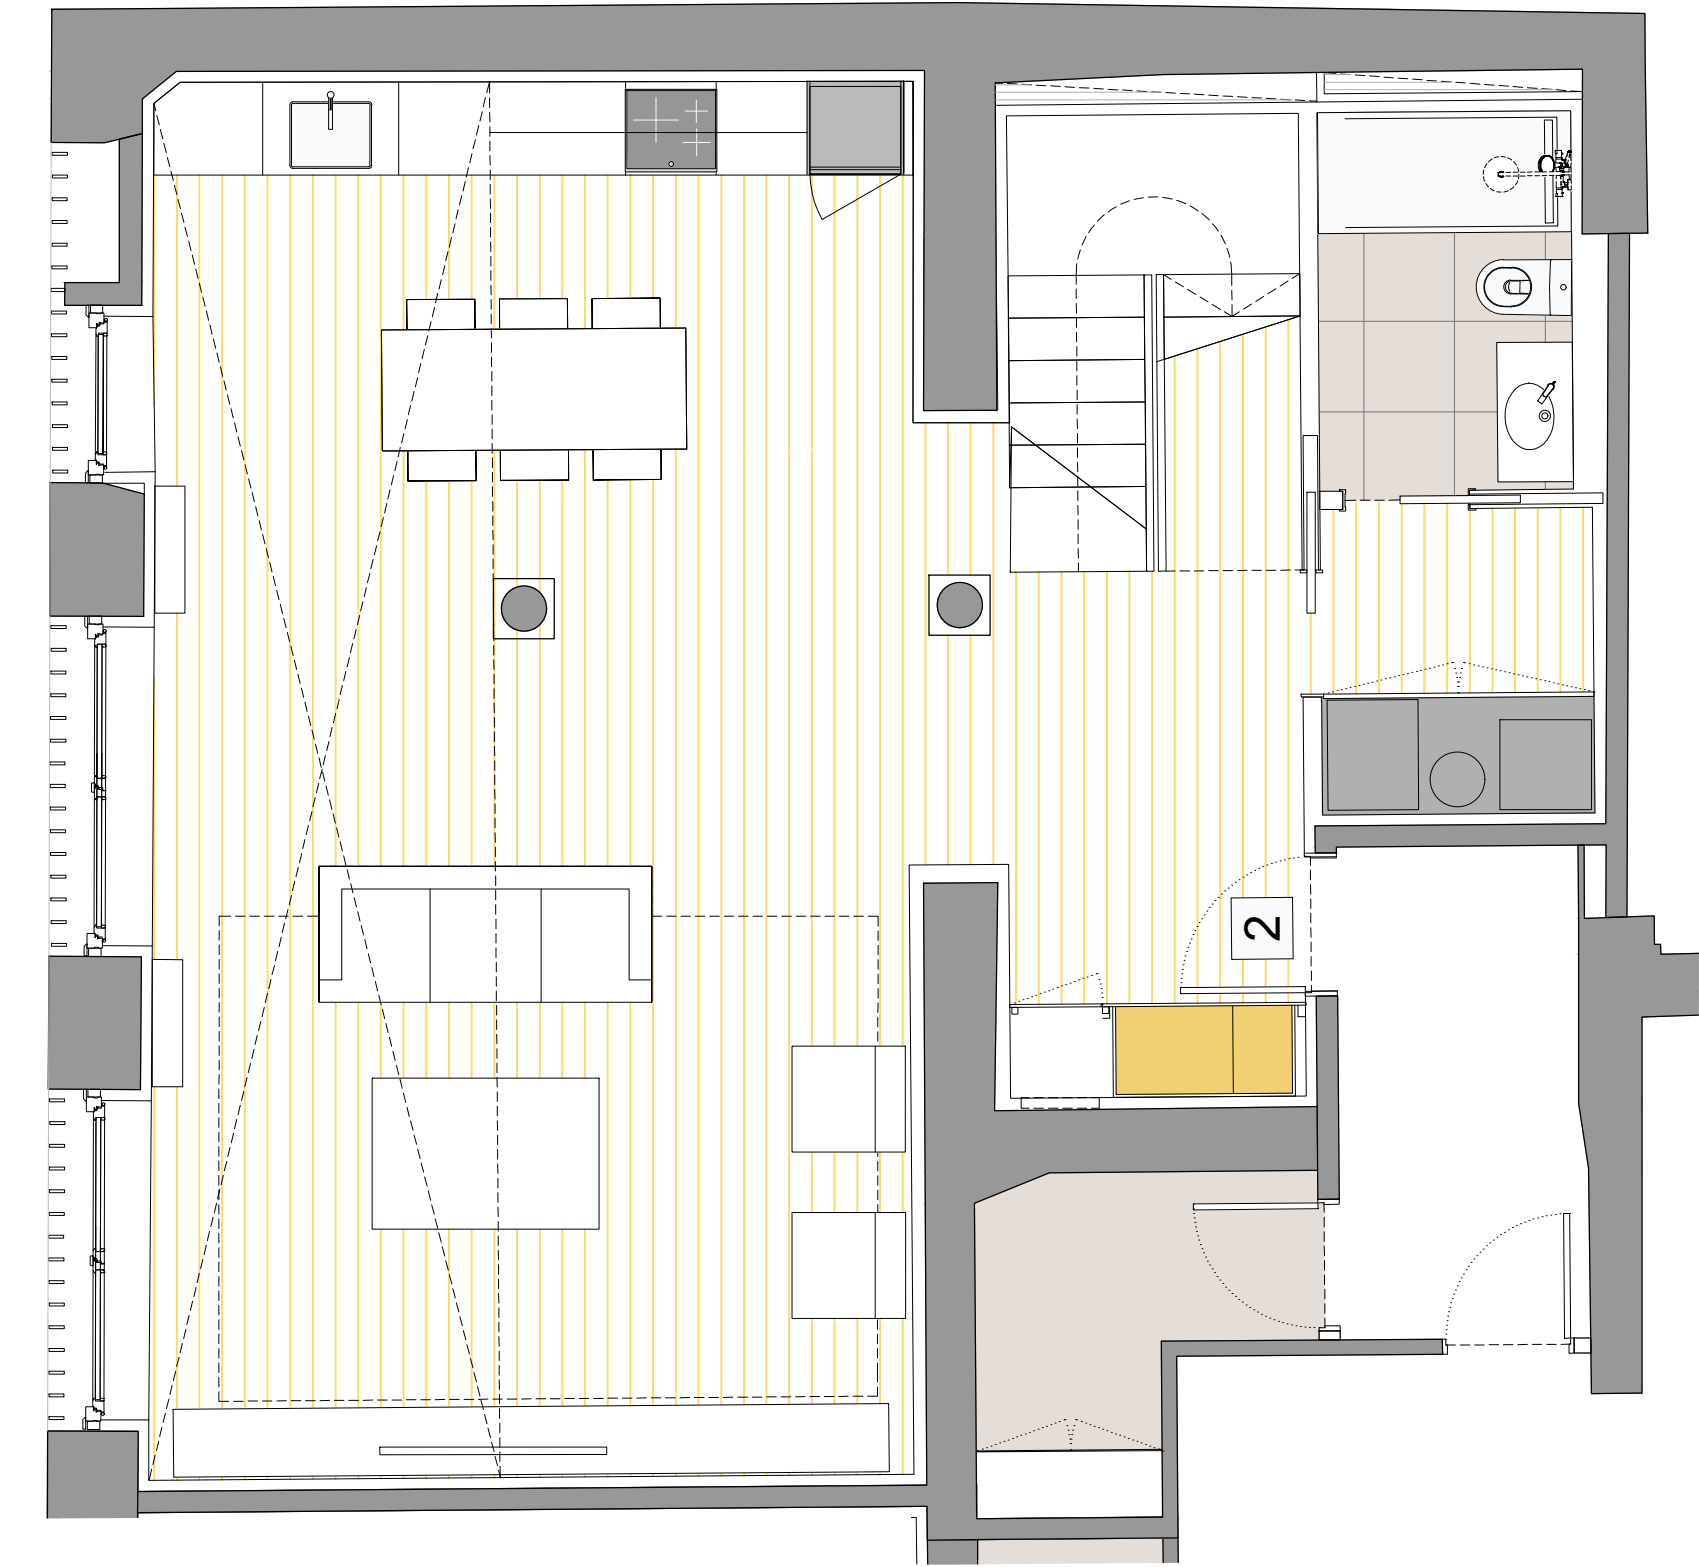

PLANTA BAJA
93.04 m²

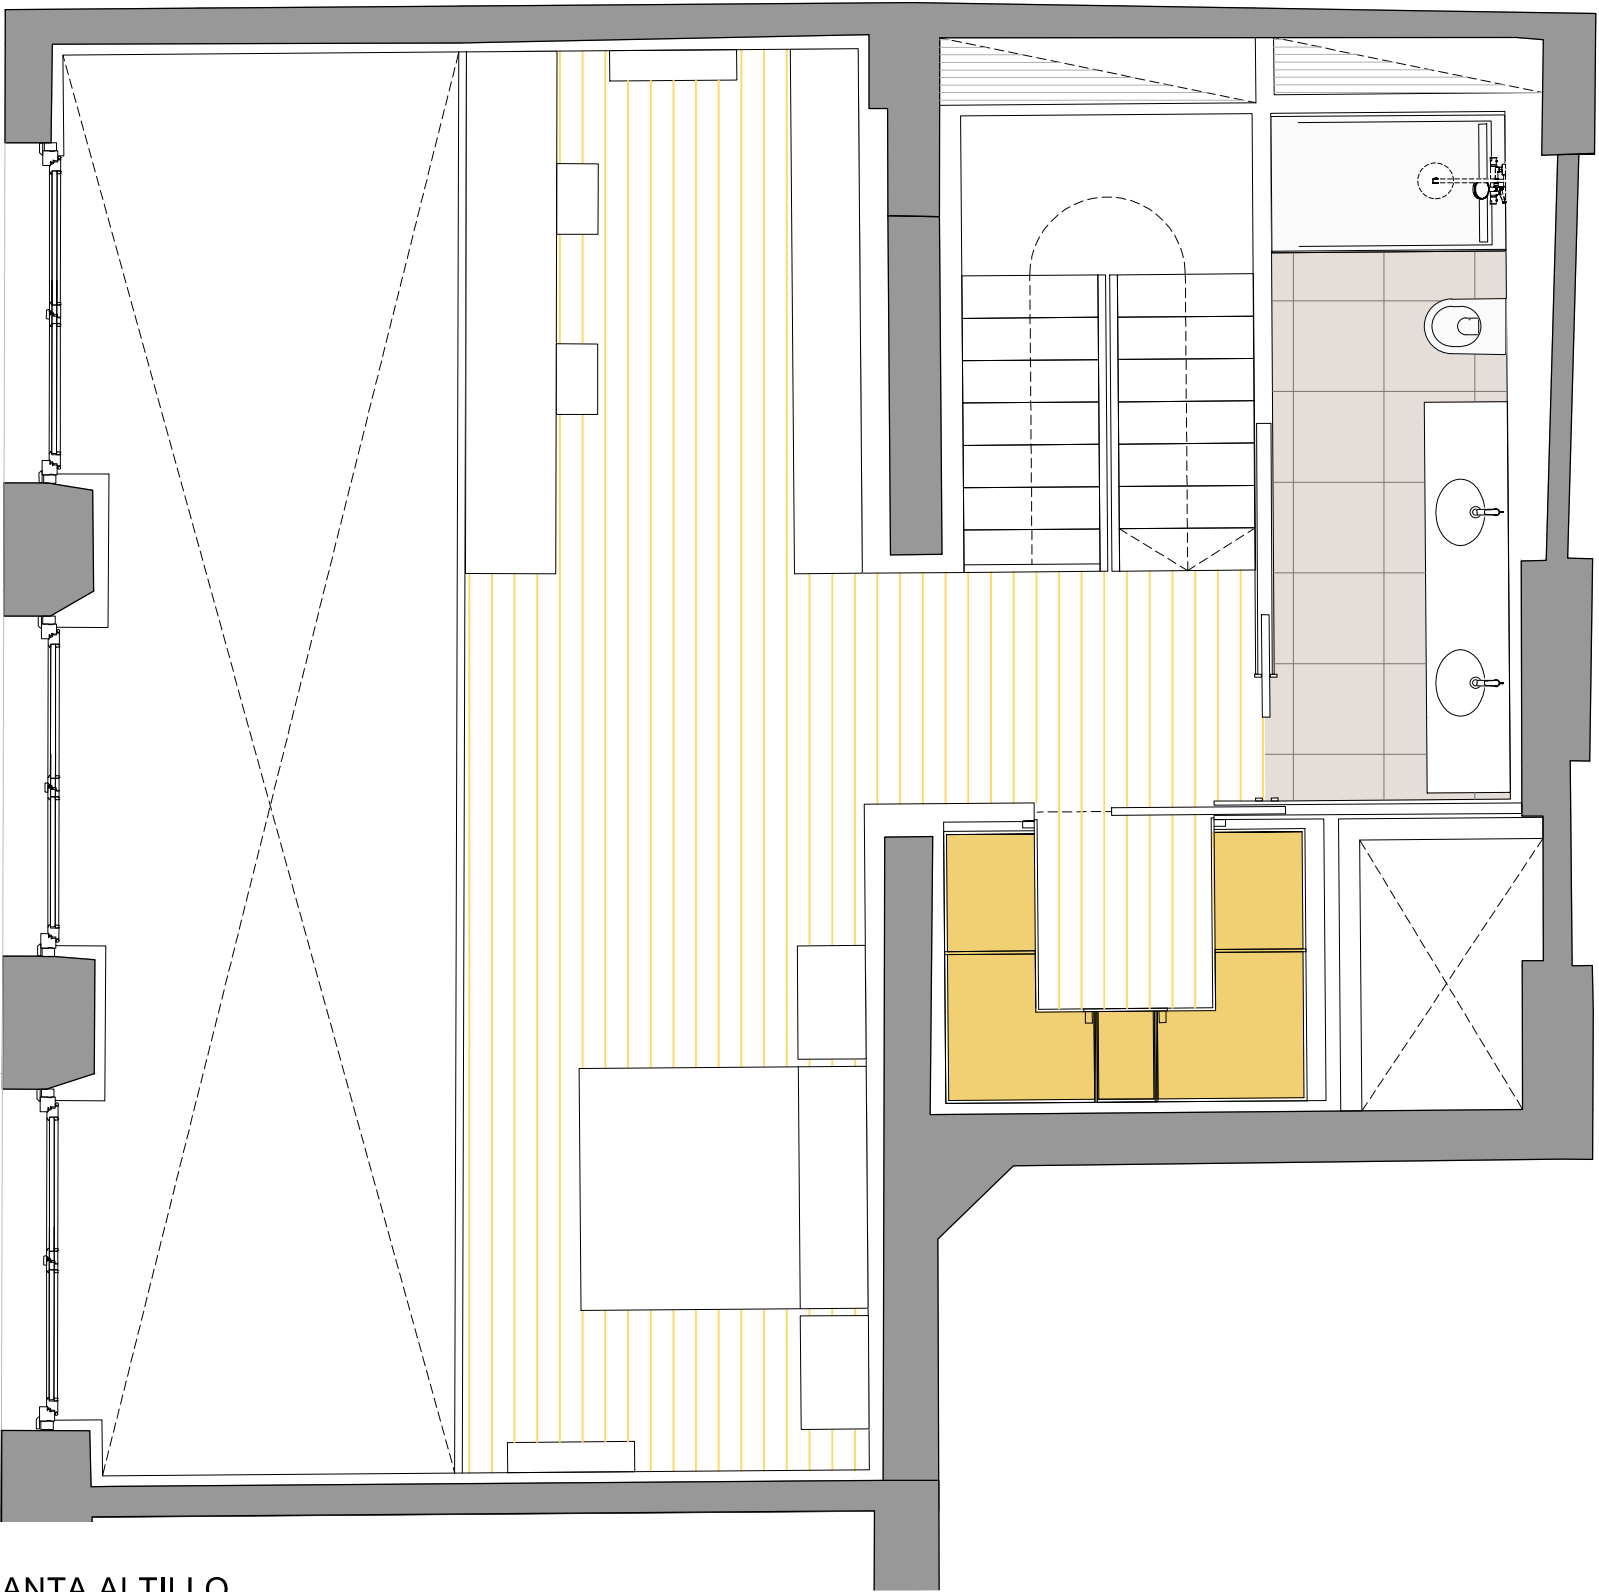

PLANTA ALTILLO
52.54 m²

SUP. CONSTRUIDA INT.145.58 m²

El presente plano tiene carácter informativo, careciendo este documento de carácter contractual alguno.
Queda prohibida cualquier utilización y/o reproducción de cualquier imagen, texto o logotipo sin consentimiento expreso de la empresa.