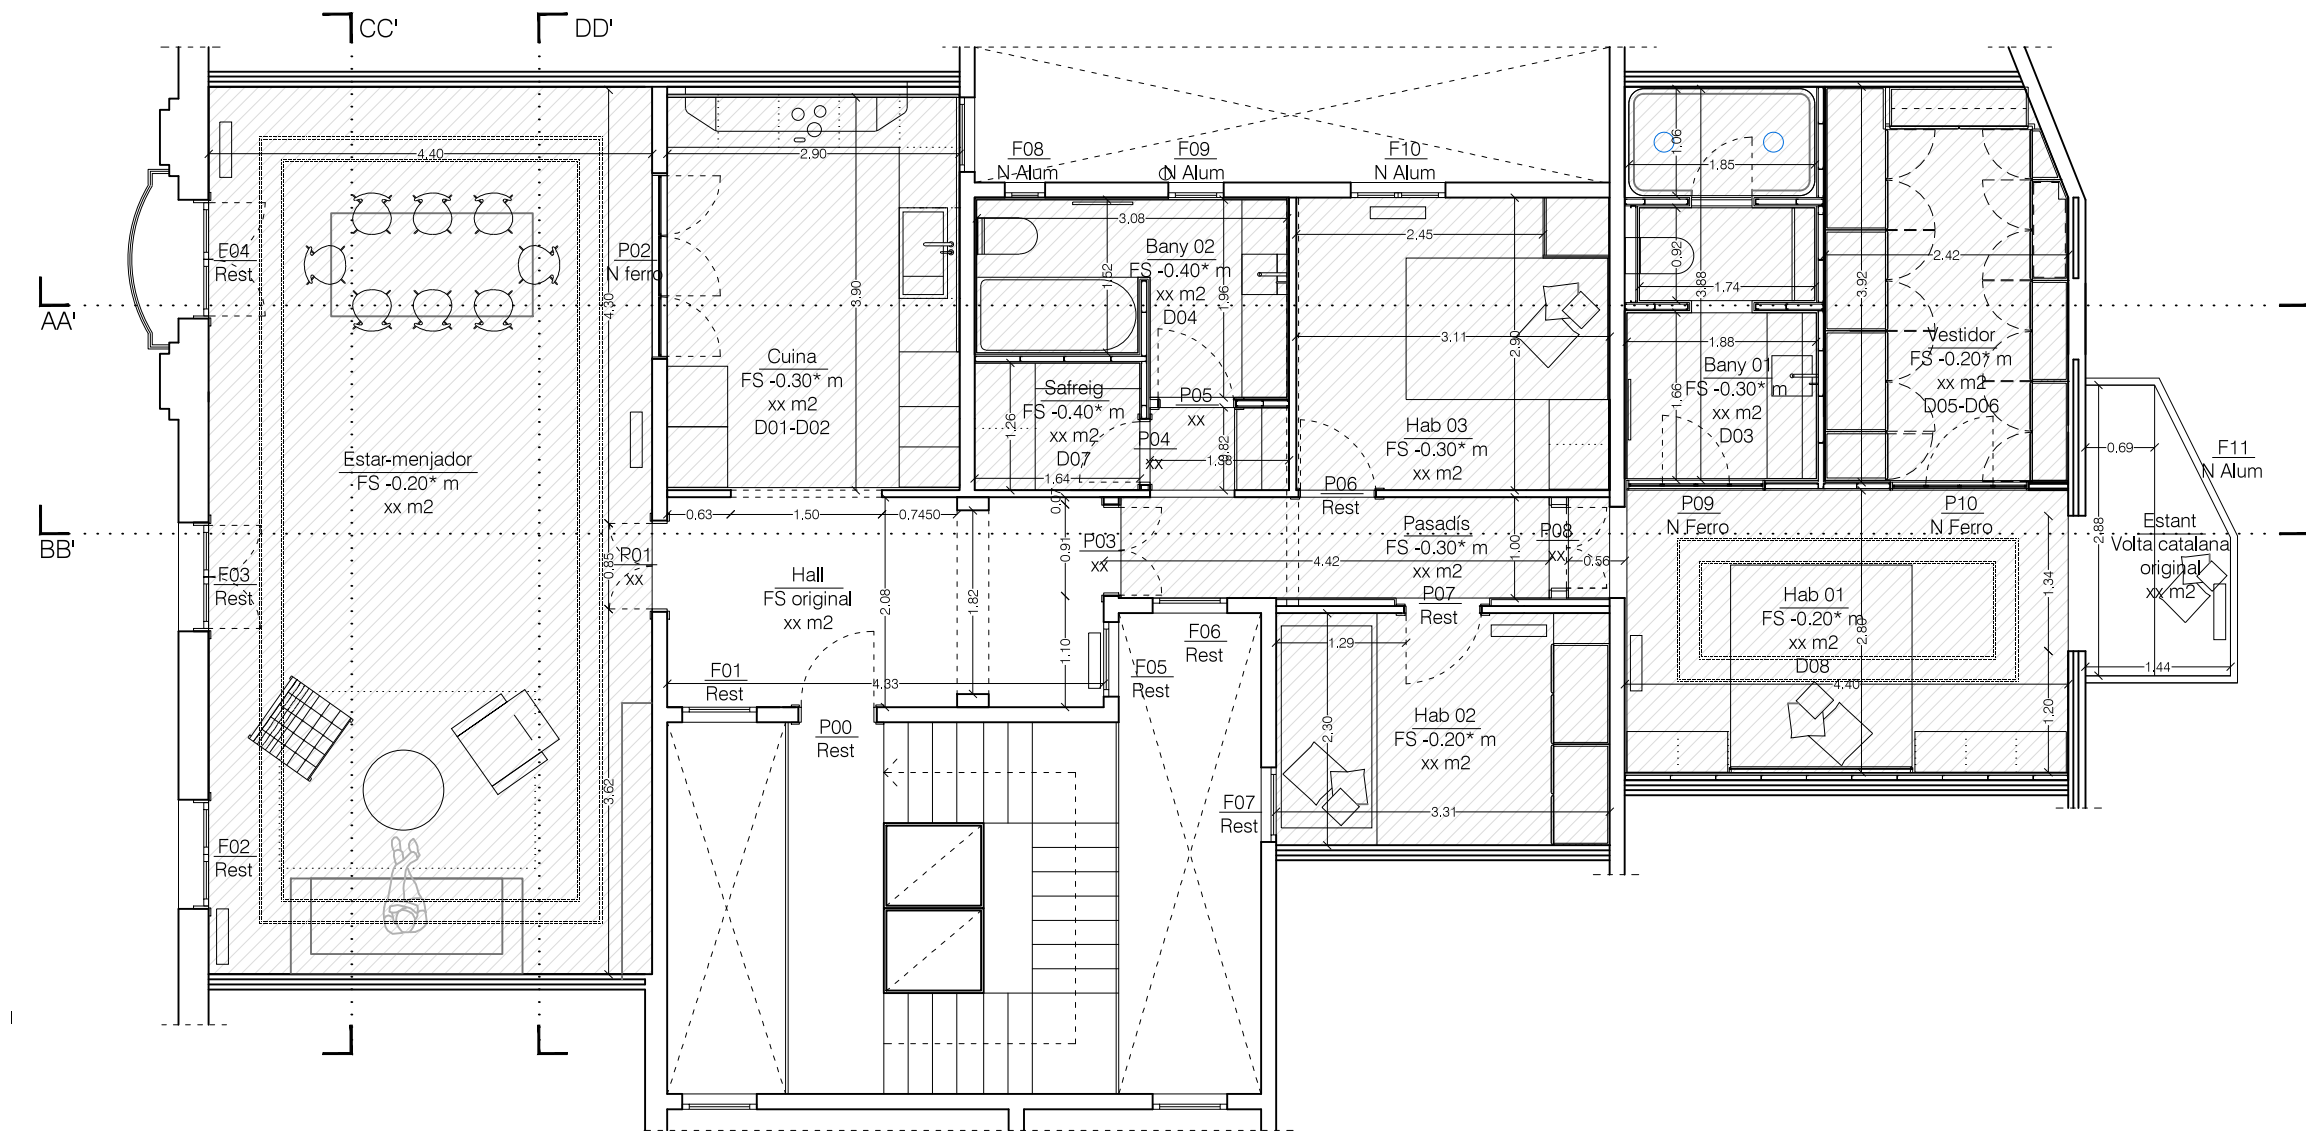


Gran de Gracia 47 471 Barcelona 08012
T.: +34 932 374 818
www.kayserstudio.com info@kayserstudio.com

PROYECTO

2016-10
Reforma vivienda
Avinguda Diagonal 436

CLIENTE

Amina Omar Nieto

PLANO	DESCRIPCIÓN	01
PR	Planta General	
ESCALA	1/75 (A3)	
FECHA	FEB 2017	
DWG:	010_PROYECTO.dwg	

MODIFICADO:

XXX

TÉCNICO_REDACTOR

Georg Kayser,
Dipl. arch

..... Motllures

★ Fals sostre verificar amb lluminàries

/// Fals sostre