



CASA TIPO A (planta sótano)

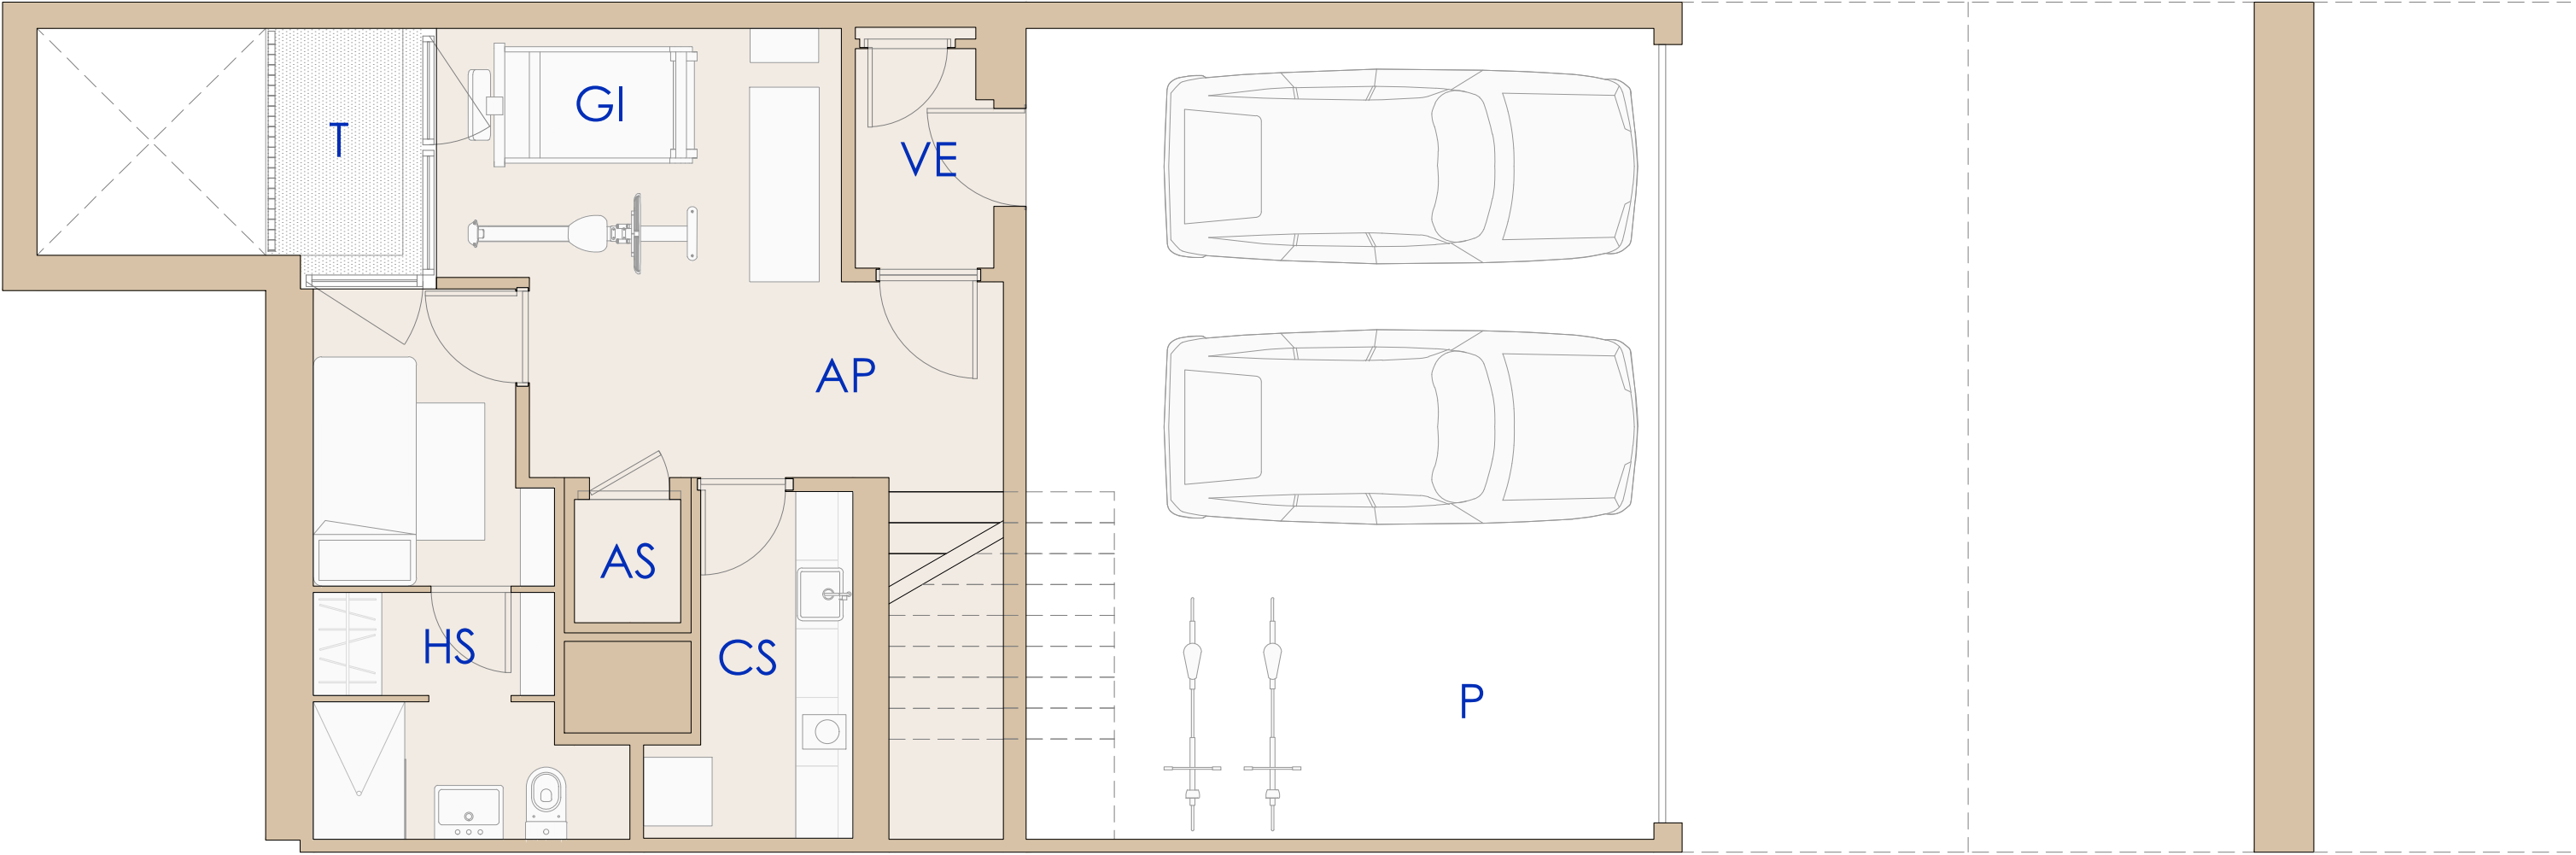


CUADRO DE SUPERFICIES		
código	espacio	área
P	Parking	43.46 m2
T	Terraza	3.46 m2
VE	Vestíbulo	3.78 m2
HS	Habitación servicio	13.23 m2
CS	Cocina servicio	6.18 m2
GI	Gimnasio	14.57 m2
AP	Distribuidor parking	3.00 m2
AS	Ascensor	1.00 m2
total		88.68 m2

CASA TIPO A (planta baja)

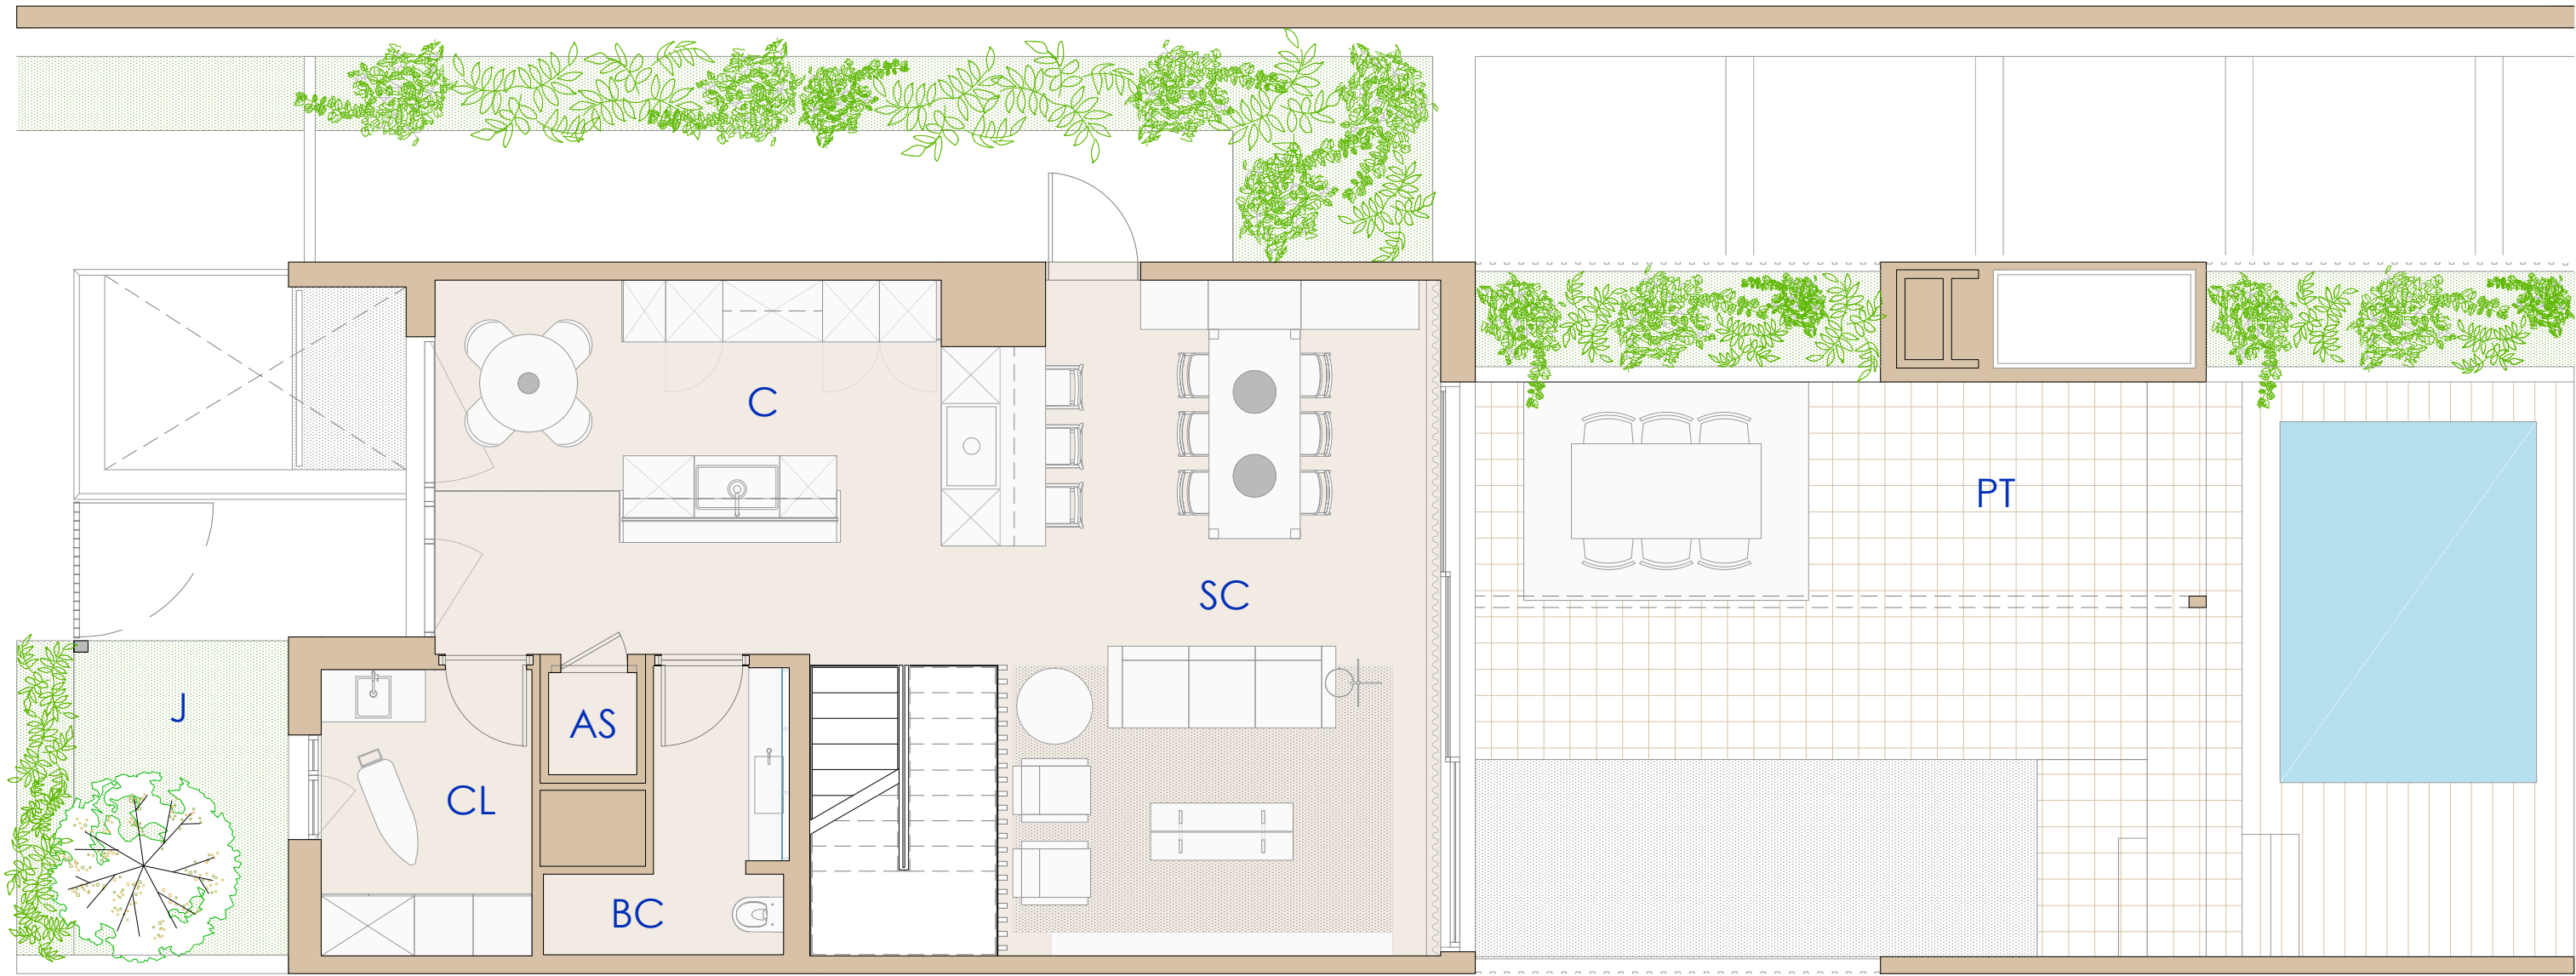


CUADRO DE SUPERFICIES		
código	espacio	área
CL	Cuarto de lavado	8.89 m2
AS	Ascensor	1.00 m2
BC	Baño de cortesía	6.77 m2
C	Cocina	34.35 m2
SC	Salón - comedor	39.95 m2
total		90.96 m2
J	Jardín	25.80 m2
PT	Patio	69.85 m2

CASA TIPO A (planta primera)

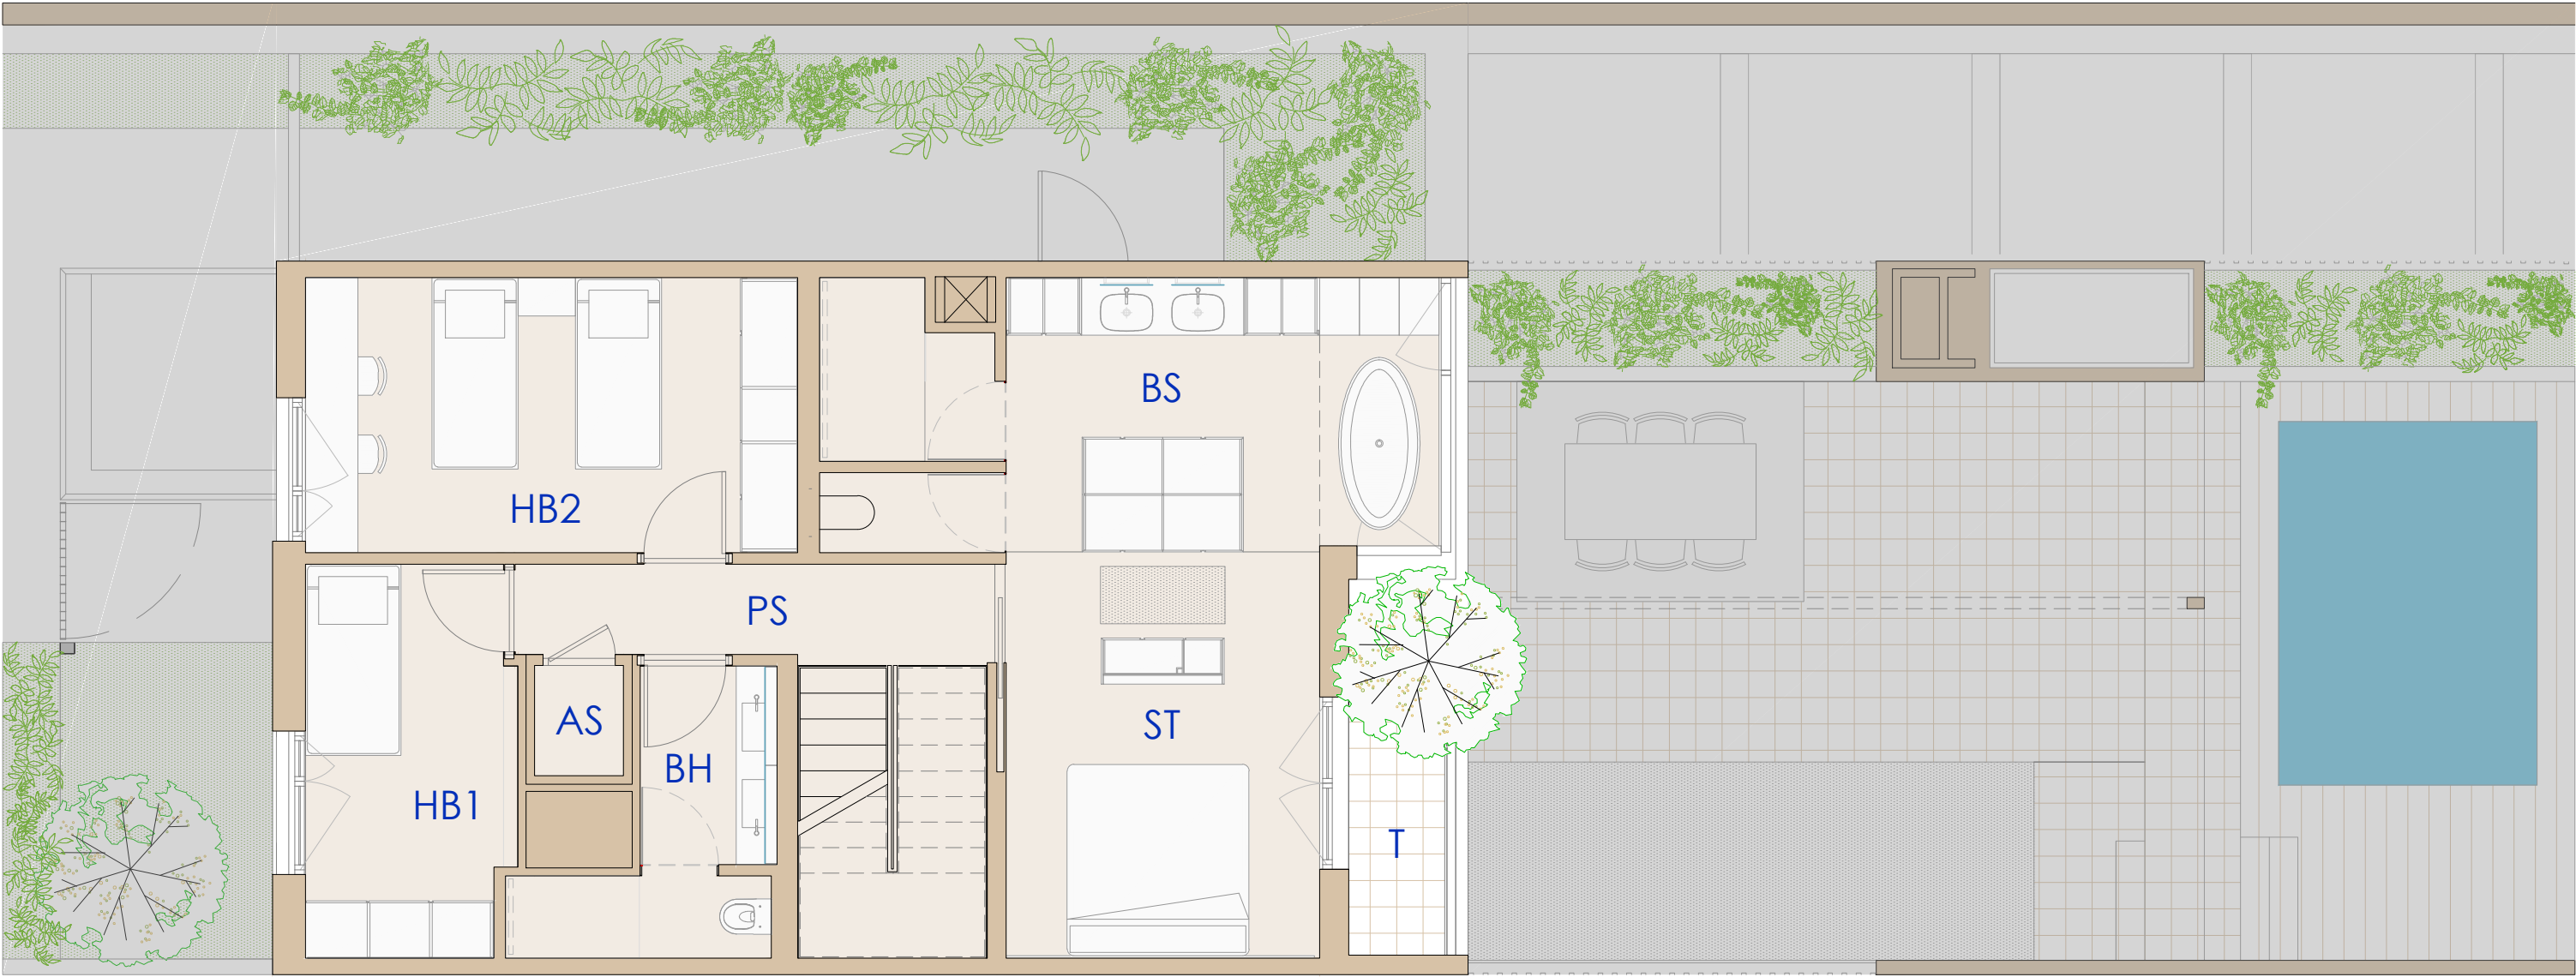

CUADRO DE SUPERFICIES		
código	espacio	área
HB1	Habitación 1	12.70 m2
HB2	Habitación 2	20.43 m2
AS	Ascensor	1.00 m2
BC	Baño habitaciones	7.45 m2
PS	Pasillo	7.02 m2
ST	Suite	18.44 m2
BS	Baño suite	23.89 m2
total		90.93 m2
T	Terraza	2.65 m2

CASA TIPO A (planta segunda)

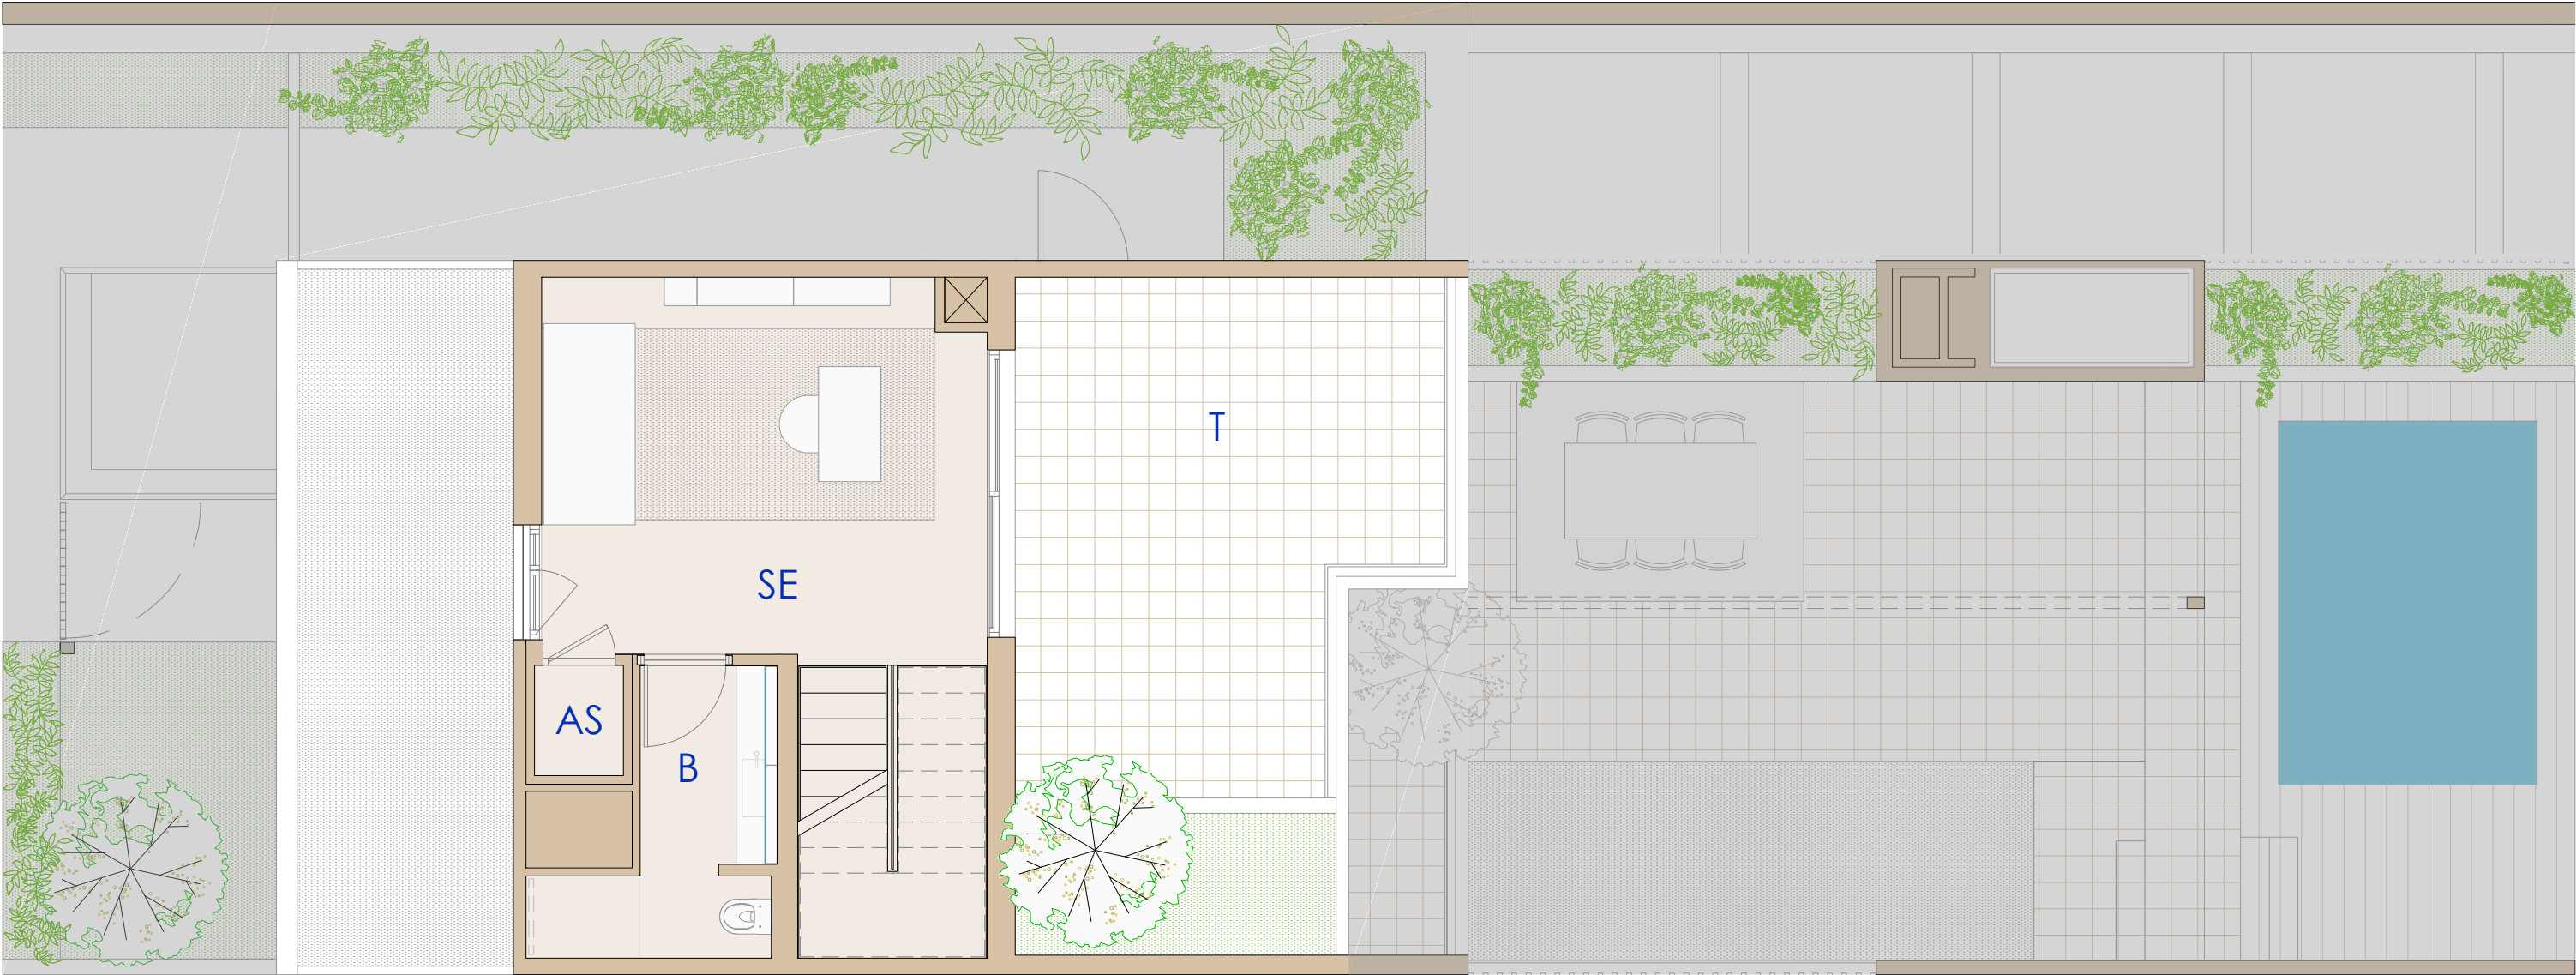

CUADRO DE SUPERFICIES		
código	espacio	área
AS	Ascensor	1.00 m2
B	Baño	6.77 m2
SE	Sala de estar	29.25 m2
total		37.90 m2
T	Terraza	37.95 m2