


Casa en Caldes d'Estrac

PB



Casa en Caldes d'Estrac

PB

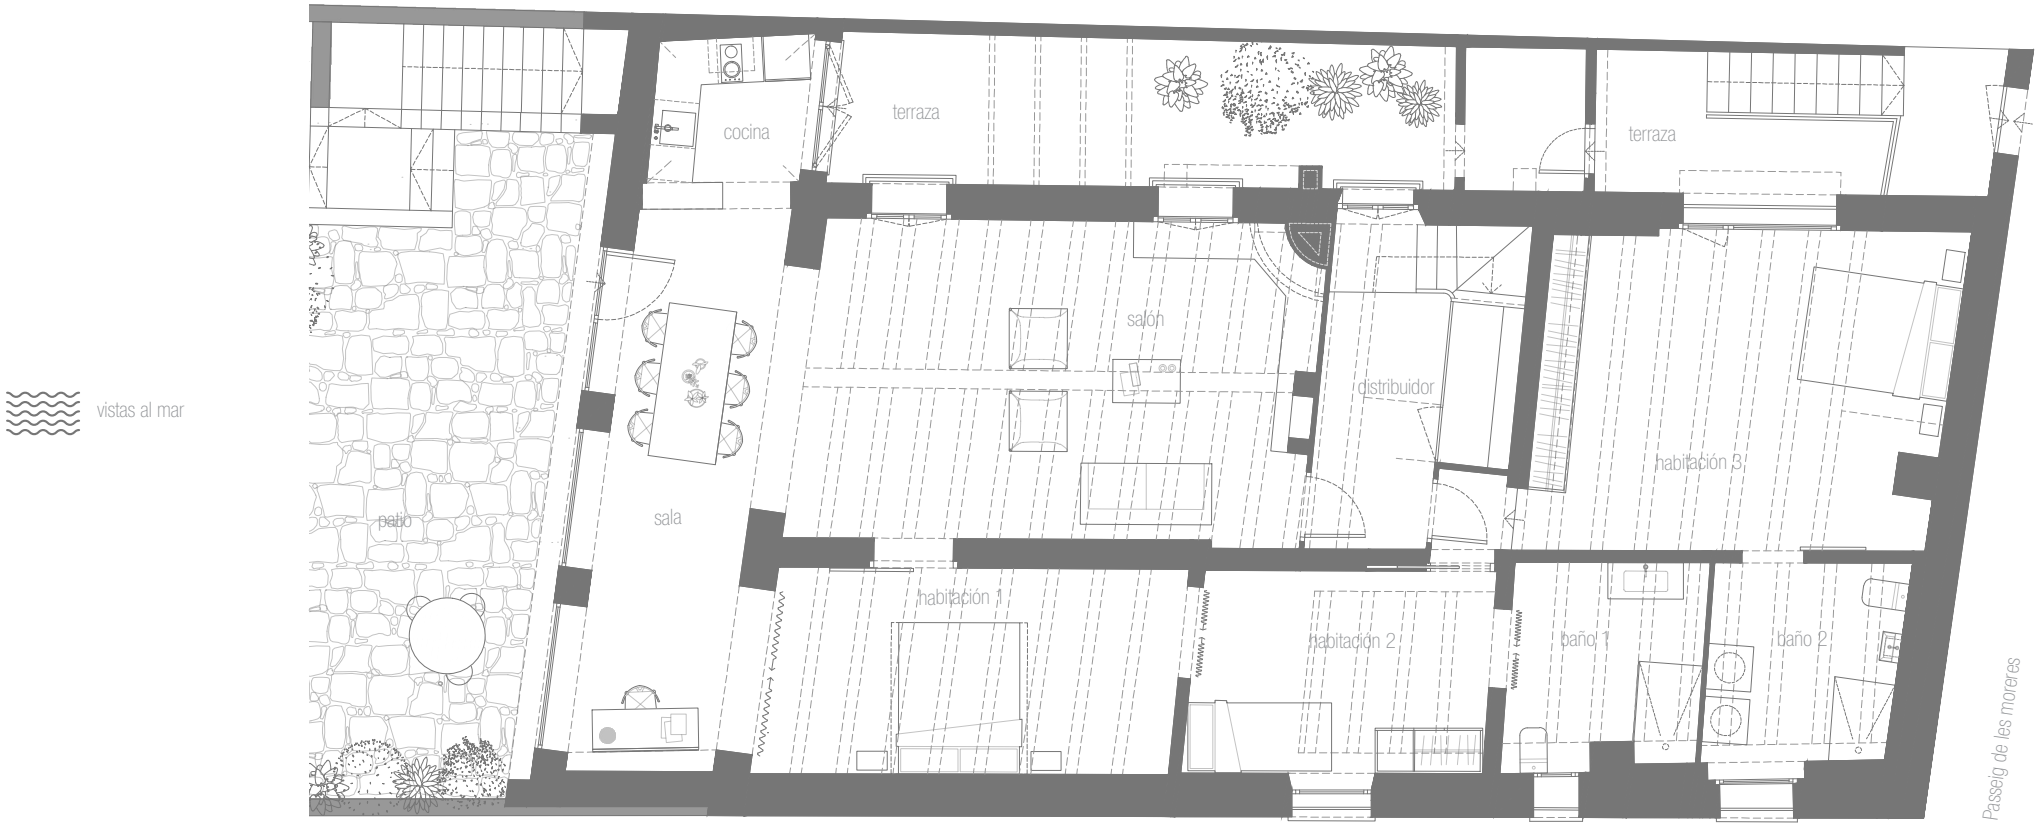

TOTAL plantas

...

Superficie construida

429 m2

...

Superficie útil interior

318 m2

...

Superficie exterior

230 m2

Planta baja

...

Superficie construida

163 m2

...

Superficie útil interior

113 m2

...

Superficie exterior

197 m2

Salón - 28,25 m²

...

Sala - 14,75 m²

...

Cocina - 4,00 m²

...

Habitación 1 - 15,00 m²

...

Habitación 2 - 10,50 m²

...

Habitación 3 - 22,50 m²

...

Baño 1 - 6,75 m²

...

Baño 2 - 6,75 m²

...

Distribuidor - 4,00 m²

...


escala. A4.1/100

...



Casa en Caldes d'Estrac

P1

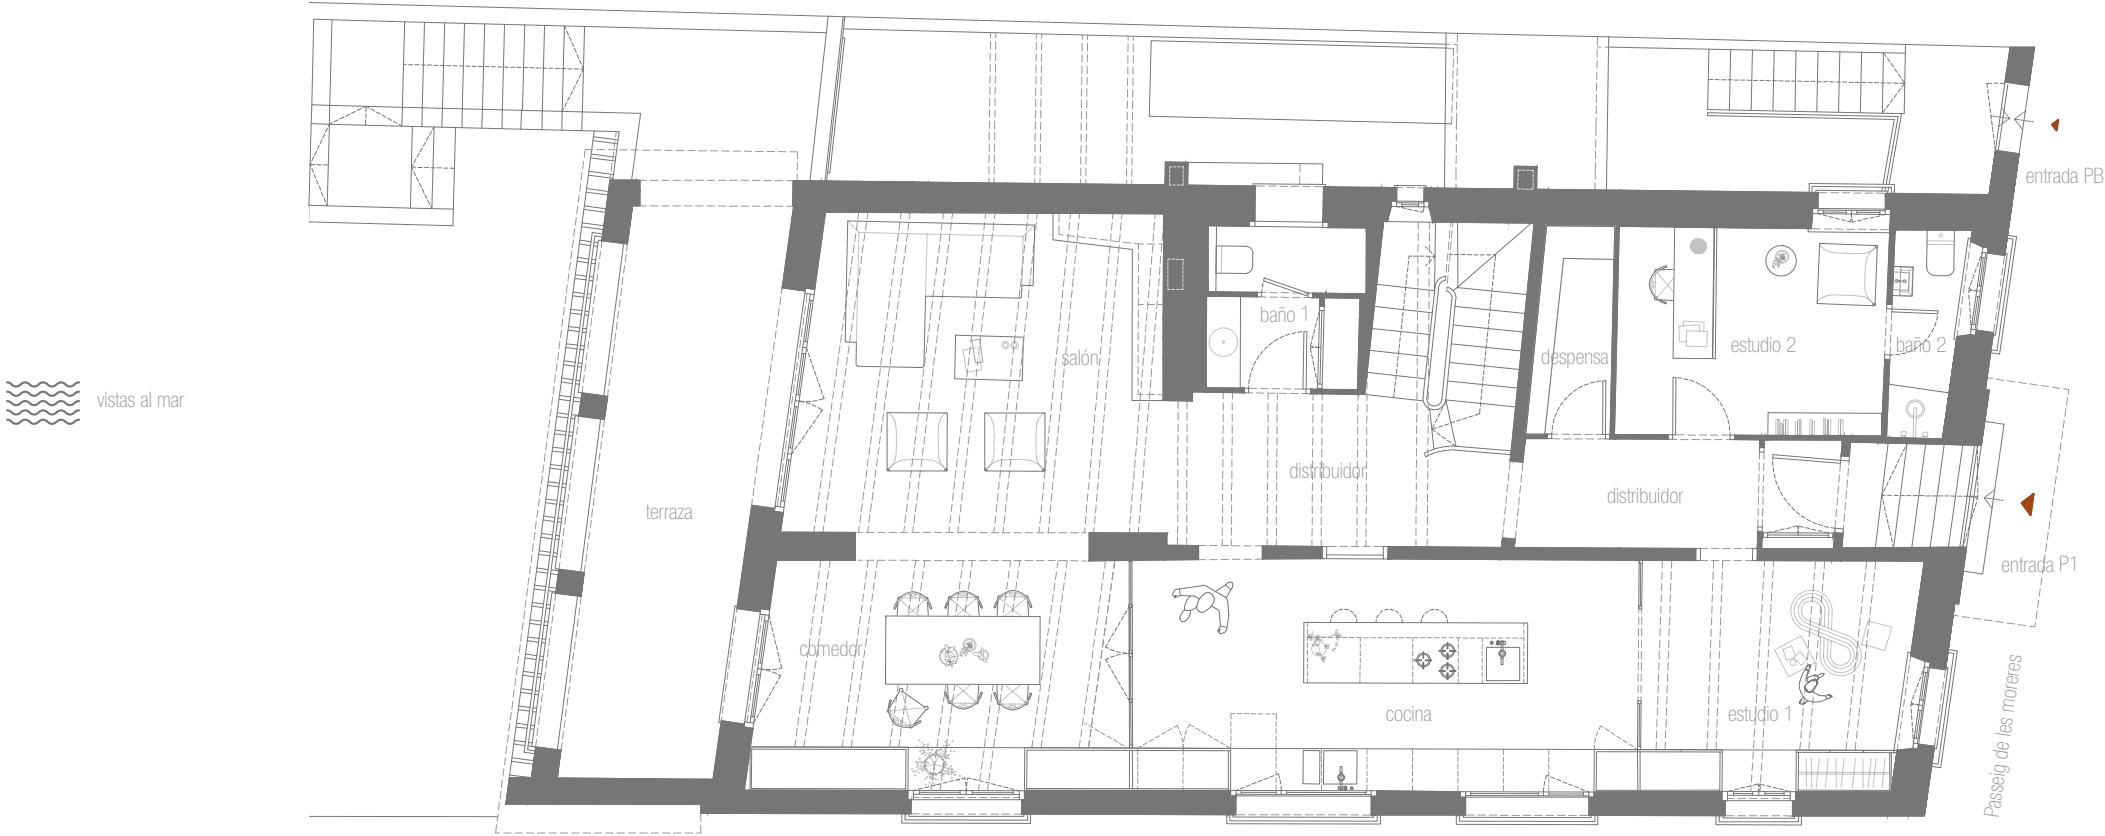

TOTAL plantas

...

Superficie construida

429 m2

...

Superficie útil interior

318 m2

...

Superficie exterior

230 m2

Primera planta

...

Superficie construida

132 m2

...

Superficie útil interior

100 m2

...

Superficie exterior

16 m2

Salón - 20,00 m²

...

Comedor - 14,75 m²

...

Cocina - 20,50 m²

...

Estudio 1 - 10,75 m²

...

Estudio 2 - 9,75 m²

...

Despensa - 2,75 m²

...

Baño 1 - 4,25 m²

...

Baño 2 - 2,50 m²


...

Distribuidor - 14,25 m²

...


escala. A4.1/100

...

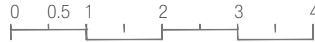

Casa en Caldes d'Estrac

P2

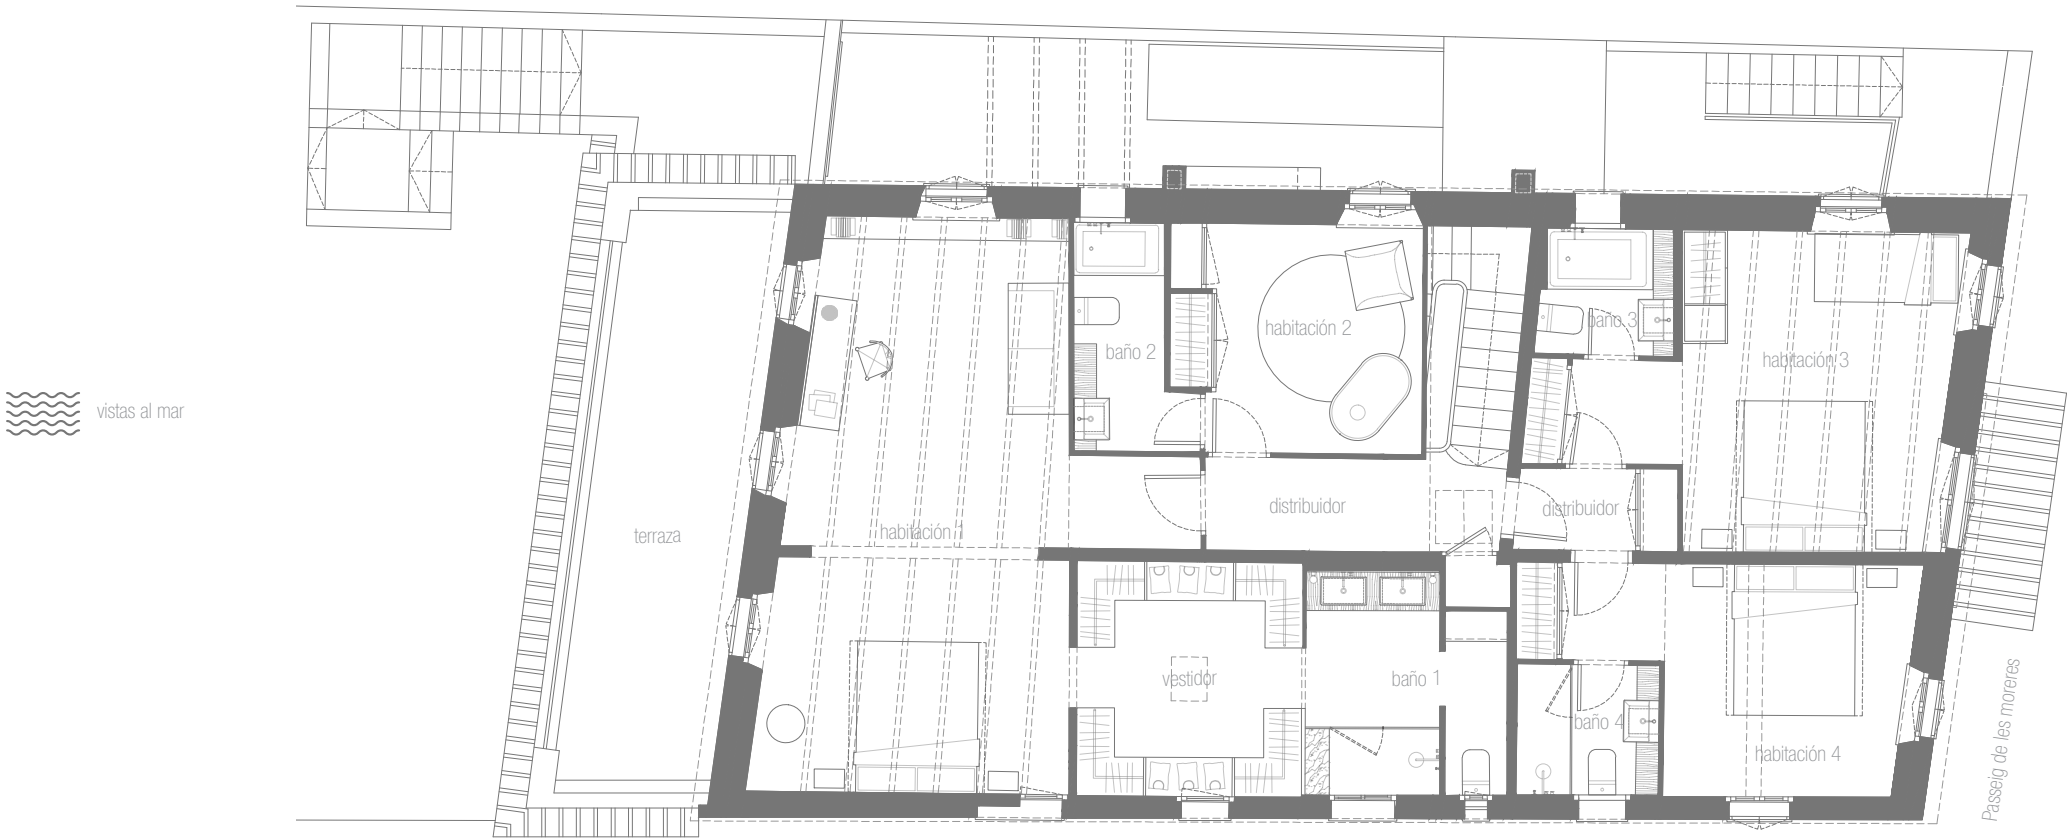

TOTAL plantas

...

Superficie construida

429 m2

...

Superficie útil interior

318 m2

...

Superficie exterior

230 m2

Segunda planta

...

Superficie construida

134 m2

...

Superficie útil interior

105 m2

...

Superficie exterior

17 m2

Habitación 1 - 30,50 m²

...

Habitación 2 - 9,75 m²

...

Habitación 3 - 17,75 m²

...

Habitación 4 - 12,50 m²

...

Baño 1 - 7,25 m²

...

Baño 2 - 4,00 m²

...

Baño 3 - 3,00 m²

...

Baño 4 - 3,25 m²

...

Vestidor - 9,25 m²

...

Distribuidor - 7,75 m²

...

escala. A4.1/100

...

