

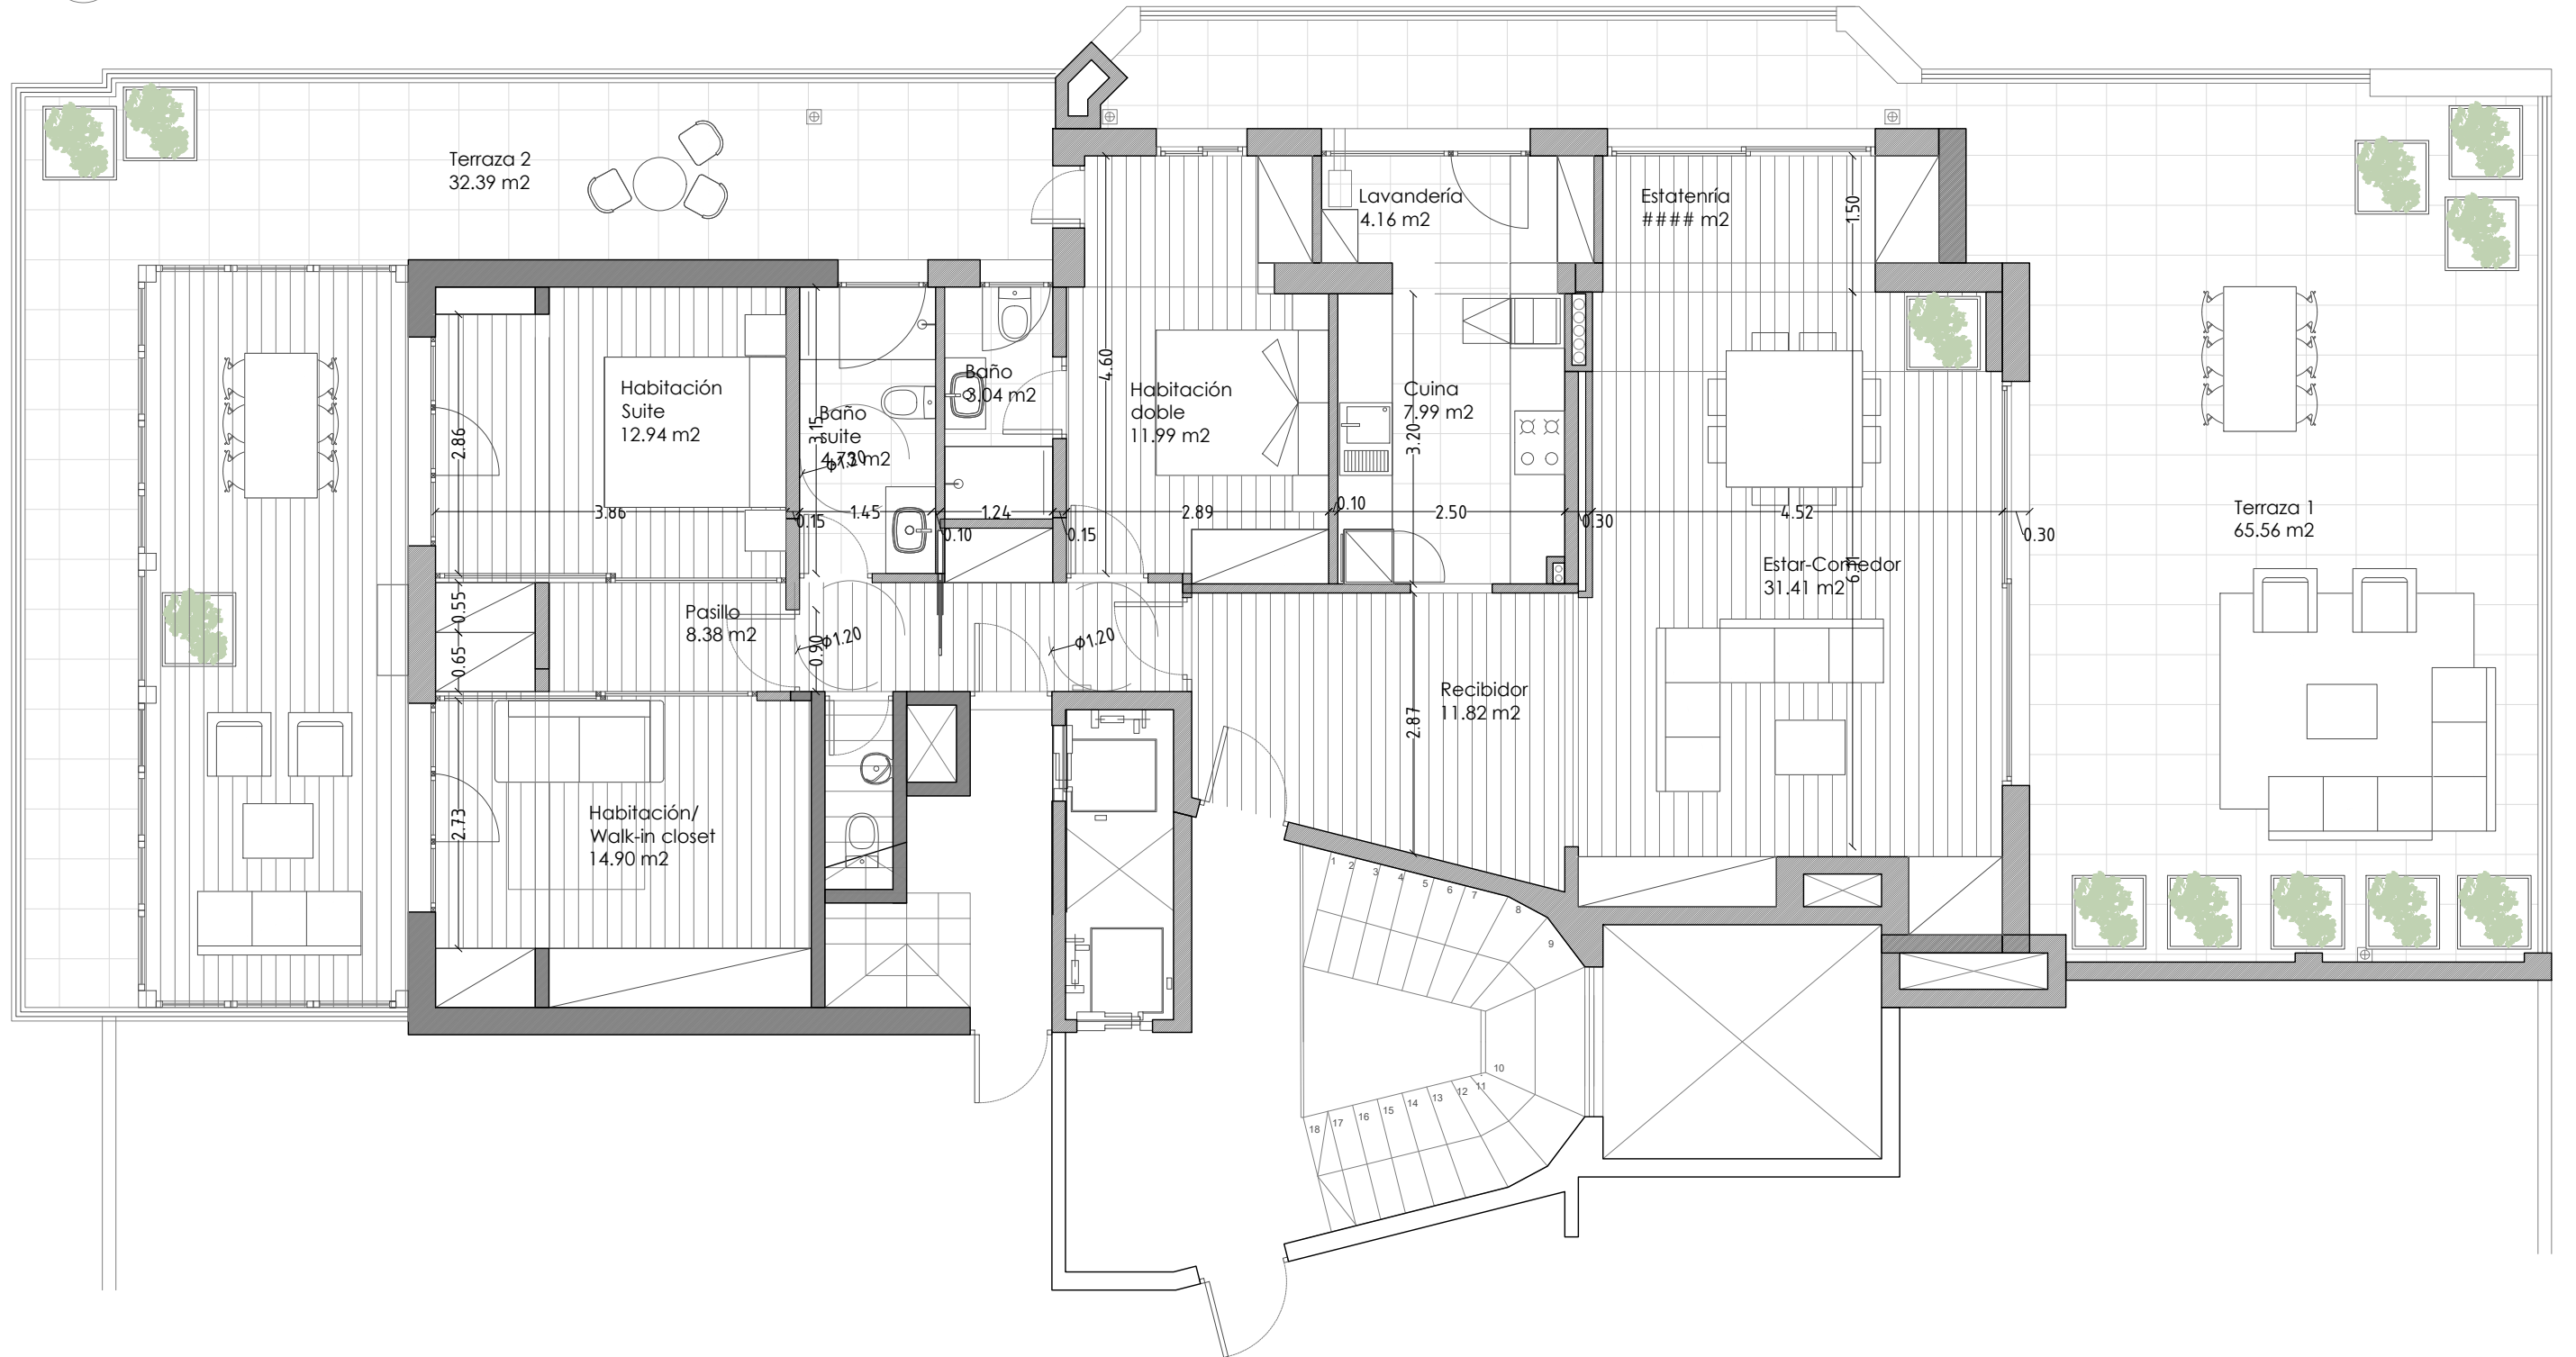


Projecte de Reforma interior

Ático 2º, de l'edifici situat al Carrer de Calatrava nº 62,
Barcelona 08017

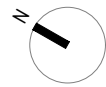

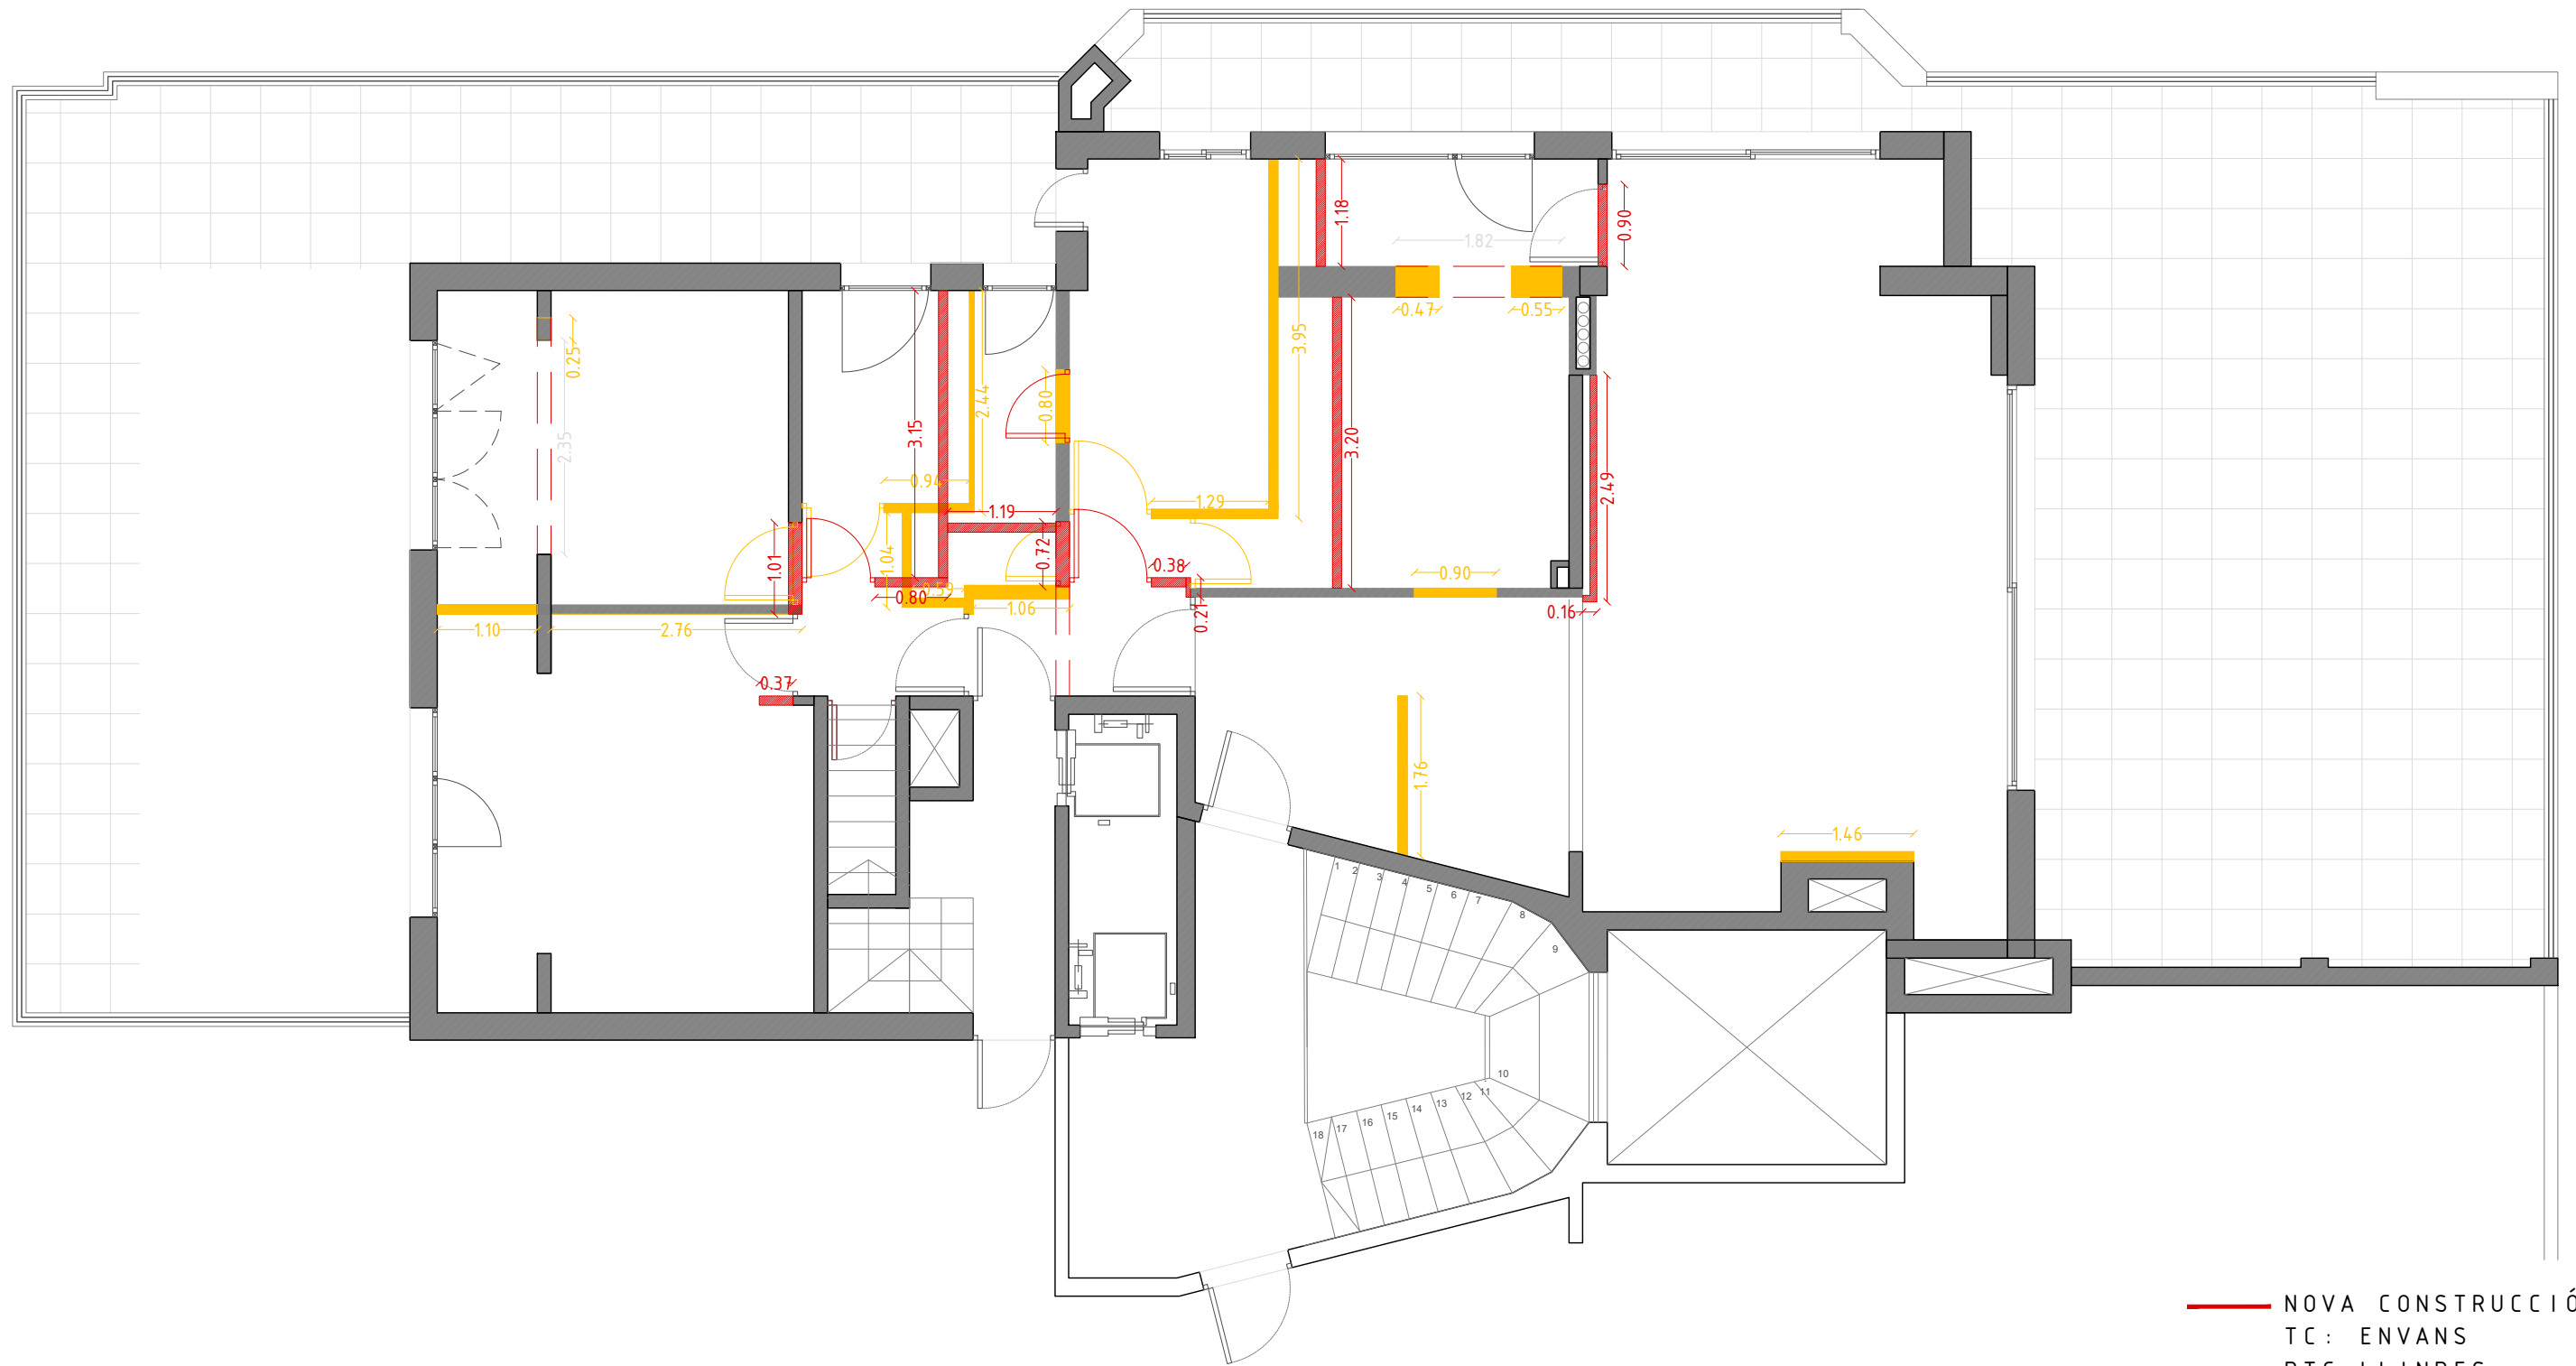

— NOVA CONSTRUCCIÓ
TC: ENVANS
DTC: LLINDES
ATC: AMPIT

— ENDERROC
EC: ENVANS
DC: LLINDES
AC: AMPIT