


SUPERFICIES DE VIVIENDA


Superficie útilC02. Tipo V1.3

Salón-Comedor-Cocina	33.44 m²
Dormitorio Ppal	20.70 m²
Baño Ppal	7.00 m²
Dormitorio 2	13.22 m²
Dormitorio 3	15.72 m²
Baño 2	3.42 m²
Lavadero	3.35 m²
Vestidor Ppal	6.66 m²
Distribuidor	14.38 m²
Baño 3	3.93 m²
Viv. Interior	121.82 m²
Superficie útil Vivienda :	121.82 m²


Superficie construida Vivienda158,30 m²Interior con p.p zonas comunes204,75 m²

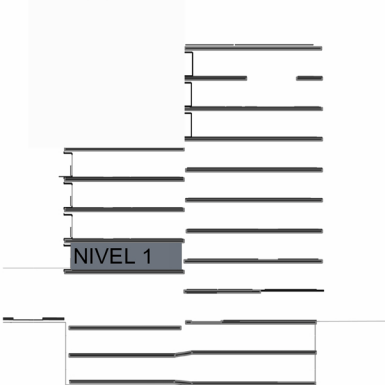

LOCALIZACIÓN VIVIENDA

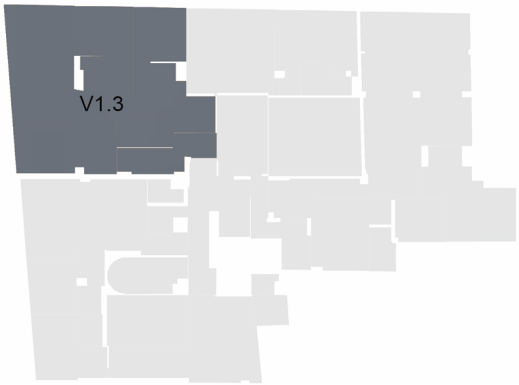

Calle Còrsega nº 331 y 333. Barcelona.
Fecha emisión: 15/02/24

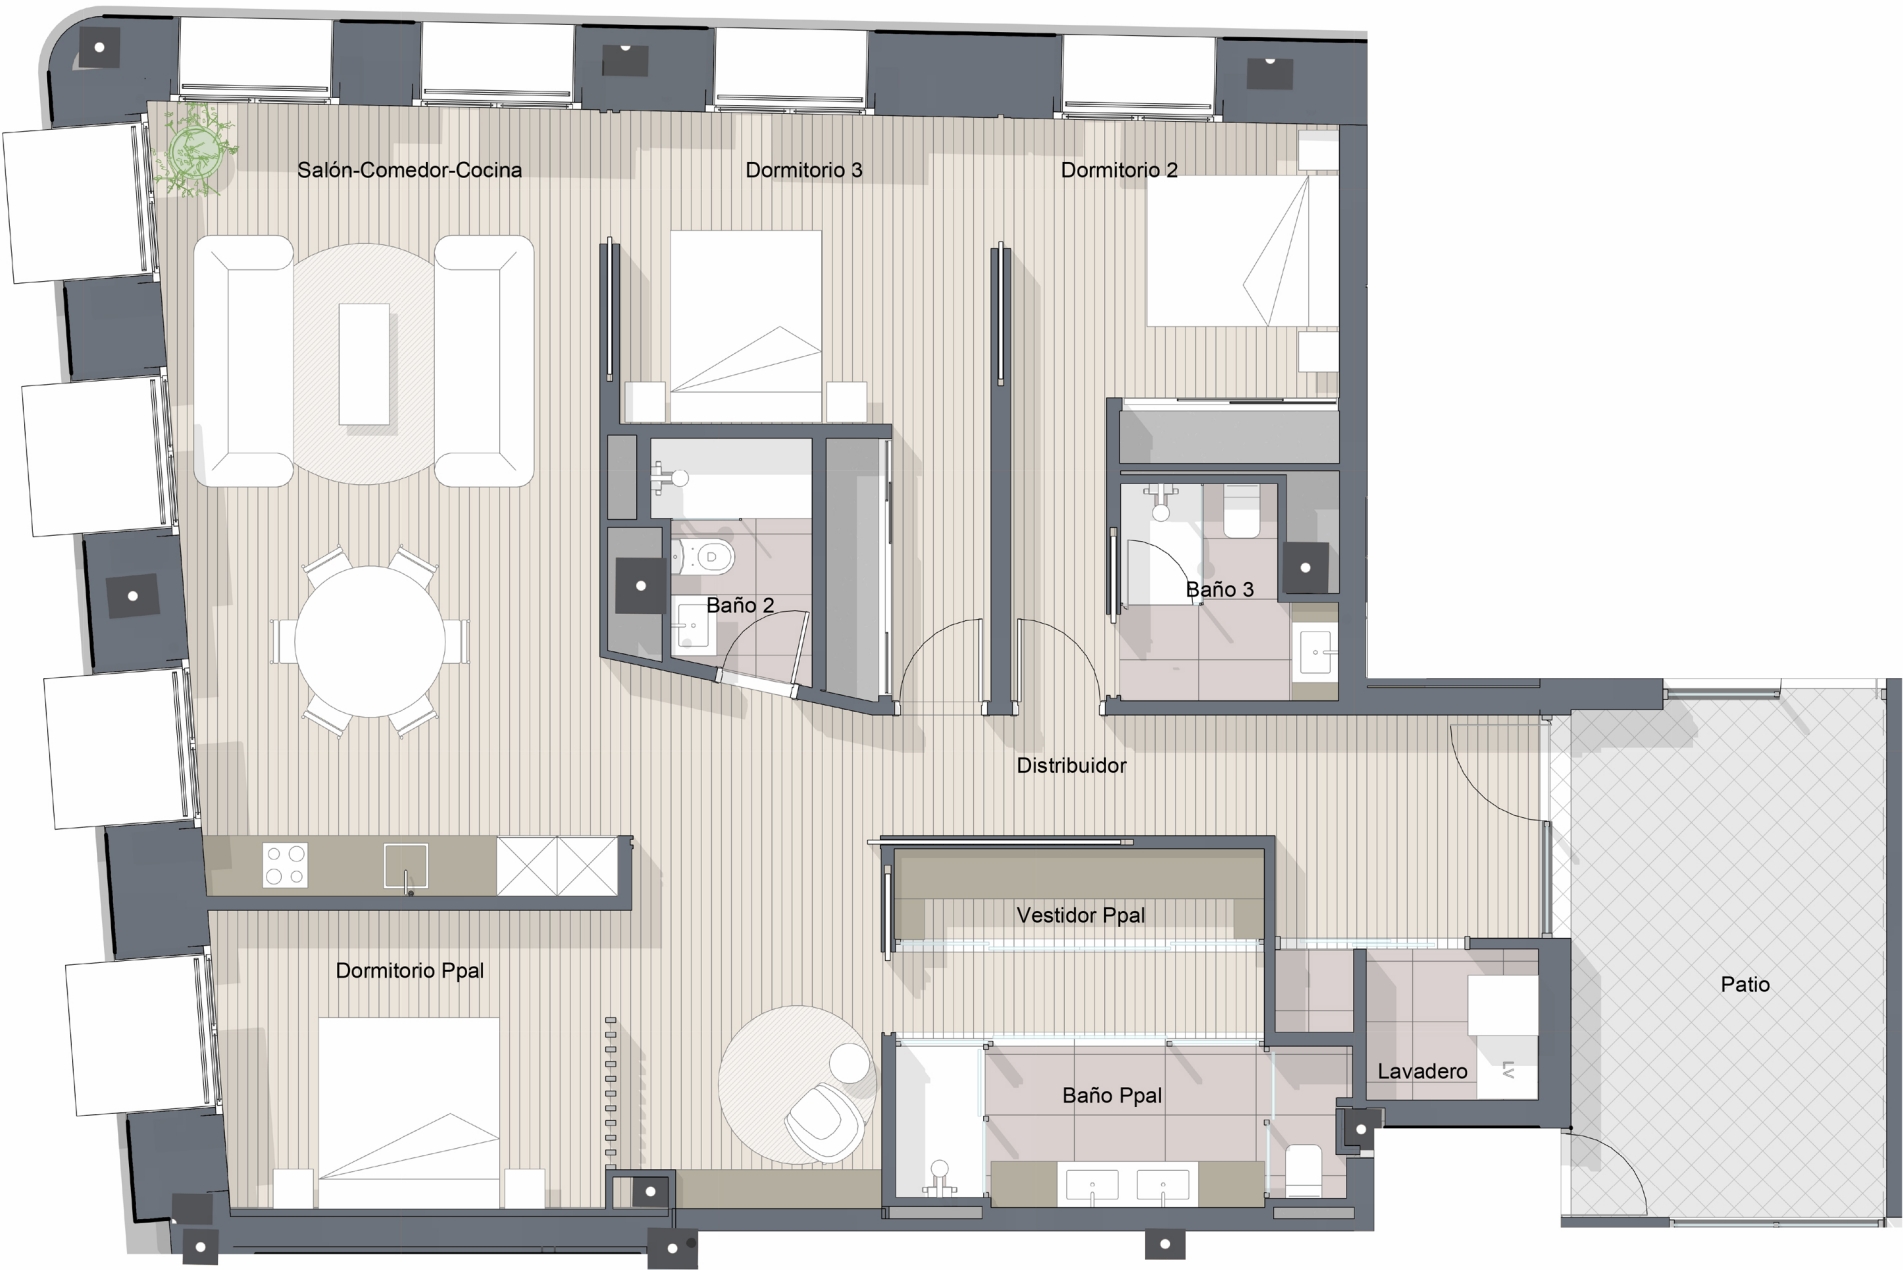

Còrsega 331

PROPIEDAD: SINERGY INVERSIONES
REDACTOR: JAVIER GARCÍA ALBA

** NOTA: Estos planos podrán modificarse por razones técnicas o con motivo de la obtención de autorizaciones administrativas. El mobiliario que figura es meramente orientativo