



SUPERFICIES DE VIVIENDA

Superficie útil	CO2. Tipo V2.1
Dormitorio Ppal	15.18 m²
Baño Ppal	2.85 m²
Aseo	3.67 m²
Salón-Comedor-Cocina	34.45 m²
Lavadero	1.80 m²
Viv. Interior	57.95 m²
Superficie útil Vivienda :	57.95 m²

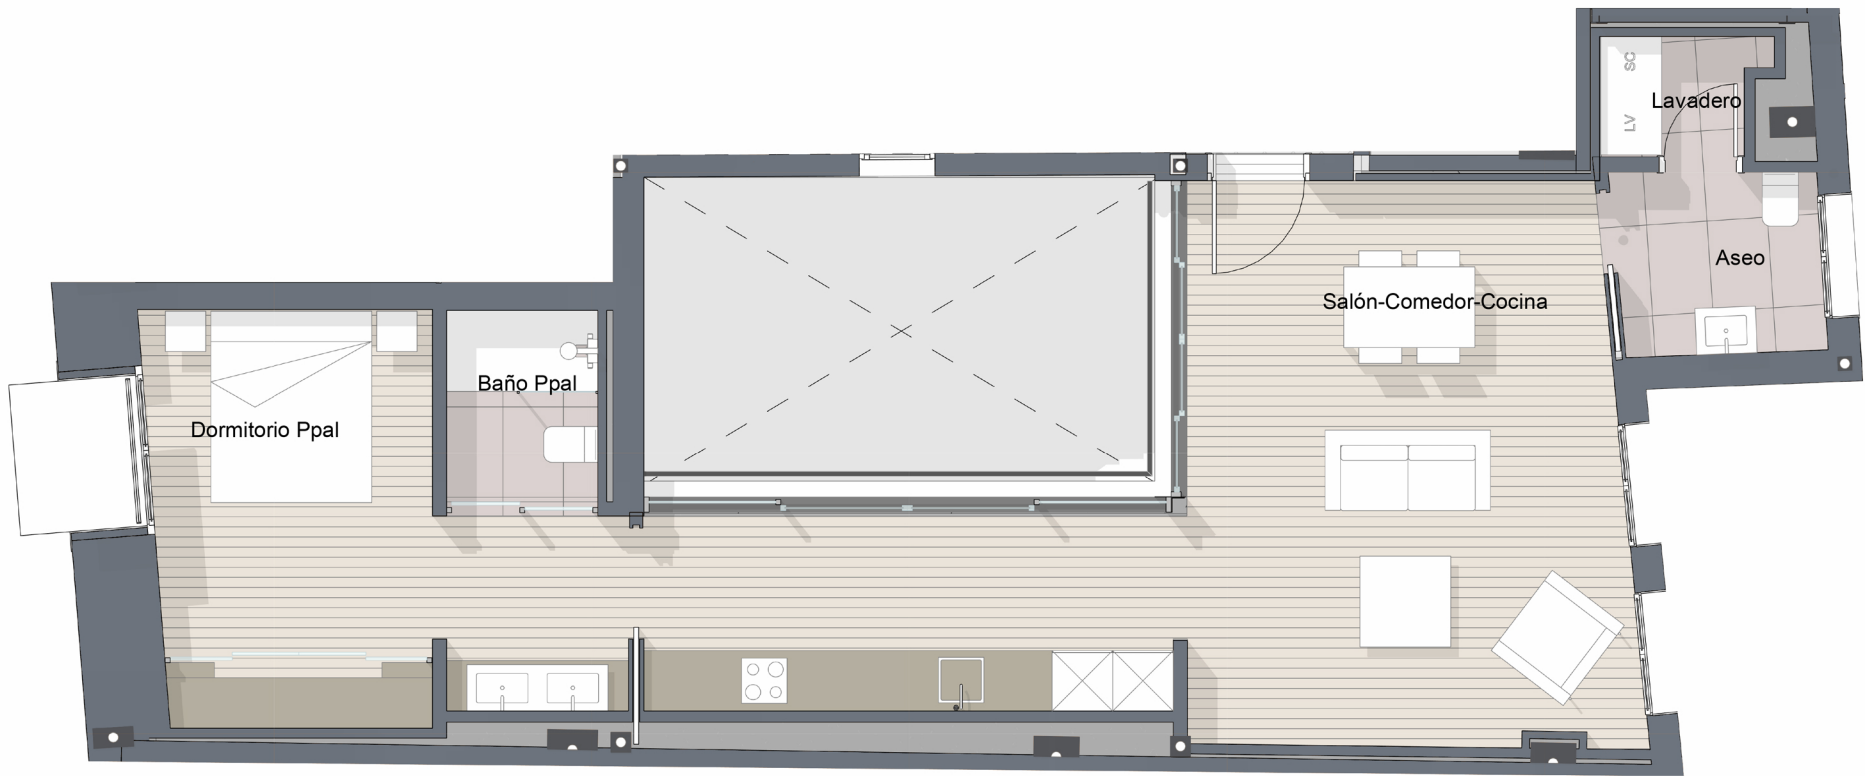

Superficie construida Vivienda **77,95 m²**
Interior con p.p zonas comunes 97,21 m²

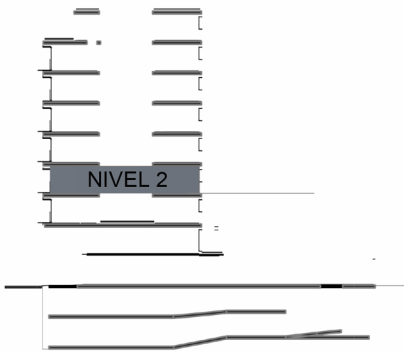

LOCALIZACIÓN VIVIENDA



Còrsega 331

PROPIEDAD: SINERGY INVERSIONES
REDACTOR: JAVIER GARCÍA ALBA

**** NOTA:** Estos planos podrán modificarse por razones técnicas o con motivo de la obtención de autorizaciones administrativas. El mobiliario que figura es meramente orientativo