


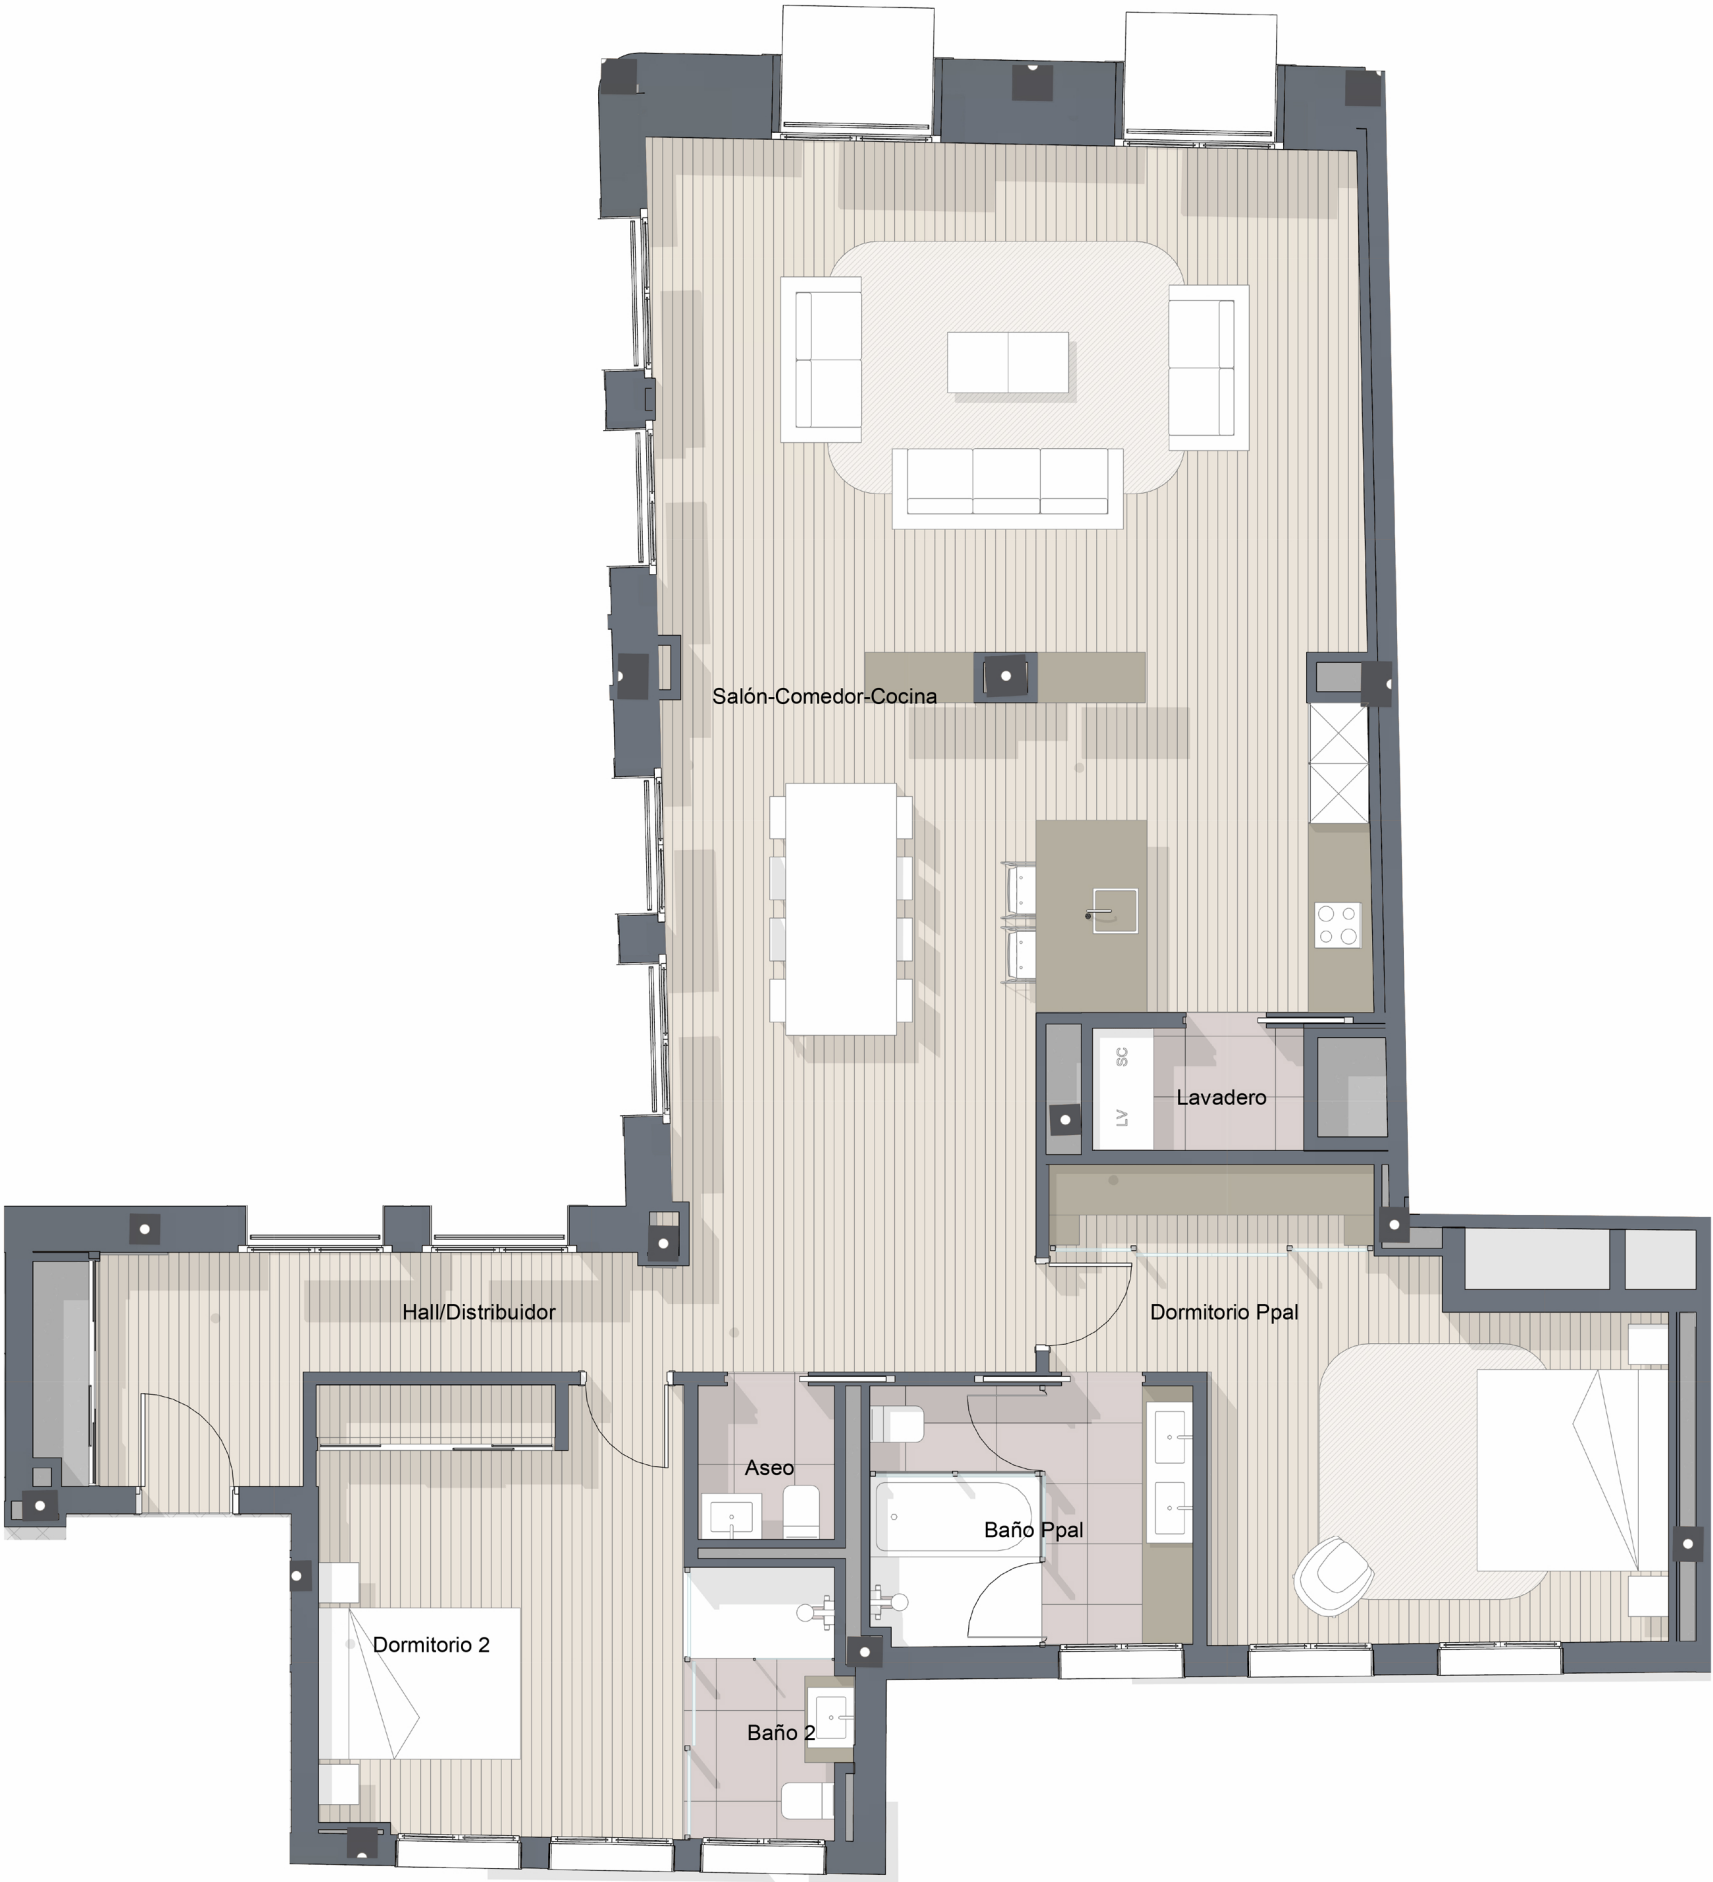


PORTAL A PUERTA C Nº DORMITORIO[S] 2


SUPERFICIES DE VIVIENDA

Superficie útil	CO2. Tipo V4.3
Lavadero	2.55 m²
Dormitorio 2	16.18 m²
Baño 2	4.14 m²
Baño Ppal	8.20 m²
Salón-Comedor-Cocina	68.32 m²
Aseo	2.06 m²
Hall/Distribuidor	14.59 m²
Dormitorio Ppal	21.07 m²
Viv. Interior	137.11 m²
Superficie útil Vivienda :	137.11 m²

Superficie construida Vivienda	170,96 m²
Interior con p.p zonas comunes	229,99 m²

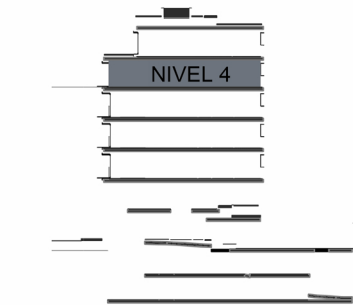

LOCALIZACIÓN VIVIENDA

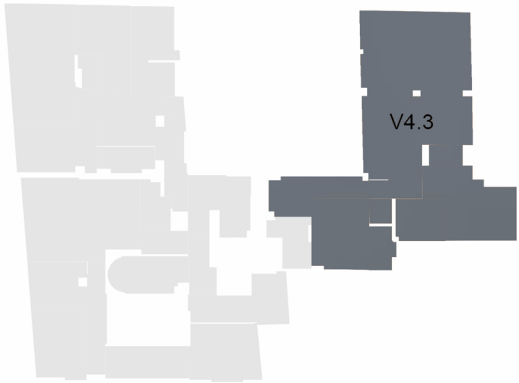

Còrsega 331