

SUPERFICIES DE VIVIENDA


Superficie útil CO2. Tipo V6.1_P6

Comedor-cocina	34.46 m²
Salón	81.38 m²
Lavadero	5.87 m²
Aseo	2.41 m²
Vestidor 3	12.33 m²
Dormitorio 3	16.20 m²
Baño 3	11.47 m²
Dormitorio Ppal	20.31 m²
Baño Ppal	15.33 m²
Vestidor Ppal	5.69 m²
Distribuidor	24.37 m²
Vestidor	2.83 m²
Baño 2	10.39 m²
Vestidor 2	9.15 m²
Dormitorio 2	14.09 m²
Instalaciones	1.73 m²
Viv. Interior	268.01 m²


Terraza 01	100.71 m²
Terraza 03	34.73 m²
Terraza 04	5.34 m²
Terraza 05	57.31 m²
Terraza 02	38.41 m²
Viv. Exterior	236.50 m²
Superficie útil Vivienda :	504.51 m²

Superficie construida Vivienda	368,31 m²
Interior con p.p zonas comunes	449,57 m²

LOCALIZACIÓN VIVIENDA

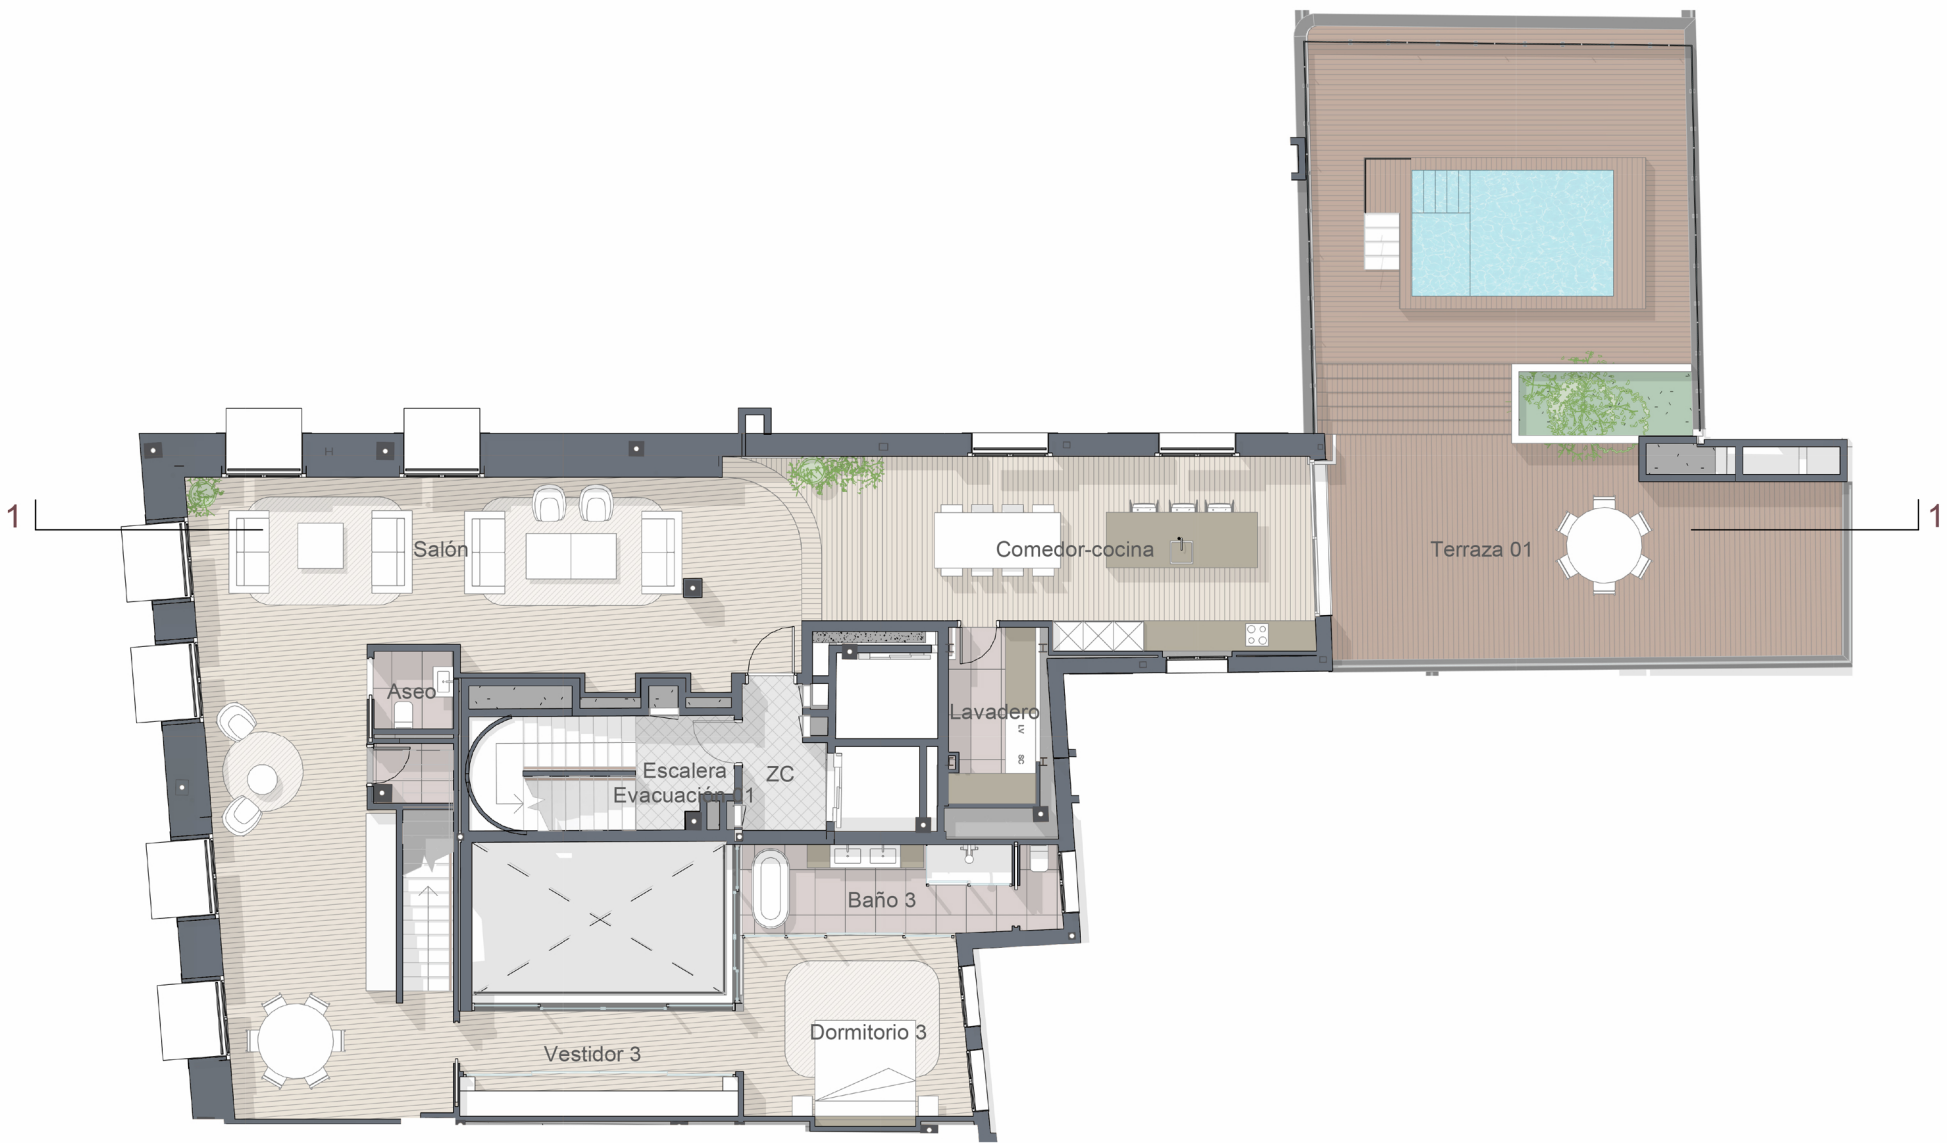

Planta 6

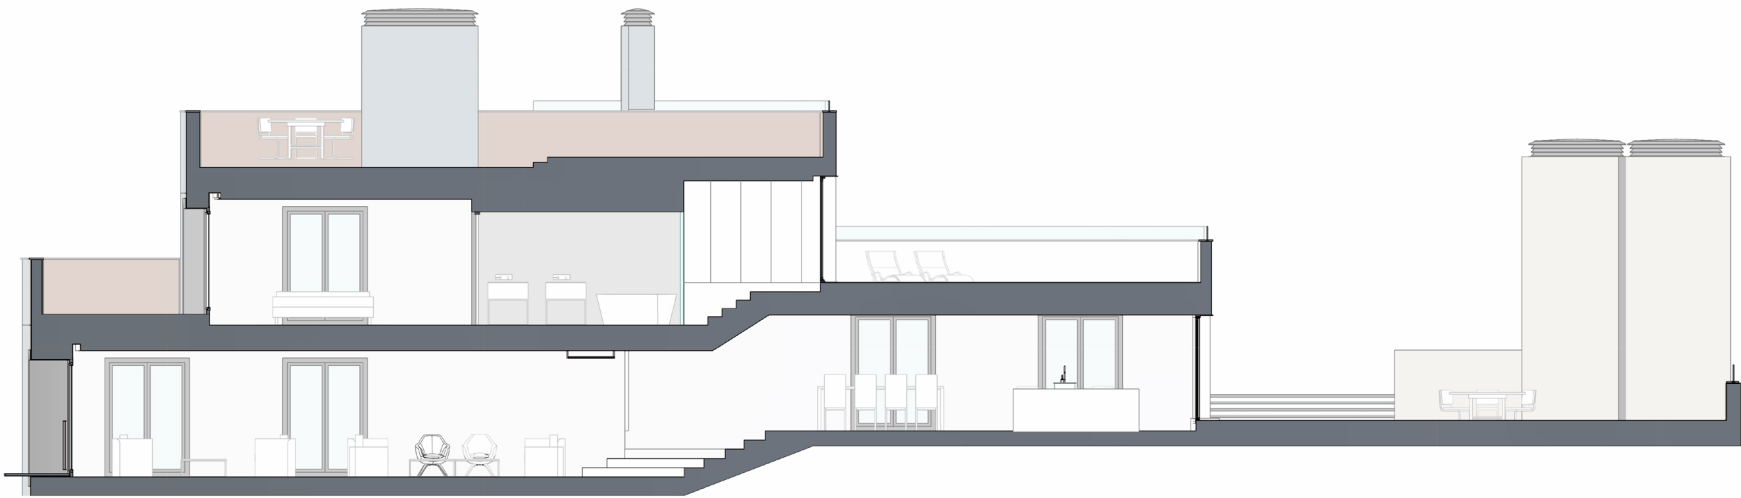

Sección Duplex 1

Còrsega 331



PROPIEDAD: SINERGY INVERSIONES
REDACTOR: JAVIER GARCÍA ALBA

** NOTA: Estos planos podrán modificarse por razones técnicas o con motivo de la obtención de autorizaciones administrativas. El mobiliario que figura es meramente orientativo

Calle Còrsega nº 331 y 333. Barcelona.
Fecha emisión: 15/02/24