



CASA TIPO B-E (planta sótano)

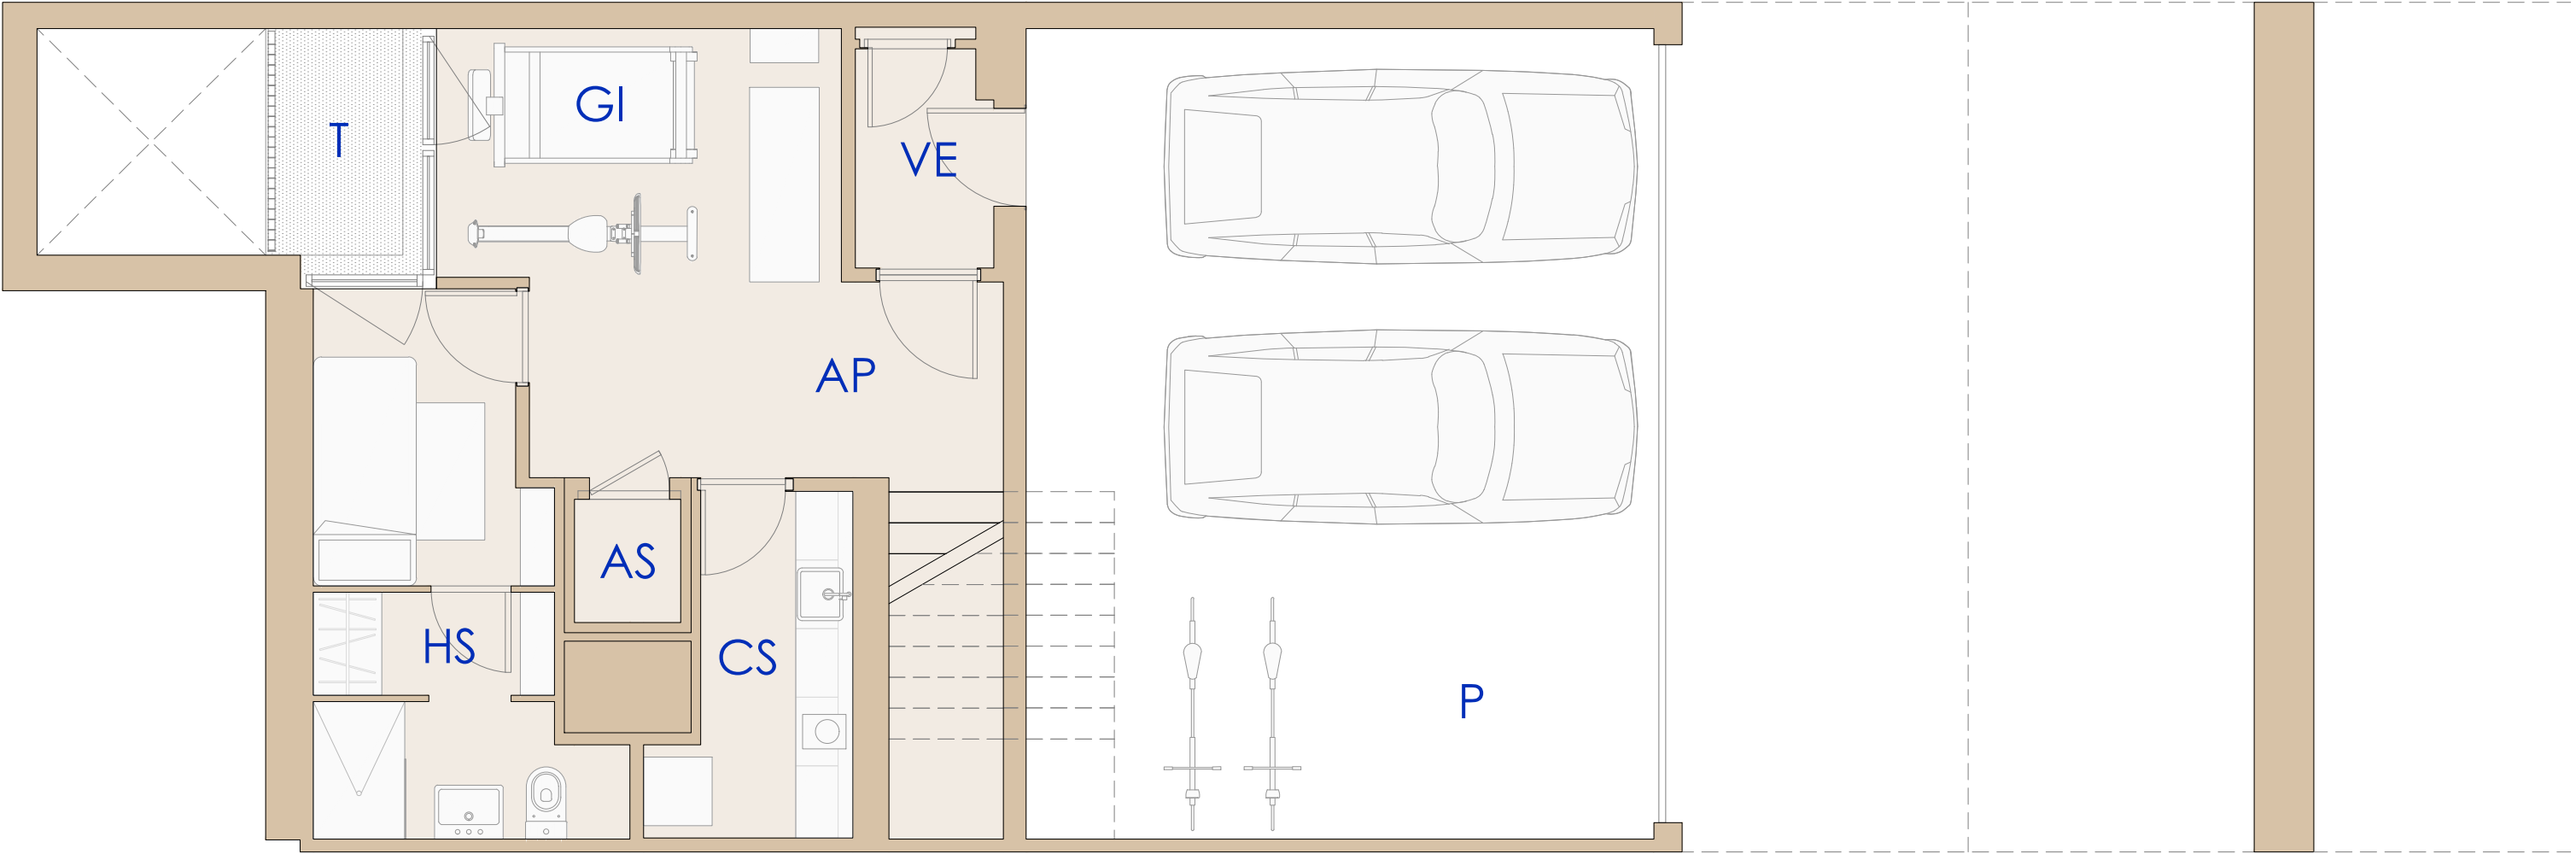


| CUADRO DE SUPERFICIES |                      |          |
|-----------------------|----------------------|----------|
| código                | espacio              | área     |
| P                     | Parking              | 43.46 m2 |
| T                     | Terraza              | 3.46 m2  |
| VE                    | Vestíbulo            | 3.78 m2  |
| HS                    | Habitación servicio  | 13.23 m2 |
| CS                    | Cocina servicio      | 6.18 m2  |
| GI                    | Gimnasio             | 14.57 m2 |
| AP                    | Distribuidor parking | 3.00 m2  |
| AS                    | Ascensor             | 1.00 m2  |
| total                 |                      | 88.68 m2 |

CASA TIPO B-E (planta baja)

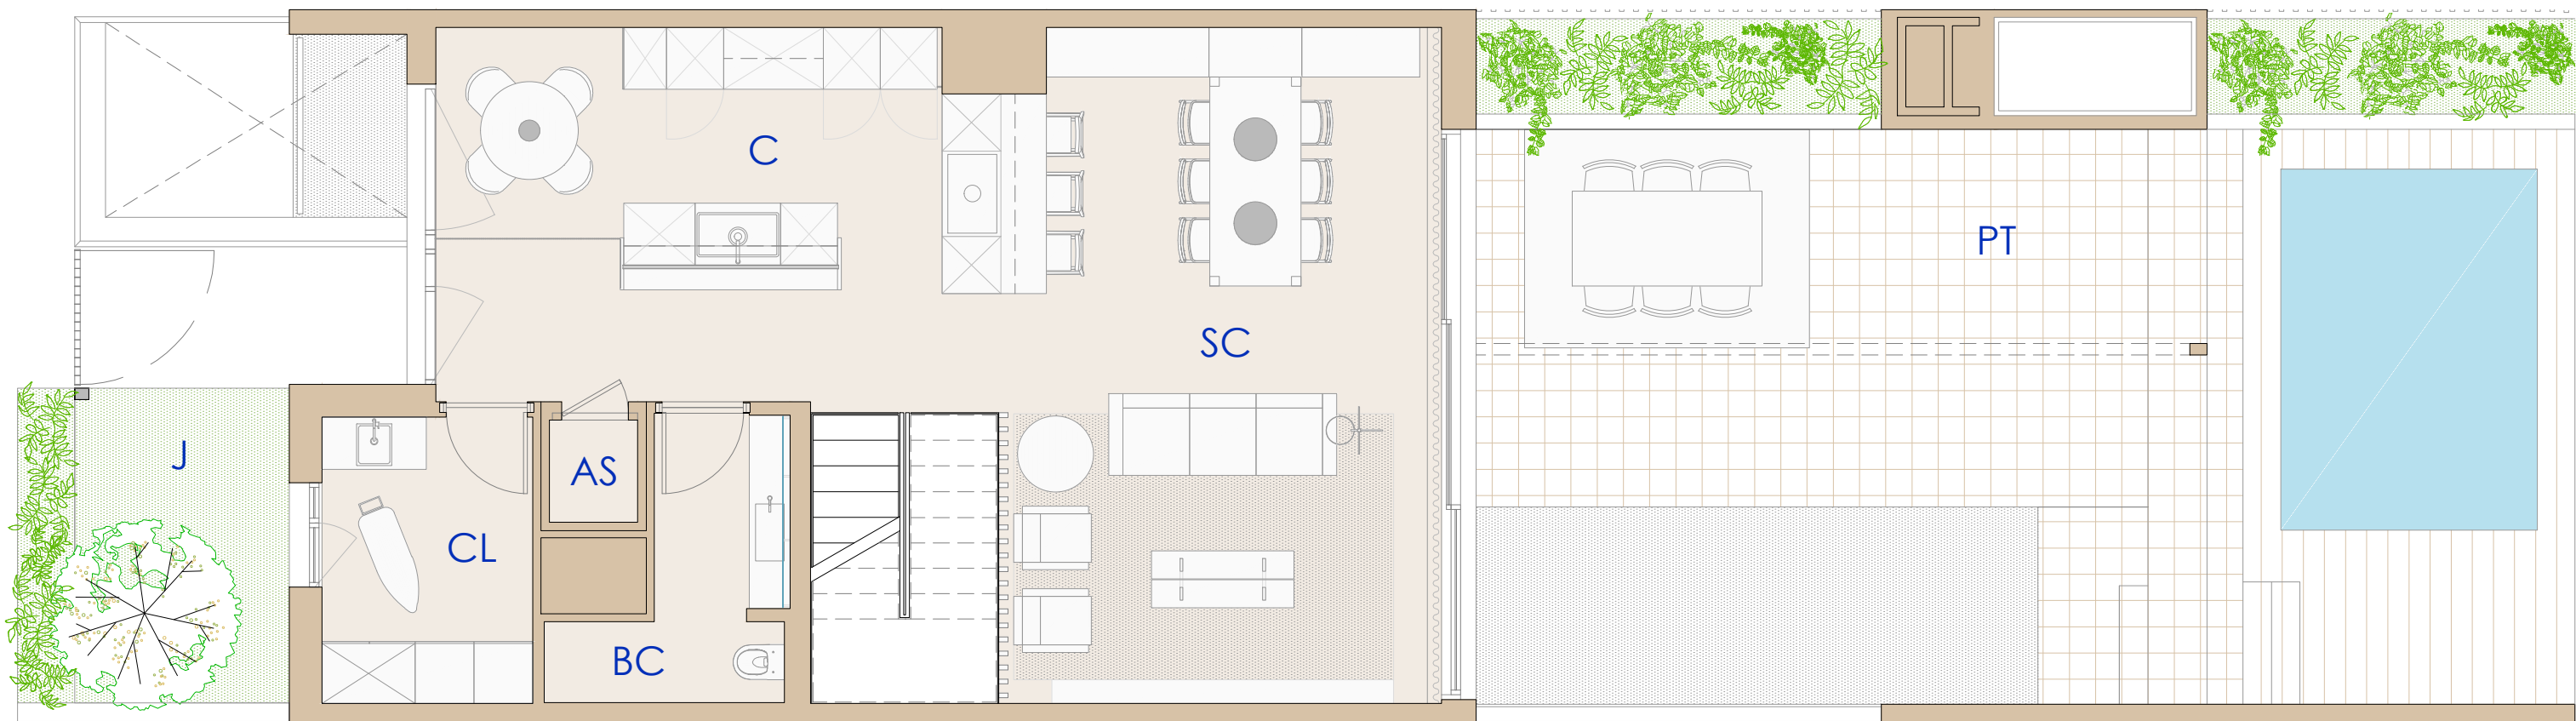


| CUADRO DE SUPERFICIES |                  |          |
|-----------------------|------------------|----------|
| código                | espacio          | área     |
| CL                    | Cuarto de lavado | 8.89 m2  |
| AS                    | Ascensor         | 1.00 m2  |
| BC                    | Baño de cortesía | 6.77 m2  |
| C                     | Cocina           | 32.49 m2 |
| SC                    | Salón - comedor  | 38.10 m2 |
| total                 |                  | 87.25 m2 |
| J                     | Jardín           | 12.90 m2 |
| PT                    | Patio            | 69.85 m2 |

CASA TIPO B-E (planta primera)

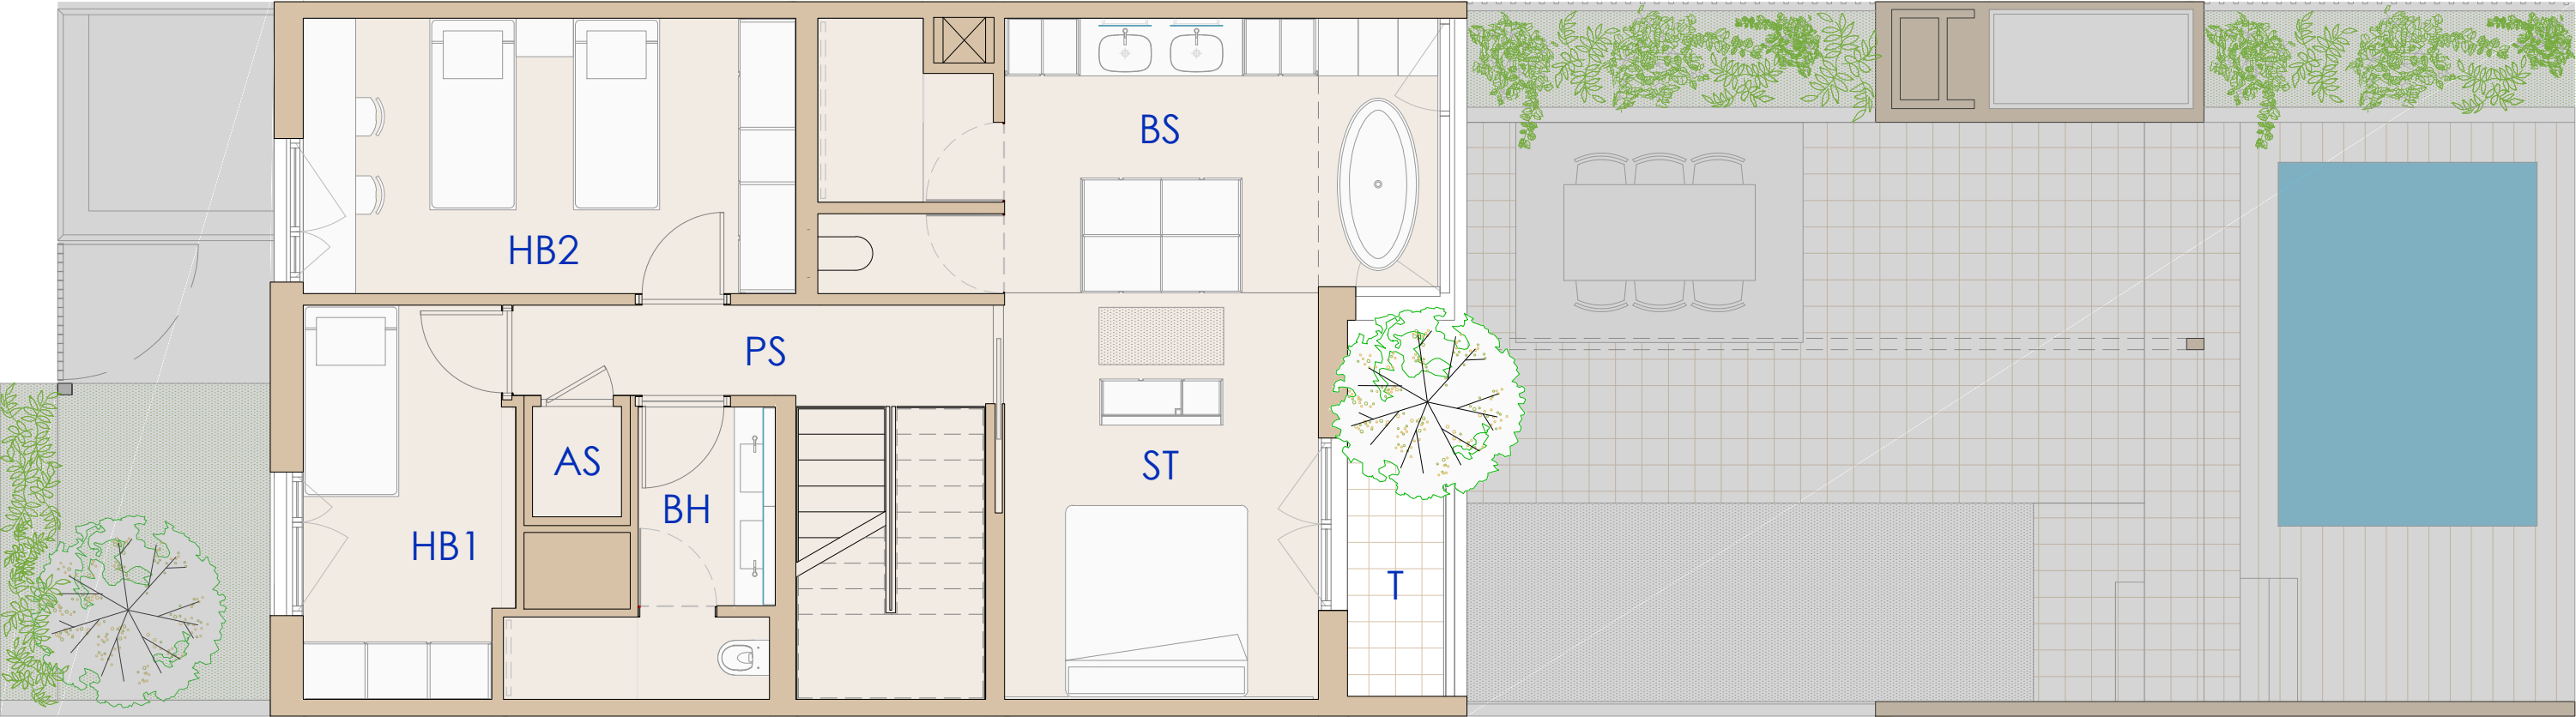

| CUADRO DE SUPERFICIES |                   |          |
|-----------------------|-------------------|----------|
| código                | espacio           | área     |
| HB1                   | Habitación 1      | 12.70 m2 |
| HB2                   | Habitación 2      | 18.52 m2 |
| AS                    | Ascensor          | 1.00 m2  |
| BC                    | Baño habitaciones | 7.45 m2  |
| PS                    | Pasillo           | 7.02 m2  |
| ST                    | Suite             | 17.50 m2 |
| BS                    | Baño suite        | 22.95 m2 |
| total                 |                   | 87.14 m2 |
| T                     | Terraza           | 2.65 m2  |

CASA TIPO B-E (planta segunda)

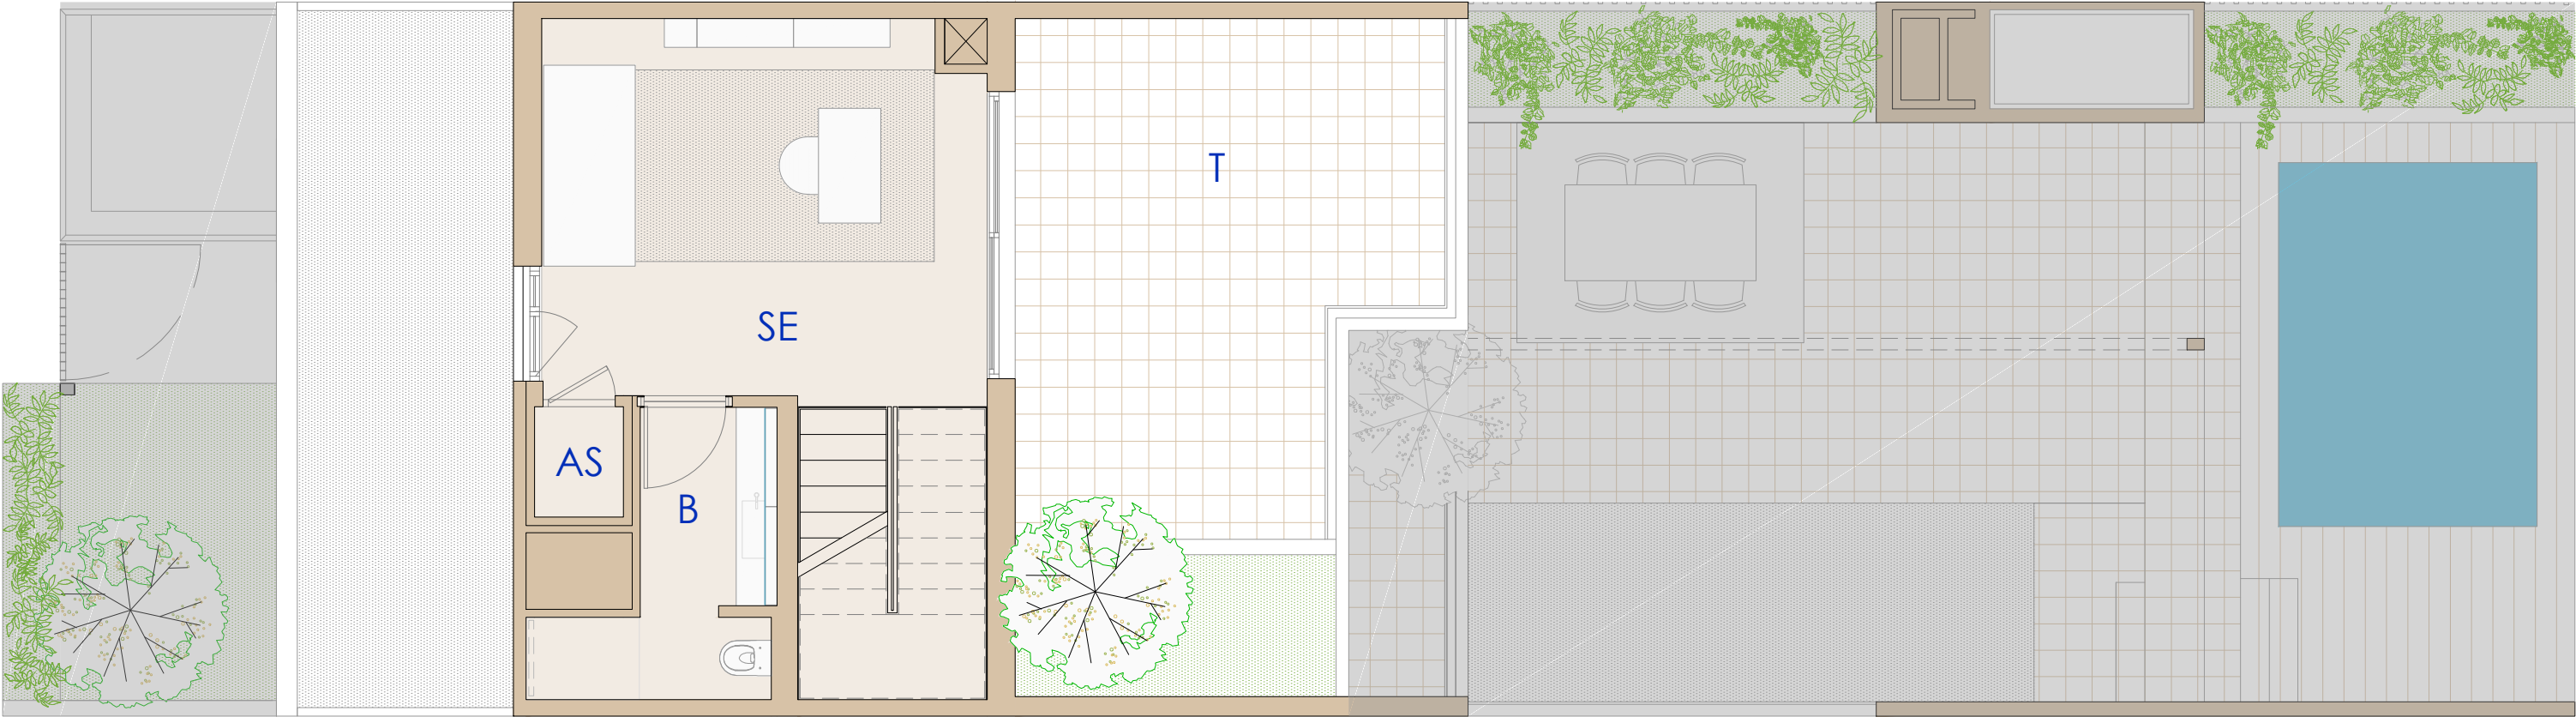

| CUADRO DE SUPERFICIES |               |          |
|-----------------------|---------------|----------|
| código                | espacio       | área     |
| AS                    | Ascensor      | 1.00 m2  |
| B                     | Baño          | 6.77 m2  |
| SE                    | Sala de estar | 29.25 m2 |
| total                 |               | 37.02 m2 |
| T                     | Terraza       | 37.95 m2 |