


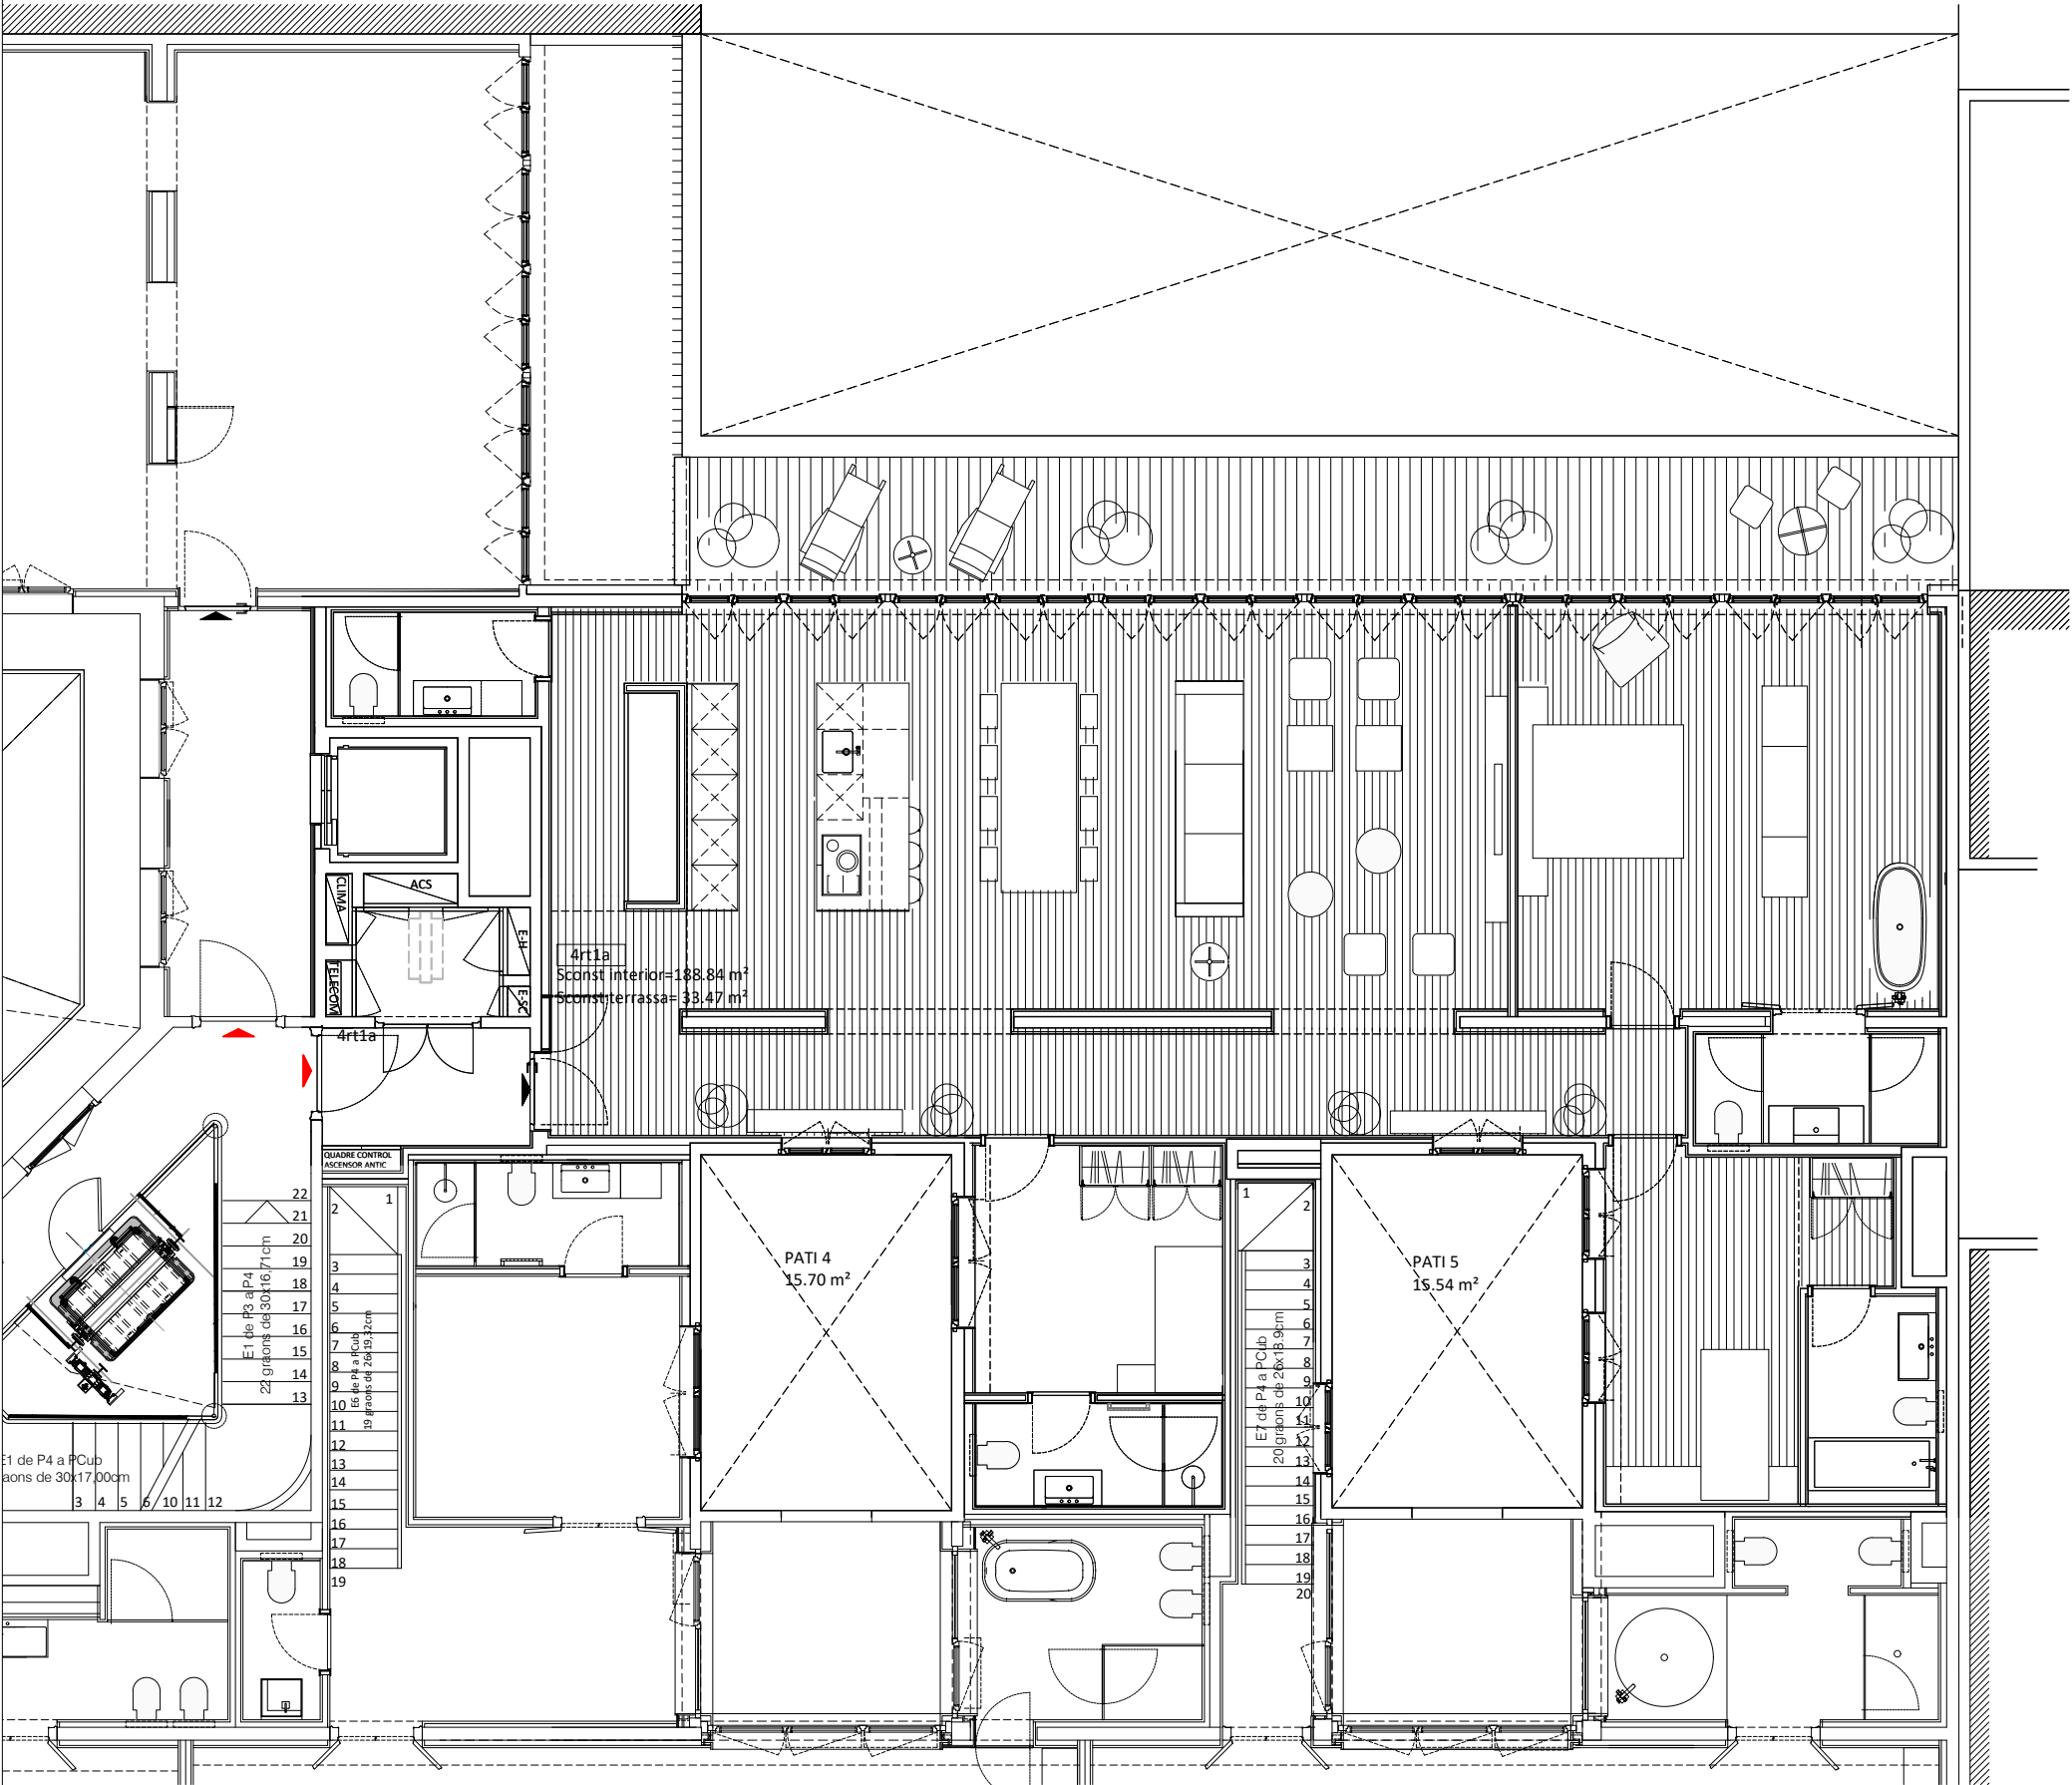

SUPERFÍCIES ÚTILS
HABITATGE 4rt1a

Tipus	EMC + 3H + 4CH + 2AP
Perímetre de façana m	30.59 ml
Façana mínima Sup útil/9 m	18.09 ml

Num.	espai	Descripció	Sup. útil
01	E-M-C	ESTAR-MENJADOR-CUINA	60.08 m²
02	H	DORMITORI 1	19.29 m²
03	H	DORMITORI 2	14.24 m²
04	H	DORMITORI 3	10.87 m²
05		VESTIDOR	11.33 m²
06	AP	SAFAREIG	6.79 m²
07	D	DISTRIBUÏDOR	16.98 m²
08	CH	BANY 1	4.31 m²
09	CH	BANY 2	4.43 m²
10	CH	BANY 3	4.97 m²
11	CH	BANY CORTESIA	4.10 m²
12	D	VESTÍBUL D'ENTRADA	5.41 m²

TOTAL SUPERFÍCIE ÚTIL	162.80 m²
-----------------------	-----------

SUPERFÍCIE ÚTIL EXTERIOR

espai	Num.	Descripció	Superfície
Descobert	E01	TERRASSA	28.71 m²

SUMA SUPERFÍCIE ÚTIL EXTERIOR	28.71 m²
TOTAL SUP. CONST EXTERIOR	33.47 m²

TOTAL SUPERFÍCIE CONSTRUÏDA	188.84 m²
-----------------------------	-----------

