


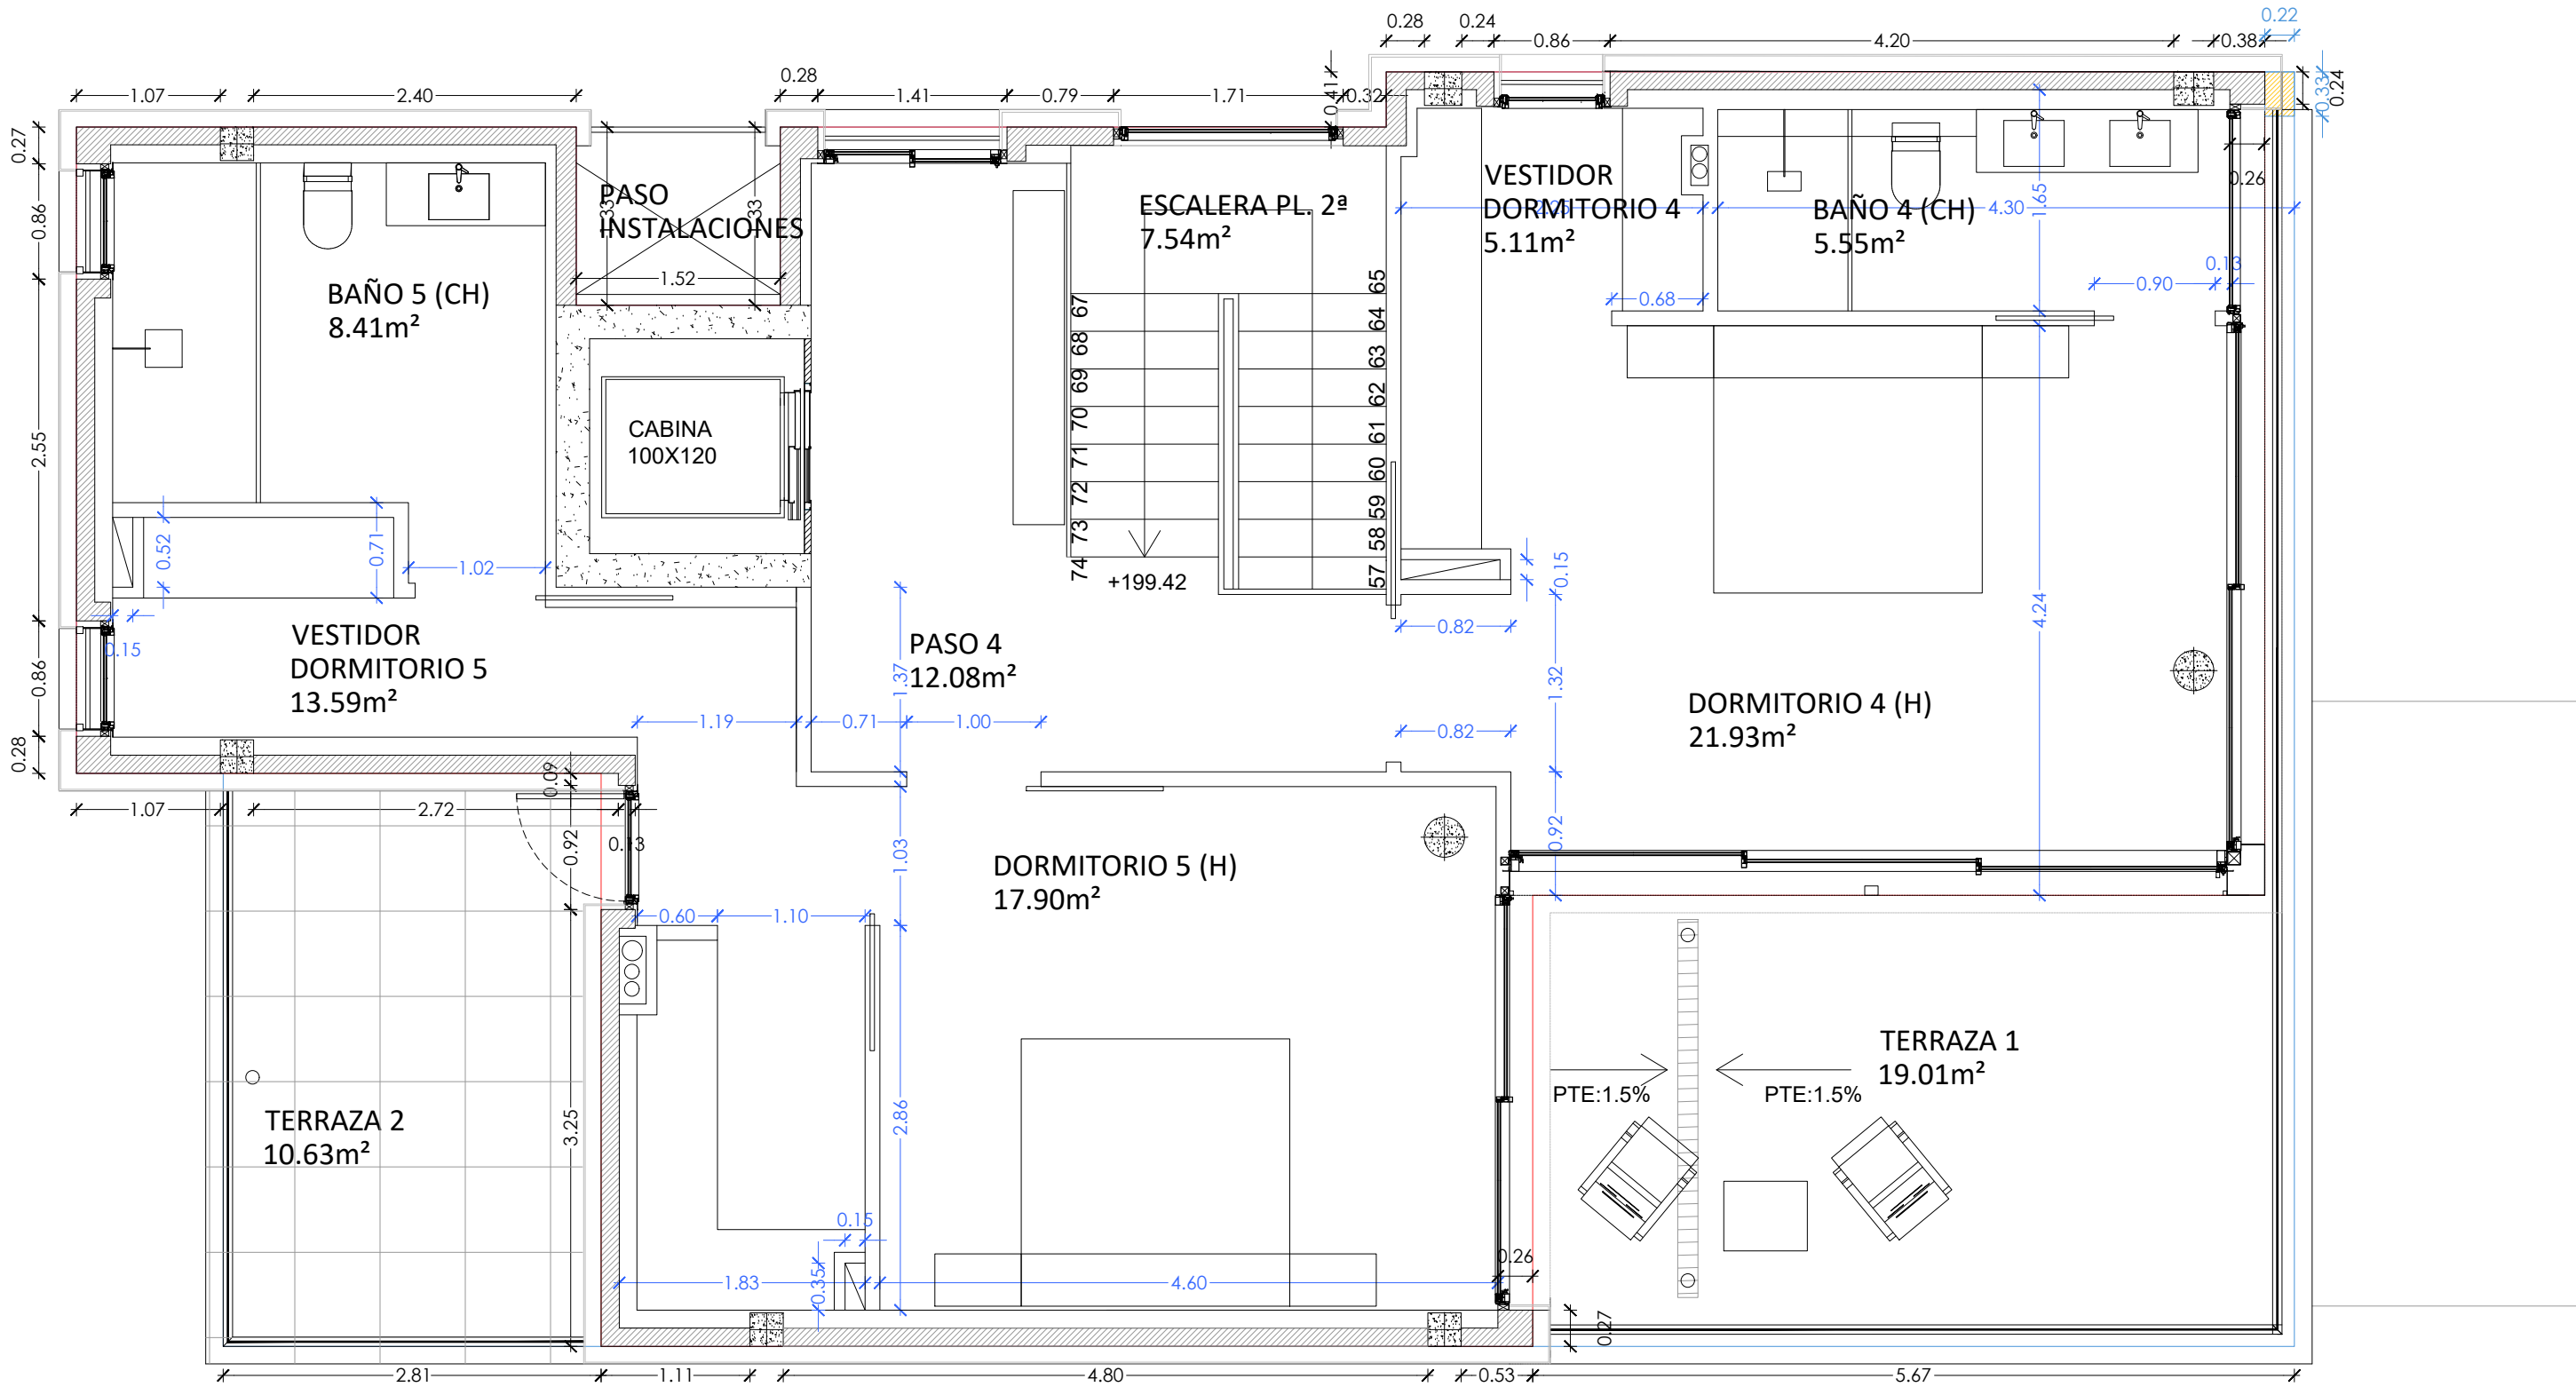

GERO
FRENTE FORJADO SUPERIOR
FRENTE FORJADO INFERIOR


(OBRA)

TODAS LAS MEDIDAS SE COMPROBARAN A PIE DE OBRA.

El presente documento es copia de su original del que es autor la sociedad ARQUES-MOLINERO I ASSOCIATS, S.L.P. y NUMA STUDIO. Su utilización total o parcial, así como cualquier reproducción o cesión a terceros, requerirá la previa autorización expresa de sus autores, quedando en todo caso prohibida cualquier modificación unilateral del mismo.

PROYECTO DE VIVIENDA UNIFAMILIAR AISLADA INCLUYENDO LA CONSTRUCCION DE UNA PISCINA EN LA CALLE CAPELLA DE CAN CARALLEU 2A , BARCELONA.

FECHA: 2023-05-09	PROMOTOR: FUTURE LAND DEVELOPMENTS, S.L.U representada por: D. MAHDY SHEIDAEI GANDOVANI
PLANO: REPLANTEO	REDACTORES :
OBRA PLANTA 2	JACINTO ARQUES FUSTE. (ARQUITECTO).
	MARIA MERINO DIAZ. (ARQUITECTA).
RP03	
A3: 1/50	

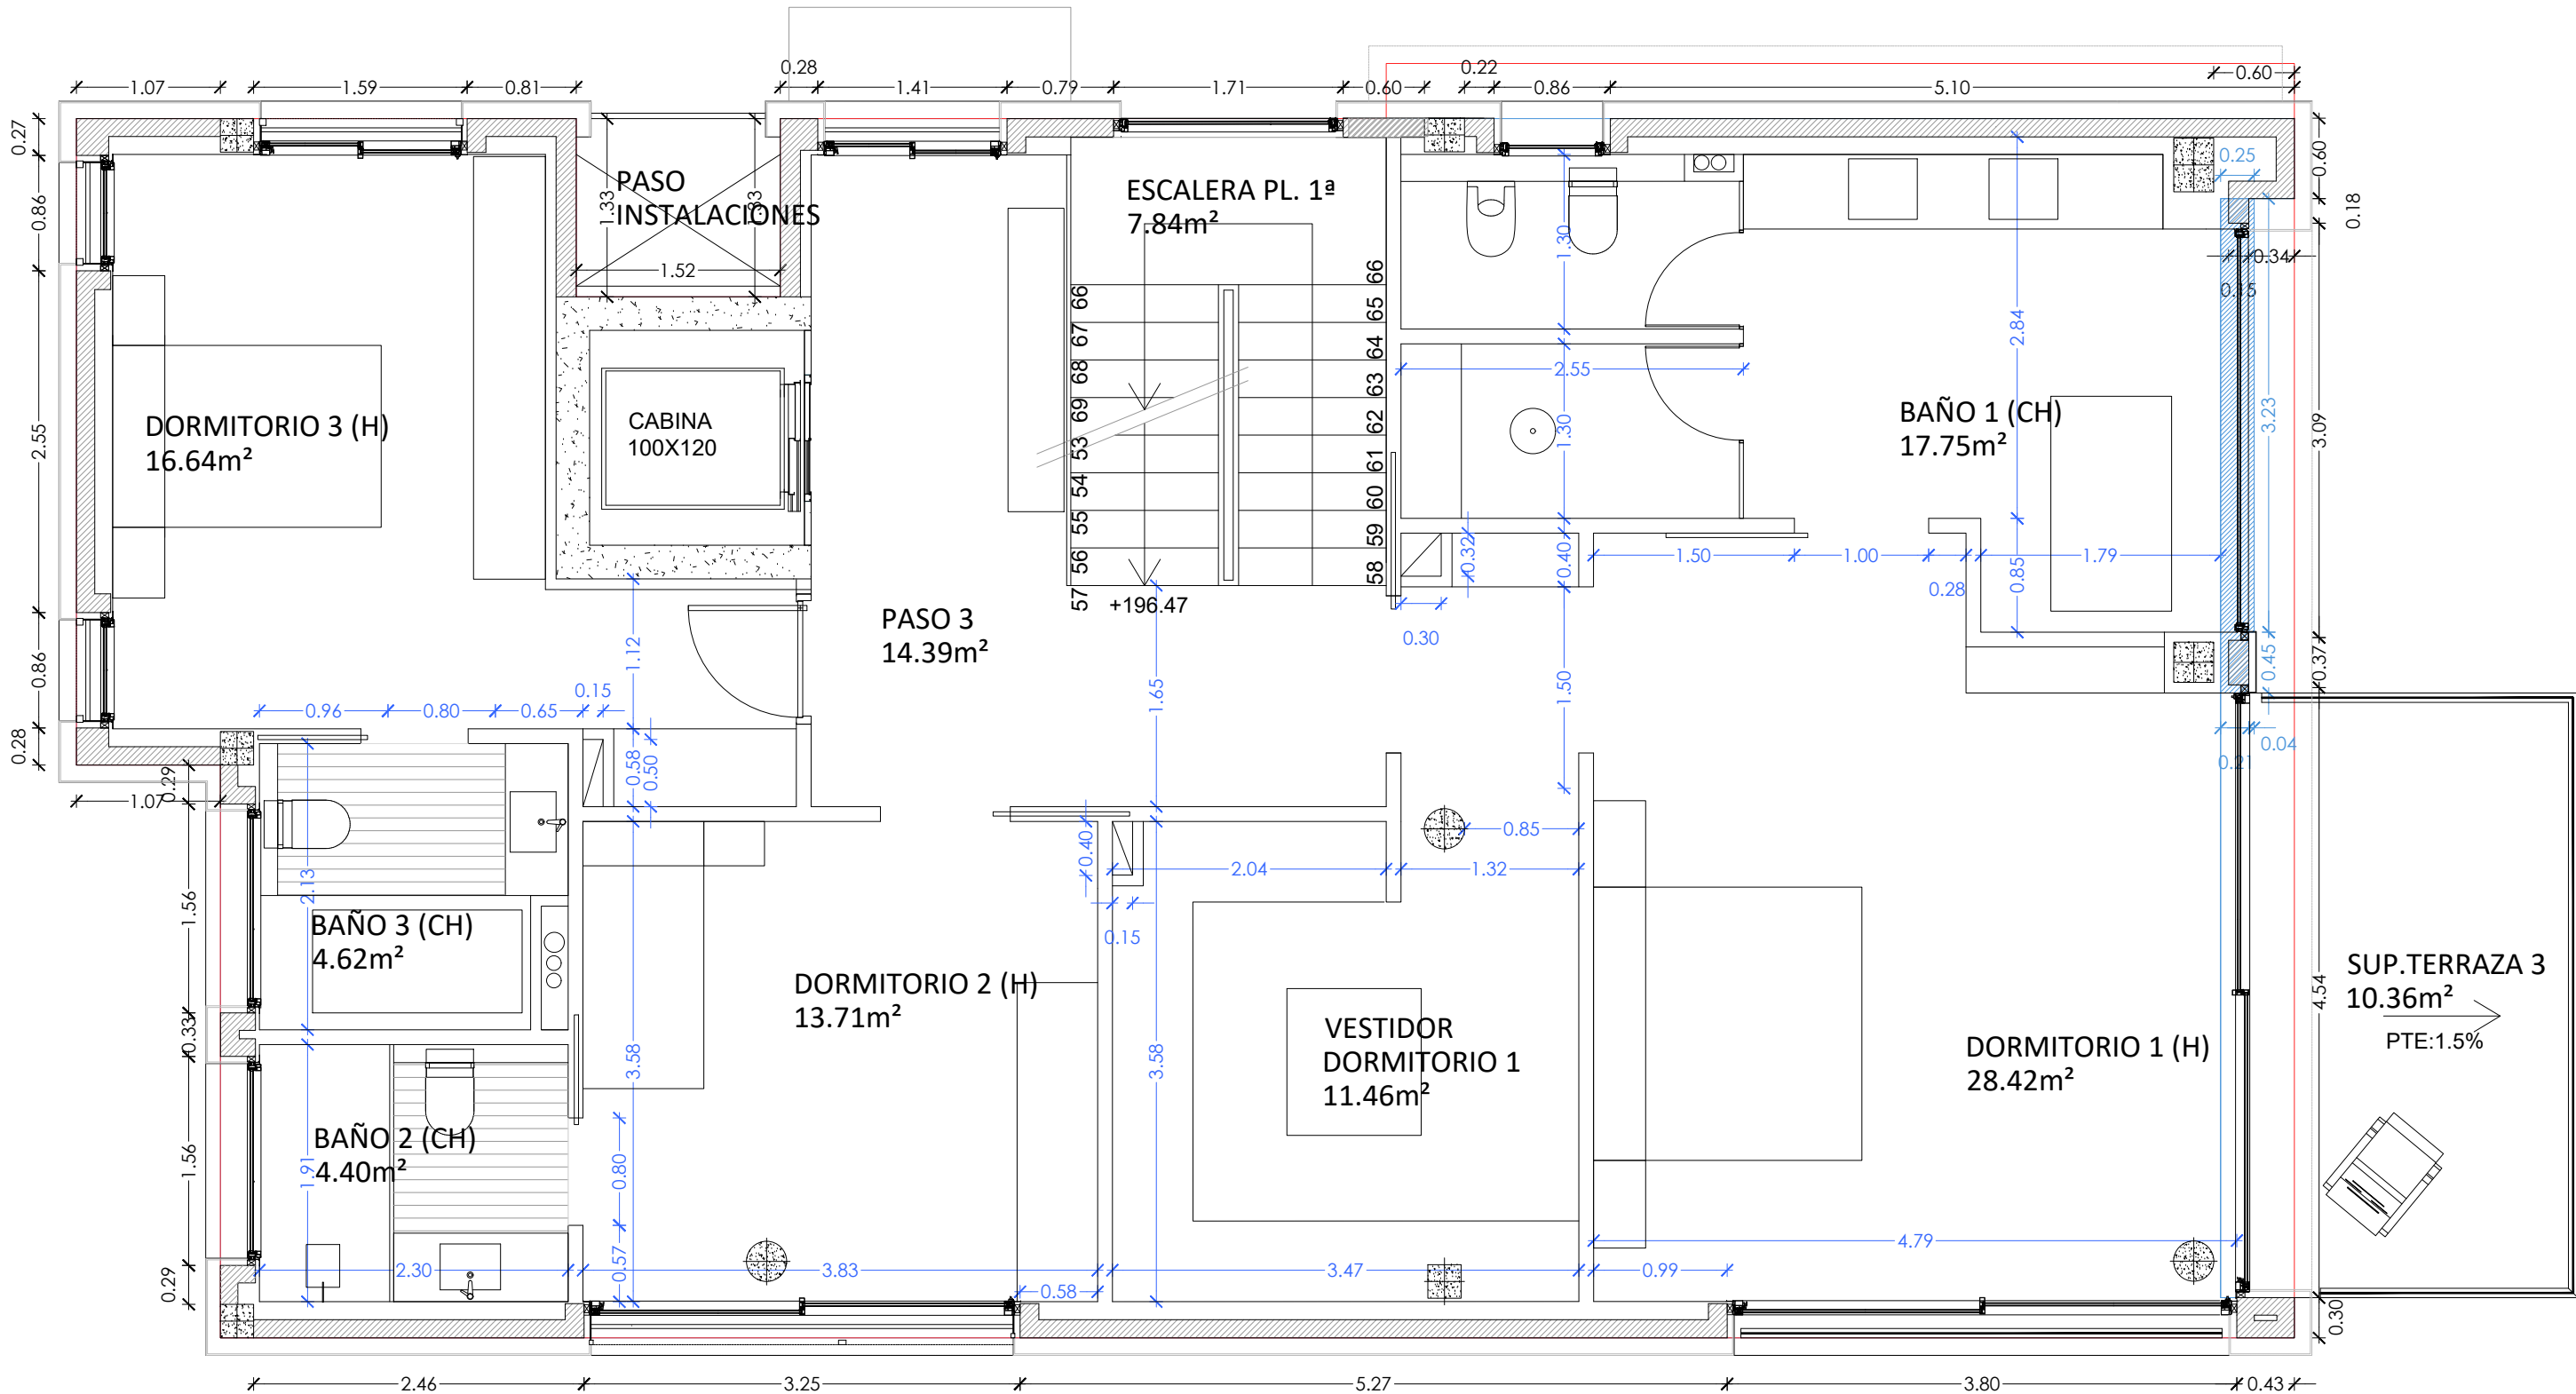

- GERO
- FRENTE FORJADO SUPERIOR
- FRENTE FORJADO INFERIOR


(OBRA)

TODAS LAS MEDIDAS SE COMPROBARAN A PIE DE OBRA.

El presente documento es copia de su original del que es autor la sociedad ARQUES-MOLINERO I ASSOCIATS, S.L.P. y NUMA STUDIO. Su utilización total o parcial, así como cualquier reproducción o cesión a terceros, requerirá la previa autorización expresa de sus autores, quedando en todo caso prohibida cualquier modificación unilateral del mismo.

PROYECTO DE VIVIENDA UNIFAMILIAR AISLADA INCLUYENDO LA CONSTRUCCION DE UNA PISCINA EN LA CALLE CAPELLA DE CAN CARALLEU 2A , BARCELONA.

FECHA:	PROMOTOR:
2023-05-10	FUTURE LAND DEVELOPMENTS, S.L.U representada por: D. MAHDY SHEIDAEI GANDOVANI
PLANO:	REDACTORES :
REPLANTEO	
OBRA PLANTA 1	JACINTO ARQUES FUSTE. (ARQUITECTO).
	MARIA MERINO DIAZ. (ARQUITECTA).
RP04	
A3: 1/50	

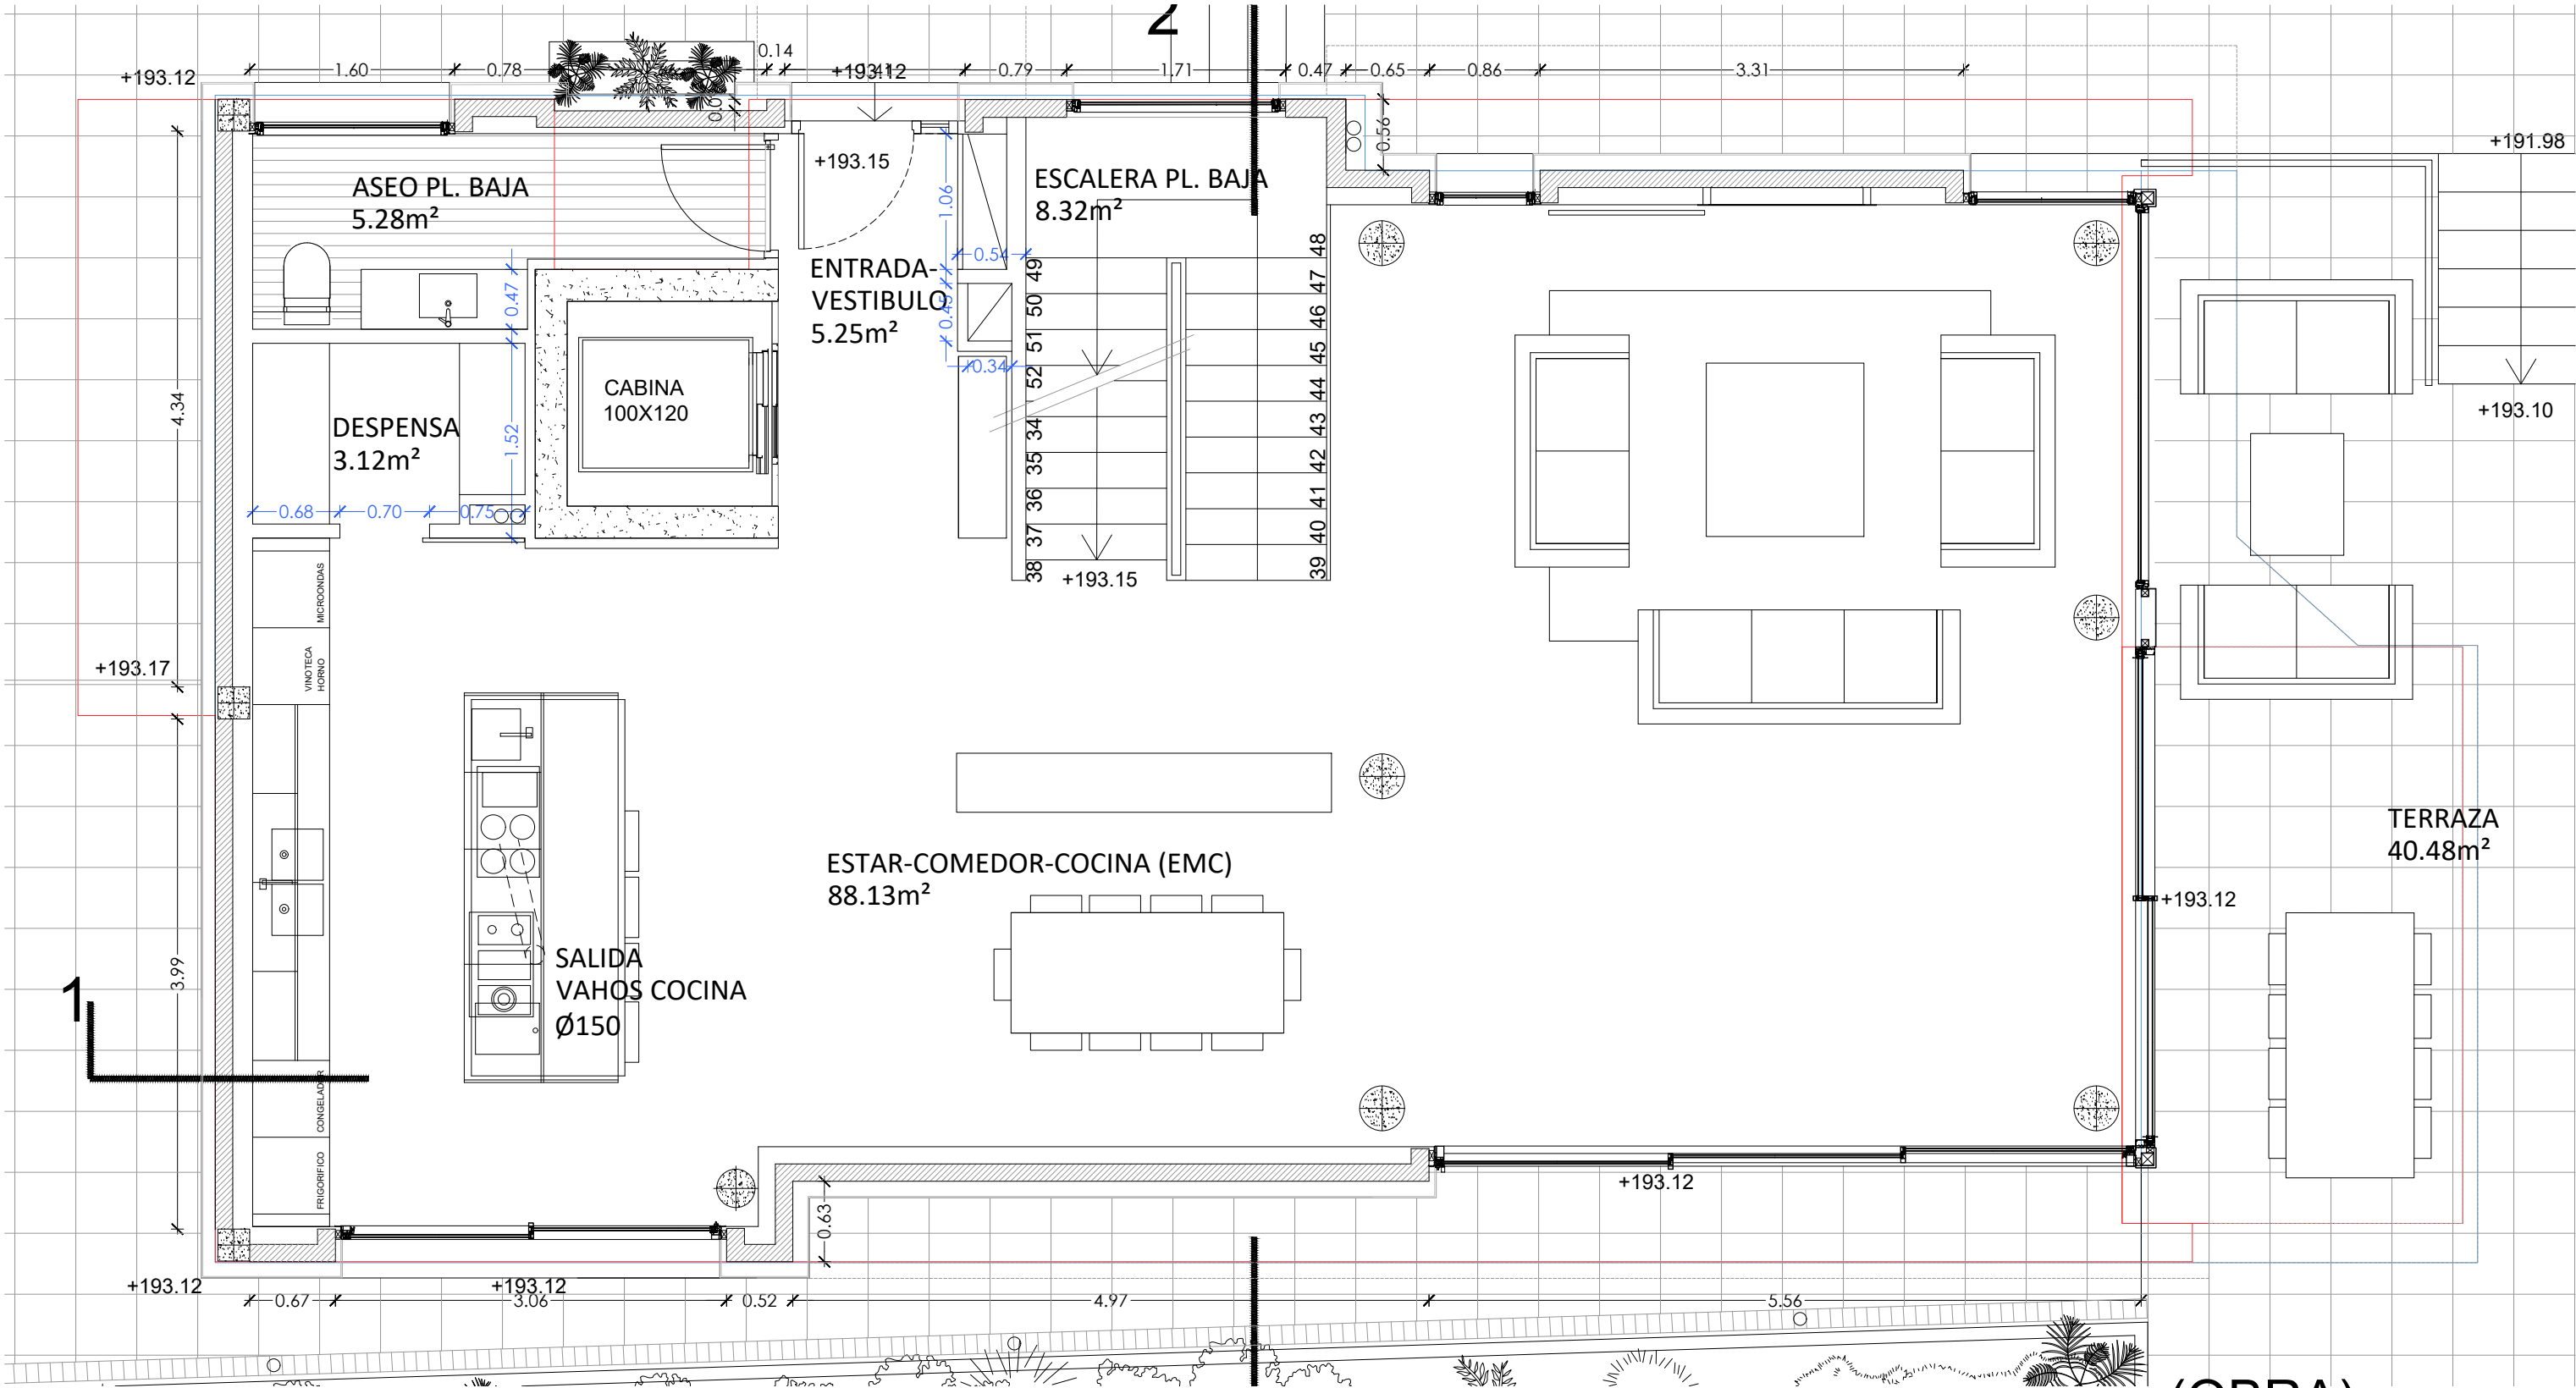

(OBRA)


TODAS LAS MEDIDAS SE COMPROBARAN A PIE DE OBRA.

El presente documento es copia de su original del que es autor la sociedad ARQUES-MOLINERO I ASSOCIATS, S.L.P. y NUMA STUDIO. Su utilización total o parcial, así como cualquier reproducción o cesión a terceros, requerirá la previa autorización expresa de sus autores, quedando en todo caso prohibida cualquier modificación unilateral del mismo.

PROYECTO DE VIVIENDA UNIFAMILIAR AISLADA INCLUYENDO LA CONSTRUCCION DE UNA PISCINA EN LA CALLE CAPELLA DE CAN CARALLEU 2A , BARCELONA.

FECHA:	PROMOTOR:
2023-05-10	FUTURE LAND DEVELOPMENTS, S.L.U representada por: D. MAHDY SHEIDAEI GANDOVANI
PLANO:	REDACTORES :
REPLANTEO	
OBRA PLANTA BAJA	JACINTO ARQUES FUSTE. (ARQUITECTO).
	MARIA MERINO DIAZ. (ARQUITECTA).
RP05	
A3: 1/50	

GERO
FRENTE FORJADO SUPERIOR
FRENTE FORJADO INFERIOR

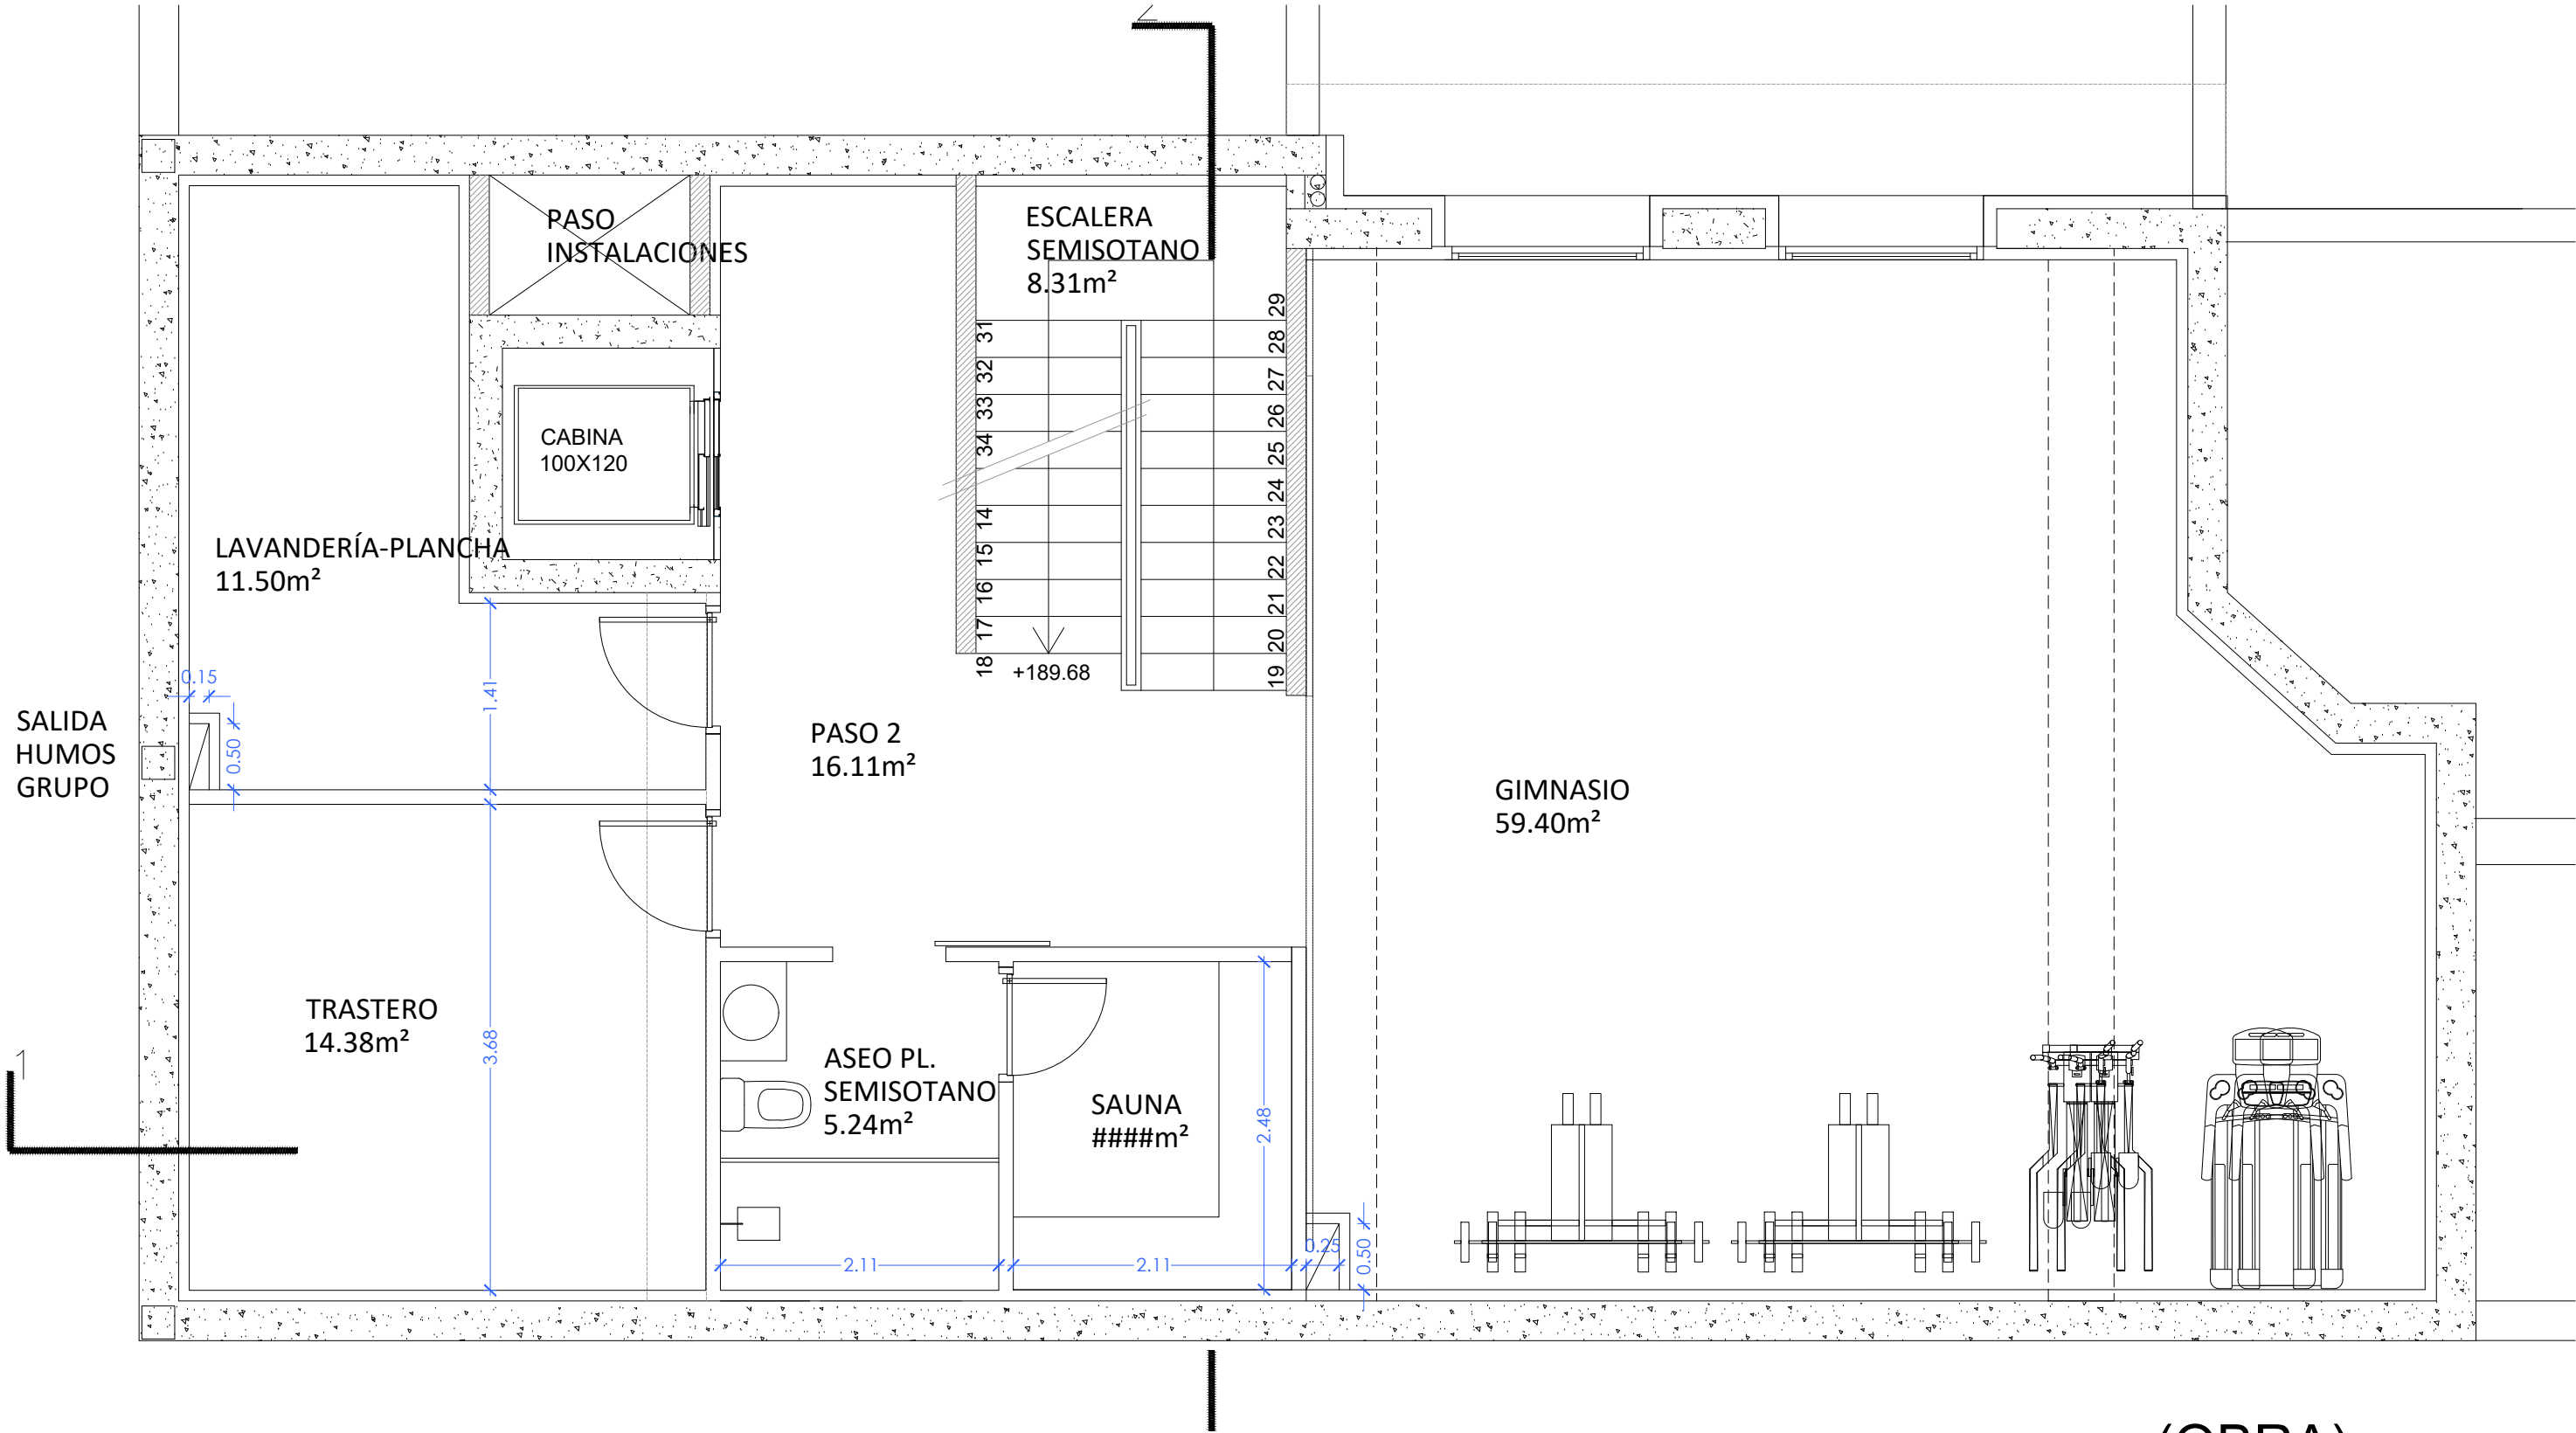


- GERO
- FRENTE FORJADO SUPERIOR
- FRENTE FORJADO INFERIOR

(OBRA)

TODAS LAS MEDIDAS SE COMPROBARAN A PIE DE OBRA.

El presente documento es copia de su original del que es autor la sociedad ARQUES -MOLINERO I ASSOCIATS, S.L.P. y NUMA STUDIO. Su utilización total o parcial, así como cualquier reproducción o cesión a terceros, requerirá la previa autorización expresa de sus autores, quedando en todo caso prohibida cualquier modificación unilateral del mismo.

PROYECTO EJECCION	FECHA:	PROMOTOR:
	2023-05-10	FUTURE LAND DEVELOPMENTS, S.L.U representada por: D. MAHDY SHEIDAEI GANDOVANI
	PLANO:	REDACTORES :
	REPLANTEO	
	OBRA PLANTA SEMISÓTANO	JACINTO ARQUÉS FUSTE. (ARQUITECTO).
		MARIA MERINO DÍAZ. (ARQUITECTA).
	RP06	
	A3: 1/50	

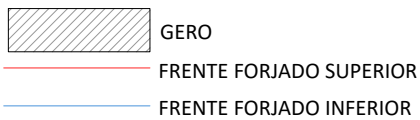

FECHA:	PROMOTOR:
2023-05-10	FUTURE LAND DEVELOPMENTS, S.L.U representada por: D. MAHDY SHEIDAEI GANDOVANI
PLANO:	REDACTORES :
REPLANTEO	
OBRA	
PLANTA SÓTANO	

PROYECTO EJECUCION