


Floor 0 street level

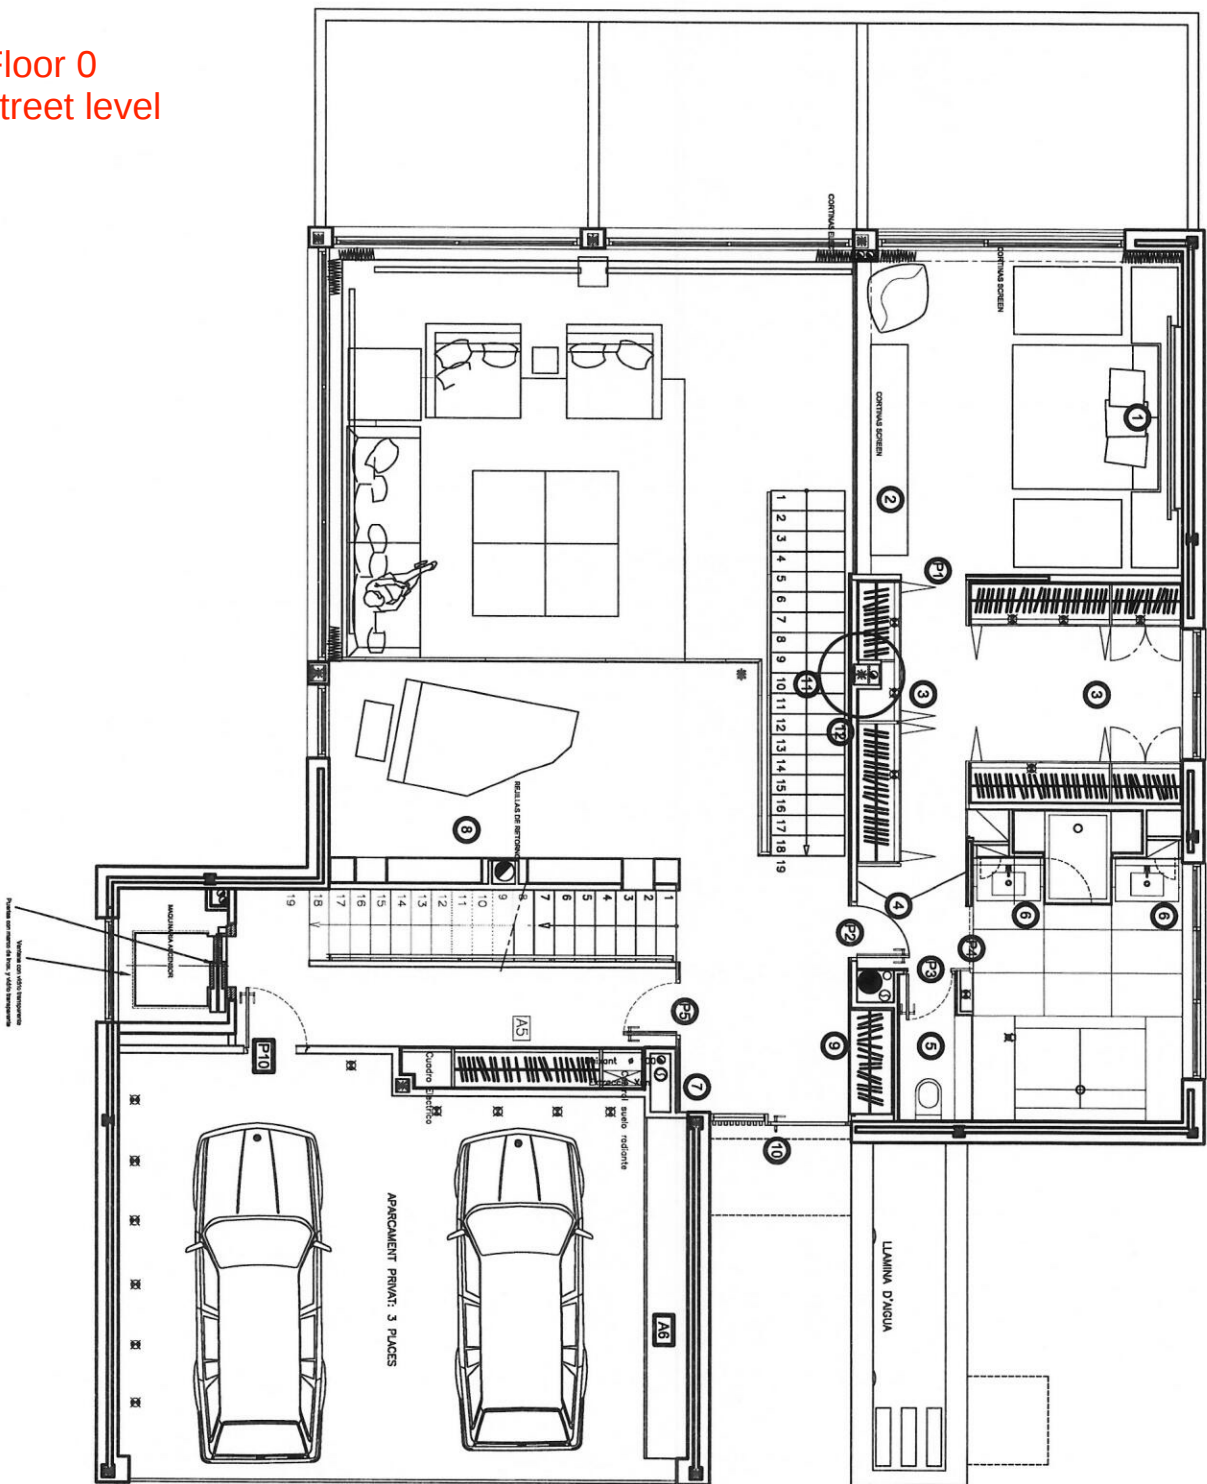

PUERTAS DE MADERA Y ESPEJO

- P1 Puerta corredora acabado espejo ambas ladas
- P2 Puerta ancho de 72 cm de madera
- P3 Puerta ancho de 60 cm de madera
- P4 Puerta corredora acabado espejo ambas ladas
- P5 Puerta ancho de 72 cm. de madera

MOBILIARIO, ARMARIOS Y PARAMENTOS VERTICALES EN MADERA

- 1 Cama con dos cojones o ambas ladas y cabezal iluminado por todo su perímetro posterior en madera Wenge
- 2 Mueble ARO en madera de wenge
- 3 Armarios vestidor en madera sicomoro bic/hilo/bloqueada
- 4 Paredes en madera sicomoro bic/hilo
- 5 Paredes en madera sicomoro bic/hilo
- 6 Box 2 cojones en madera teko o similar
- 7 Paredes en madera sicomoro bic/hilo
- 8 Armarios livianos en sicomoro bic/hilo con una estantería sin fondo y otra estantería con fondo en vidrio drenado
- 9 Armario ropero acabado exterior sicomoro, interior linoceño
- 10 Puerta entrada en madera de pte con rejilla en latones de spa
- 11 Escosera en madera de orca ombrifera con bornerillos en inox sarnado
- 12 Pared en madera sicomoro bic/hilo

PUERTAS Y ARMARIOS EN DM PINTADO

- A5 Armarios ropero y baño
- A6 Armario gordo
- P70 Puerta de 80 cm.
- P71 Puerta de 80 cm.

ACOTADO EN CM

VENDIDA FREIER

Bat: 180


14-05

15-10-2023

PLANTA PRIMERA: ASCENSOR V5

TALLER DESIGN RICARDO BOPILL MARTA DE VIALONGA

Floor -1 garden level

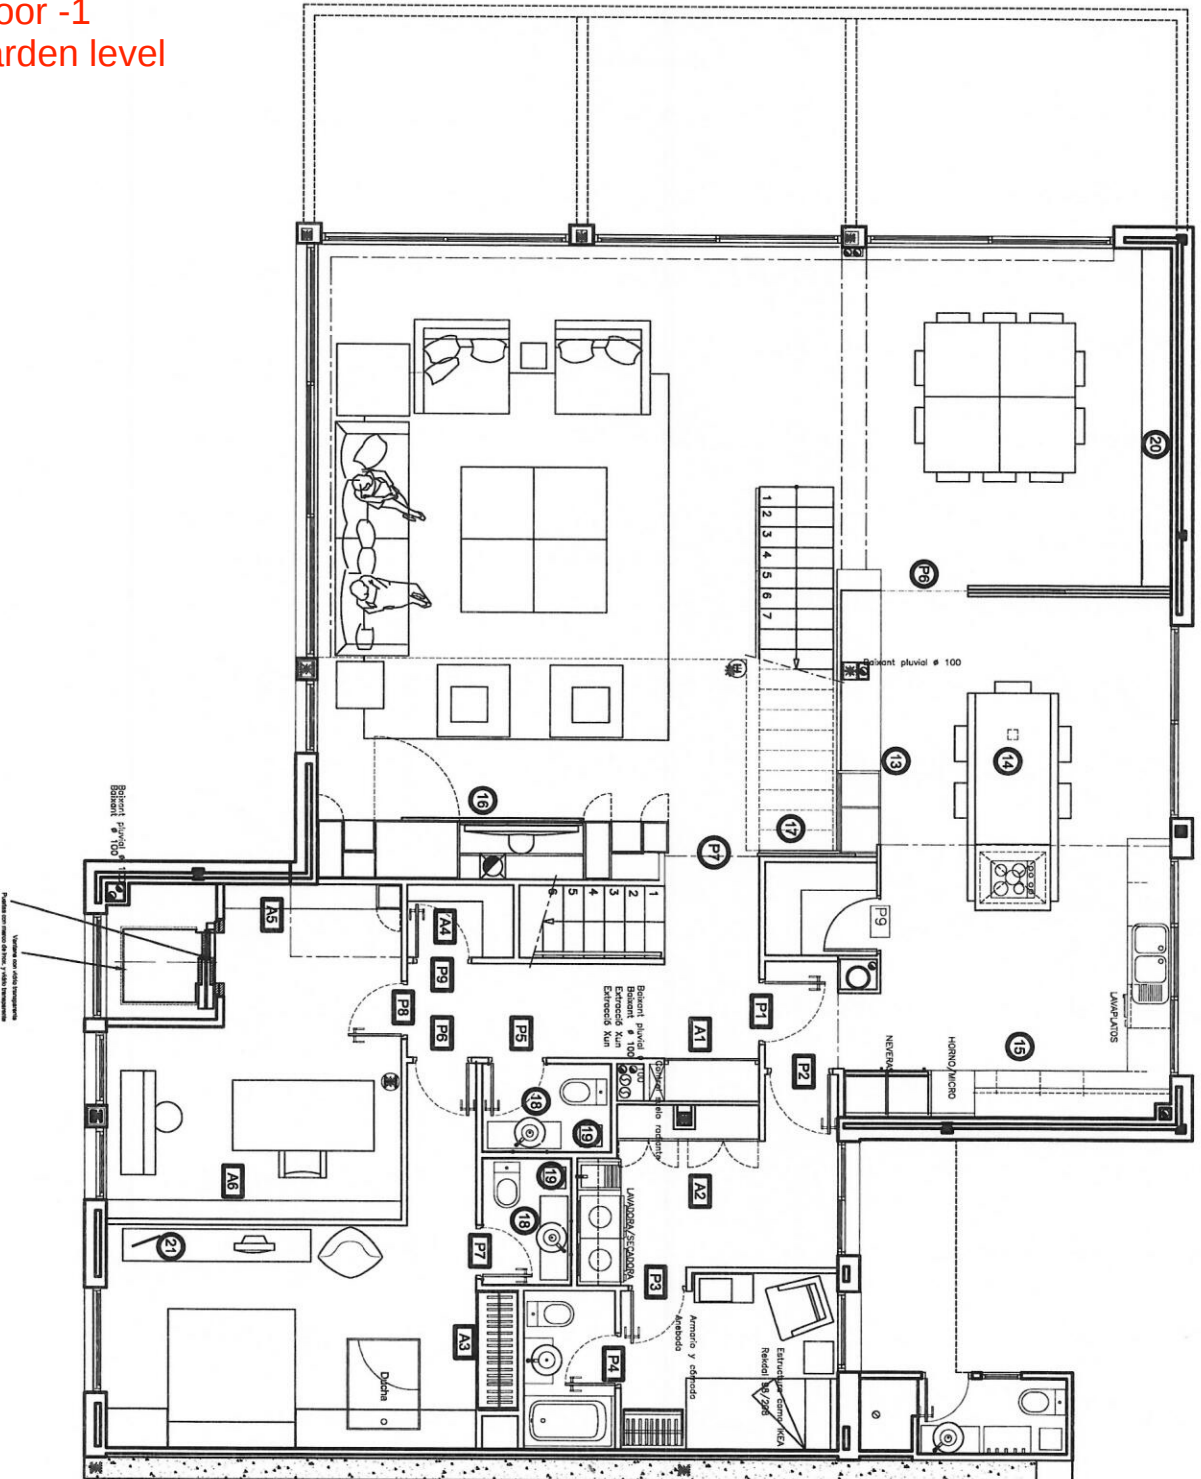

PUERTAS DE MADERA

- P6** Puerta corredora de moderna en sicomoro hlo/blo y vidrio transp.
- P7** Tirador integrado en moderno
- P8** Puerta corredora acceso pasillo a salón en moderno sicomoro hlo/blo
- P9** Tirador integrado en moderno

MOBILIARIO, ARMARIOS Y PARAMENTOS VERTICALES EN MADERA

- A1** Armario cocina con estructura de techo opac/vitró transparente en ventana iluminada en su parte superior
- A2** Mesa cocina con pata en inox. en moderno claro
- A3** Armario cocina en moderno claro con encimera en granito negro
- A4** Armario con laterales de moderna sicomoro y parte central en wenge
- A5** Pared bajo escalera en moderna sicomoro bic/hilo
- A6** Mueble Aro poro lavabo bañ en DM lacado blanco con 2 focas y una estantería en vidrio templado curvado
- A7** Mueble Aro en DM lacado bic con 1 foco
- A8** Mueble bañ con puertas y luz incorporada en su encimera en moderno de wenge
- A9** Mueble Aro en DM lacado bic.

PUERTAS Y ARMARIOS EN DM PINTADO

- A1** Armario limpieza
- A2** Armario lavadero
- A3** Armario ropero invitadas
- A4** Armario limpieza bajo escalera
- A5** 13.5 m l. en 4 estanterías altas un armario bajo de 6 puertas y un armario lateral
- A6** 8 m l. en 2 estanterías bajas
- A7** Puerta acceso cocina de 80cm.
- A8** Puerta acceso lavandería 80cm.
- A9** Puerta acceso cuarto lavado 70 cm.
- A10** Puerta acceso baño servicio 65 cm.
- A11** Puerta acceso baño conserje 70 cm.
- A12** Puerta acceso invitadas 70 cm.
- A13** Puerta acceso cuarto de baño invitadas 65 cm.
- A14** Puerta acceso oficina 70 cm.
- A15** Puerta acceso armario bajo escalera 70 cm.
- A16** Puerta acceso despensa cocina 65 cm.

ACOTADO EN CM

VIVIENDA REBER

Esc: 1:50


Nº: 04

15-10-2003

PLANTA BAJA: ASCENSOR V5

TALLER DESIGN RICARDO BOPILL MARTA DE VIALONGA

Floor +1
upper level

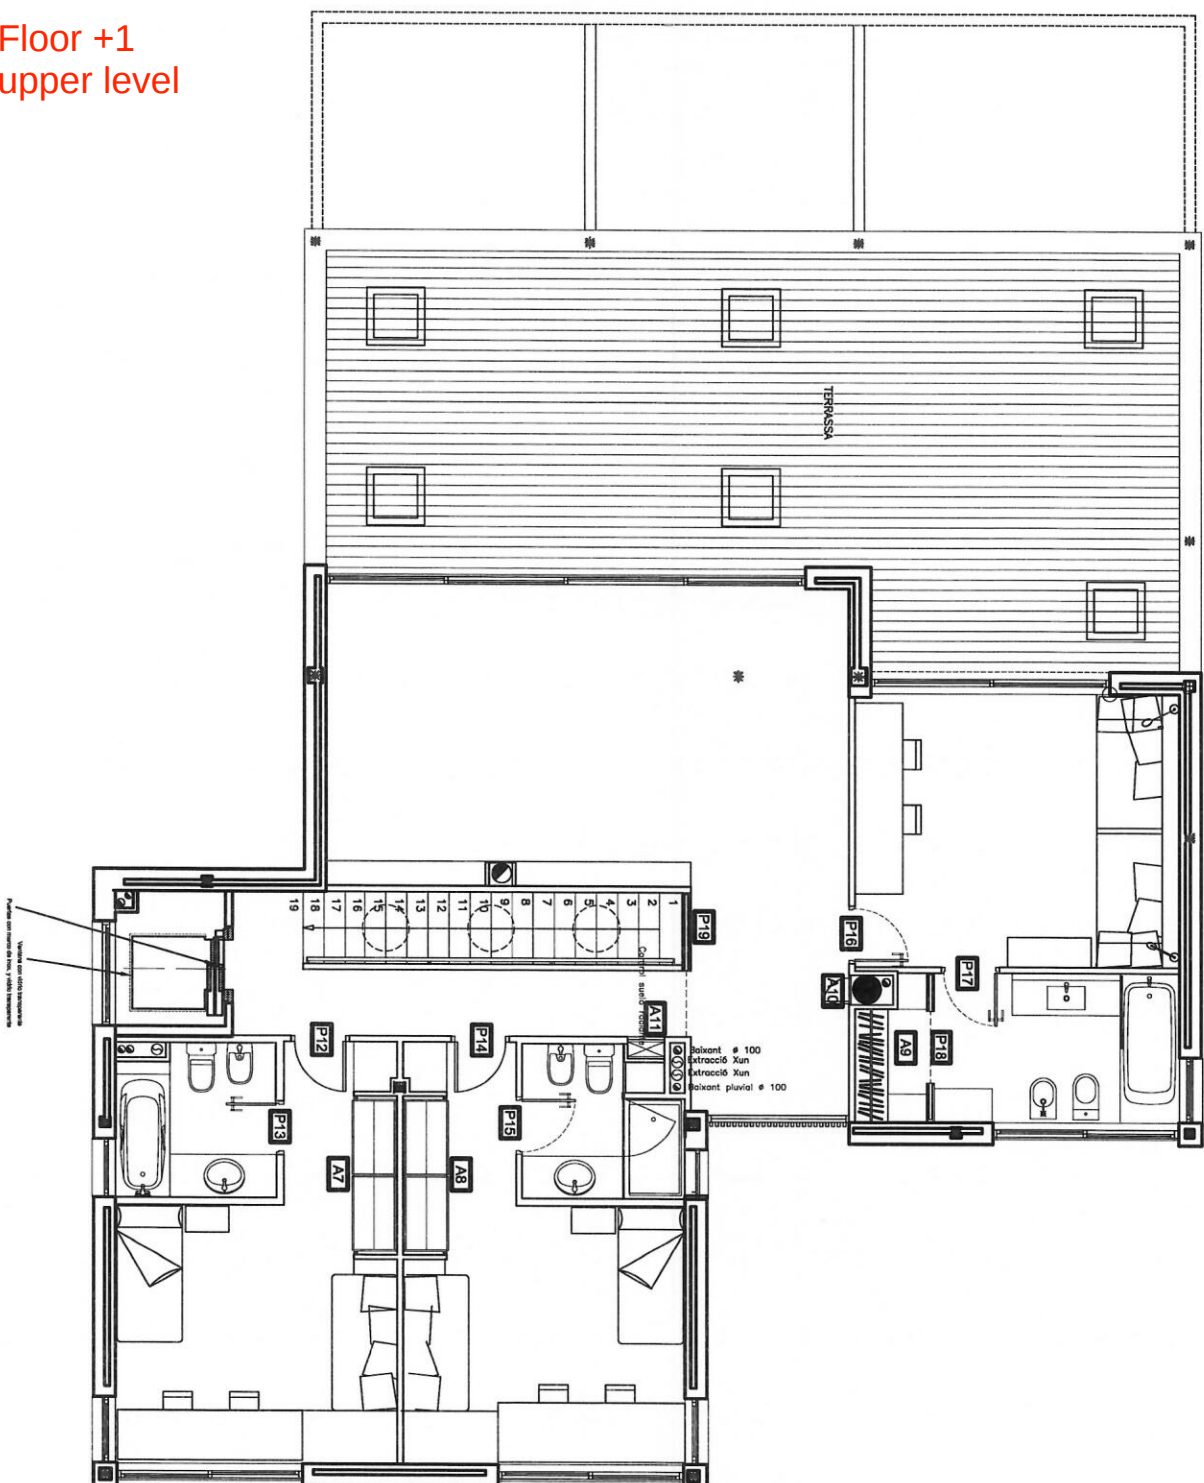

PUERTAS Y ARMARIOS EN CM PINTADO

- A7** Armario ropero hab. 1 niñas
- A8** Armarios ropero hab. 2 niñas
- A9** Armario ropero hab. 3 niñas
- A10** Armario acceso tub. ropa
- A11** Armario acceso control col./suelos
- A12** Armarios botas pasillo
- P12** Puerta acceso hab. niño 1 -70 cm.
- P13** Puerta acceso baño niño1 -65 cm.
- P14** Puerta acceso cuarto niño 2 -70 cm.
- P15** Puerta acceso baño niño2 -70 cm.
- P16** Puerta acceso niño 3 -70 cm.
- P17** Puerta acceso baño niño -70 cm.
- P18** Puerta corredora con espejo acceso armario niño 3 -70 cm.
- P19** Puerta corredora acceso salón niñas 94 cm.
- P20** Puerta corredora acceso pasillo niñas 94 cm.