


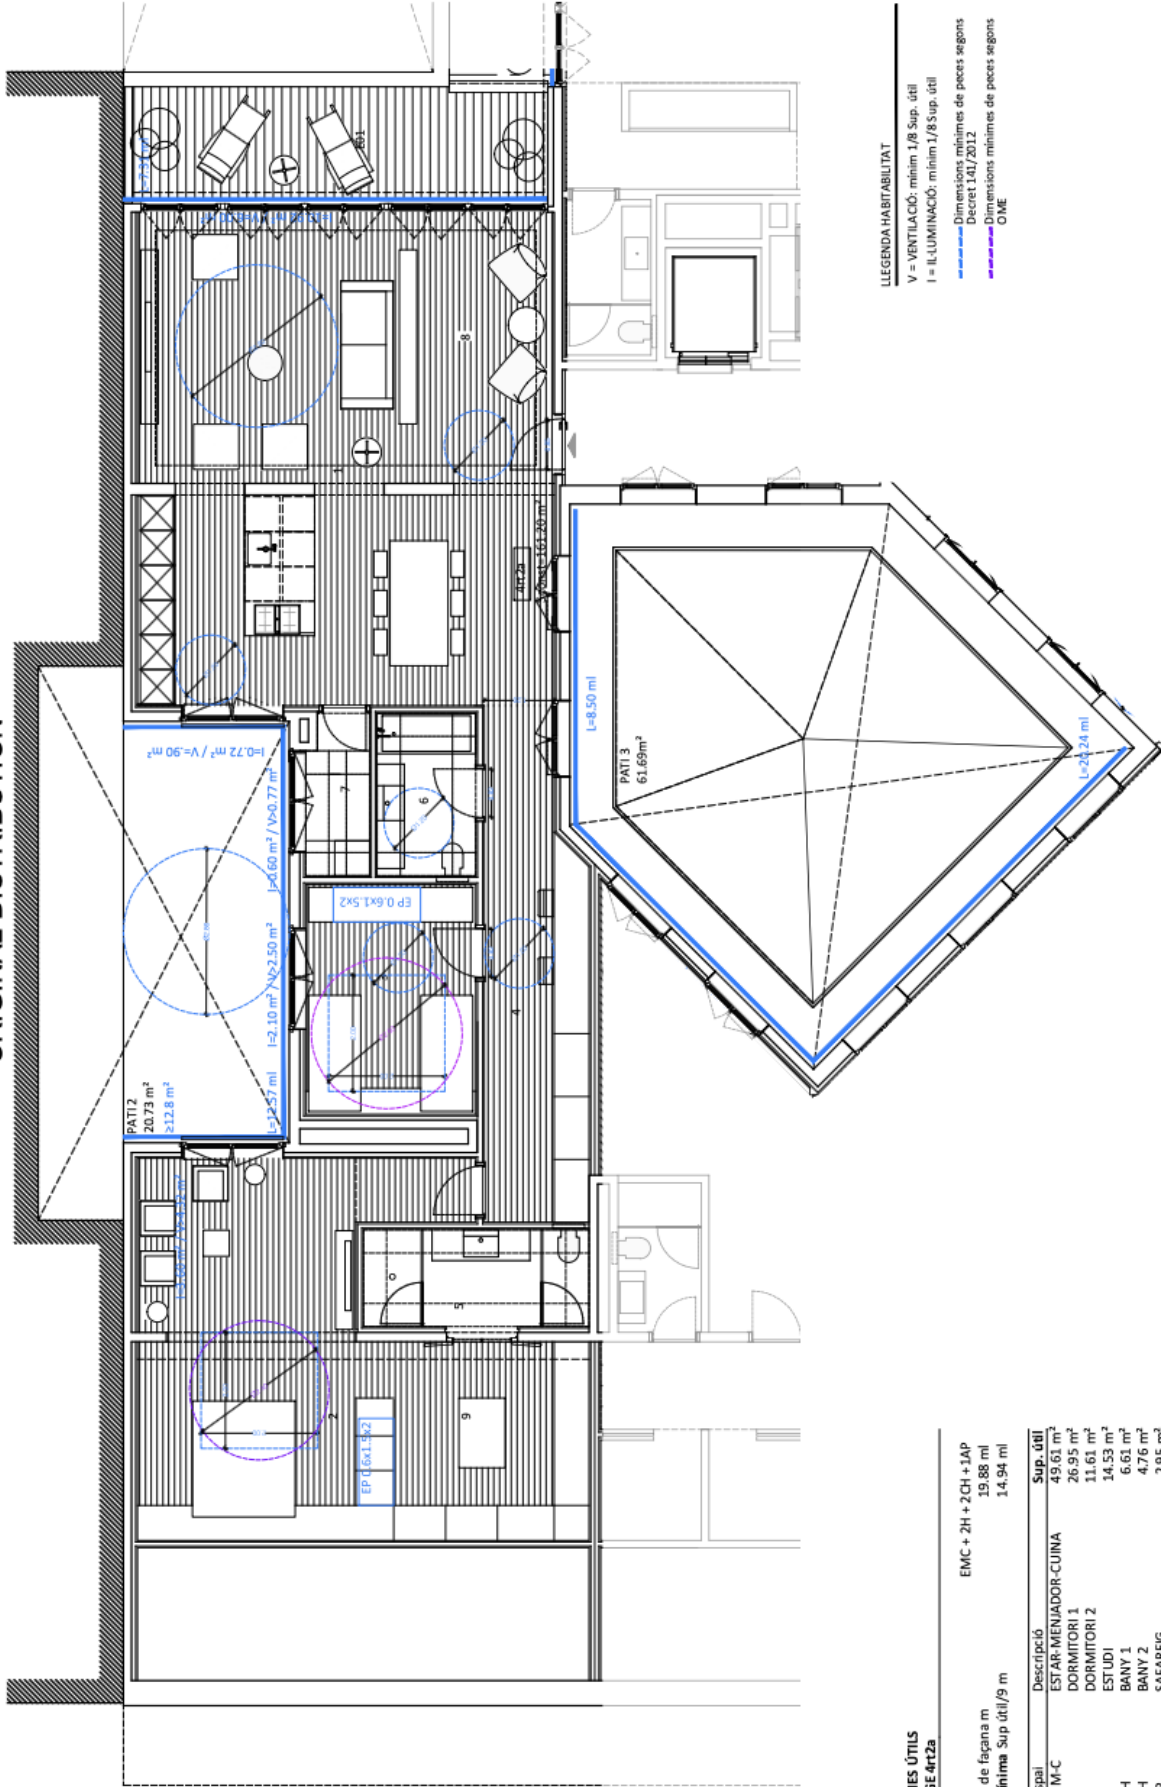

LEGENDA COMPLIMENT SUA

Recorreguts accessibles

Radis d'inscripció

Amplària de pas



LEGENDA HABITABILITAT

V = VENTILACIÓ: mínim 1/8 Sup. útil

I = IL·LUMINACIÓ: mínim 1/8 Sup. útil

Dimensions mínimes de peces segons Decret 141/2012

Dimensions mínimes de peces segons OME

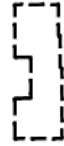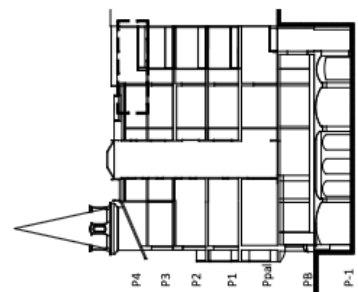

SUPERFÍCIES ÚTILS HABITATGE 4rt2a			
Tipus			
Perímetre de façana m			
Façana mínima Sup útil/9 m			
EMC + 2H + 2CH + 1AP			
19.88 ml			
14.94 ml			
Num.	espai	Descripció	Sup. útil
01	E-M-C	ESTAR-MENJADOR-CUINA	49.61 m²
02	H	DORMITORI 1	26.95 m²
03	H	DORMITORI 2	11.61 m²
04	D	ESTUDI	14.53 m²
05	CH	BANY 1	6.61 m²
06	CH	BANY 2	4.76 m²
07	AP	SAFAREIG	2.95 m²
08	D	VESTIBUL D'ENTRADA	11.06 m²
09	R	VESTIDOR	13.74 m²
TOTAL SUPERFÍCIE ÚTIL			141.82 m²
SUPERFÍCIE ÚTIL EXTERIOR			
espai	Num.	Descripció	Superfície
DESCOBERT	E01	TERRASSA	14.16 m²
SUMA SUPERFÍCIE EXTERIOR			14.16 m²
TOTAL SUPERFÍCIE EXTERIOR			15.54 m²
TOTAL SUPERFÍCIE CONSTRUÏDA			161.20 m²