


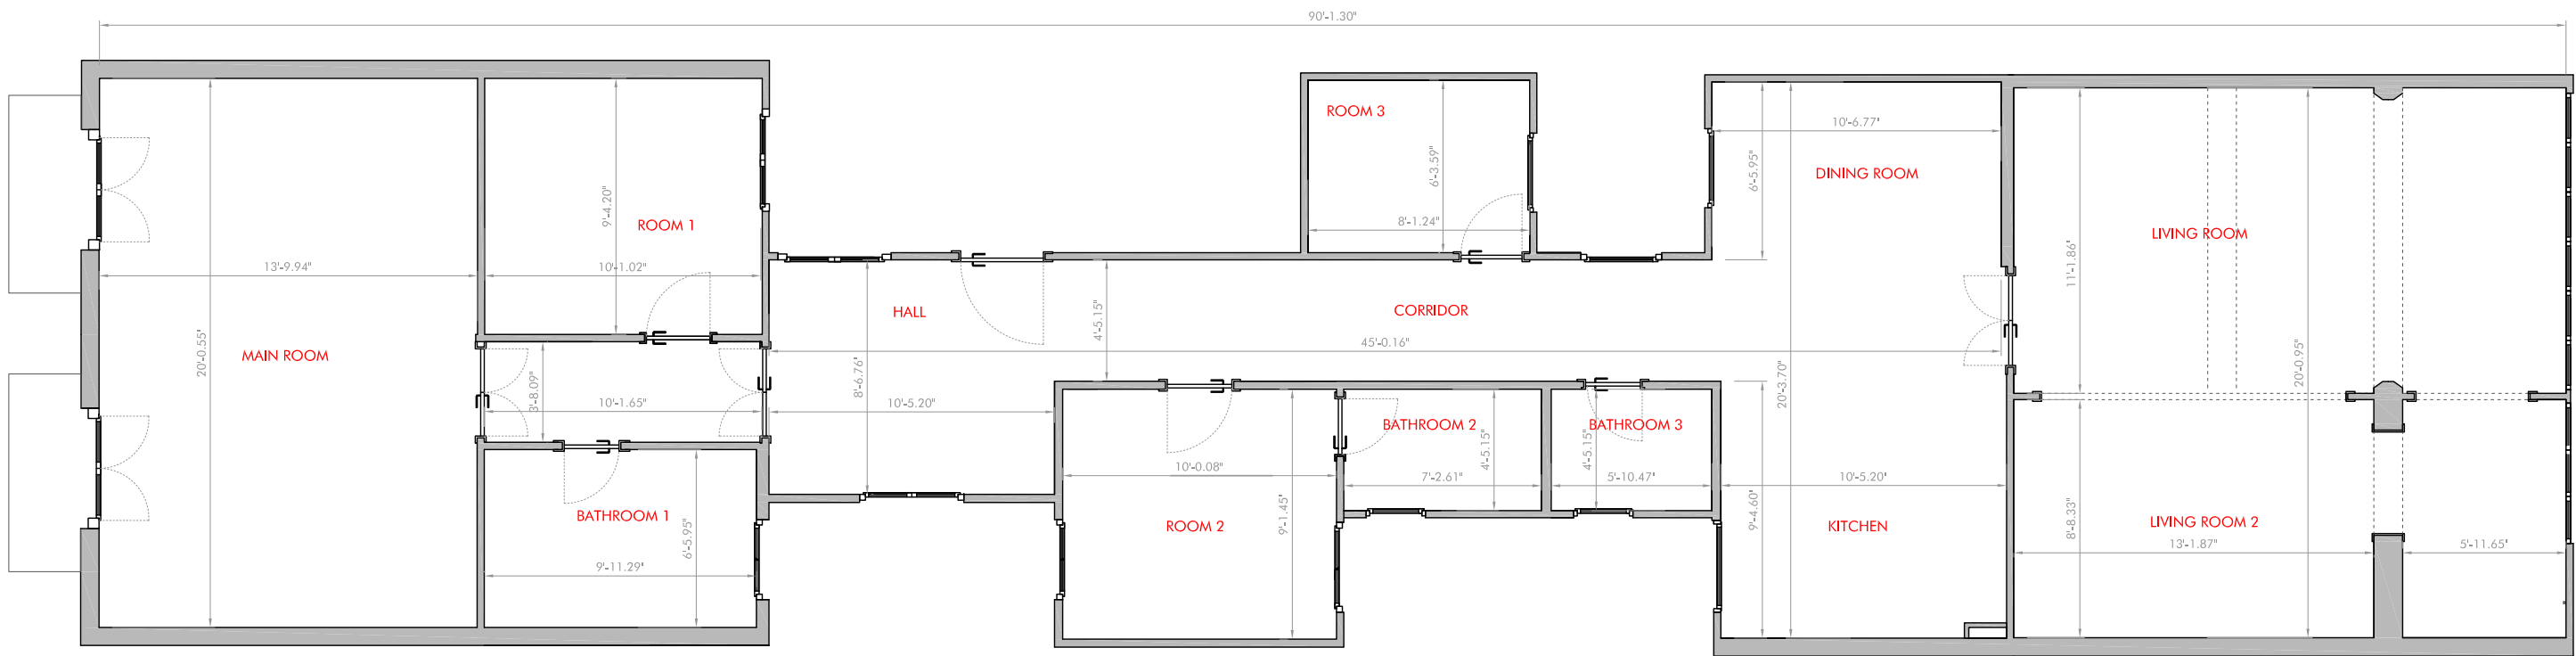

Reforma de una vivienda		Amigo 78-80 Telf. 935 513 339 www.vilablanch.com		vilablanch	
Adreça C/ MALLORCA 308, 2A			Escala 1/50	Data 20-02-2023	
Plànol DISTRIBUTION		Propietat KEITH AND PATTI GORDON			Plànol 01