
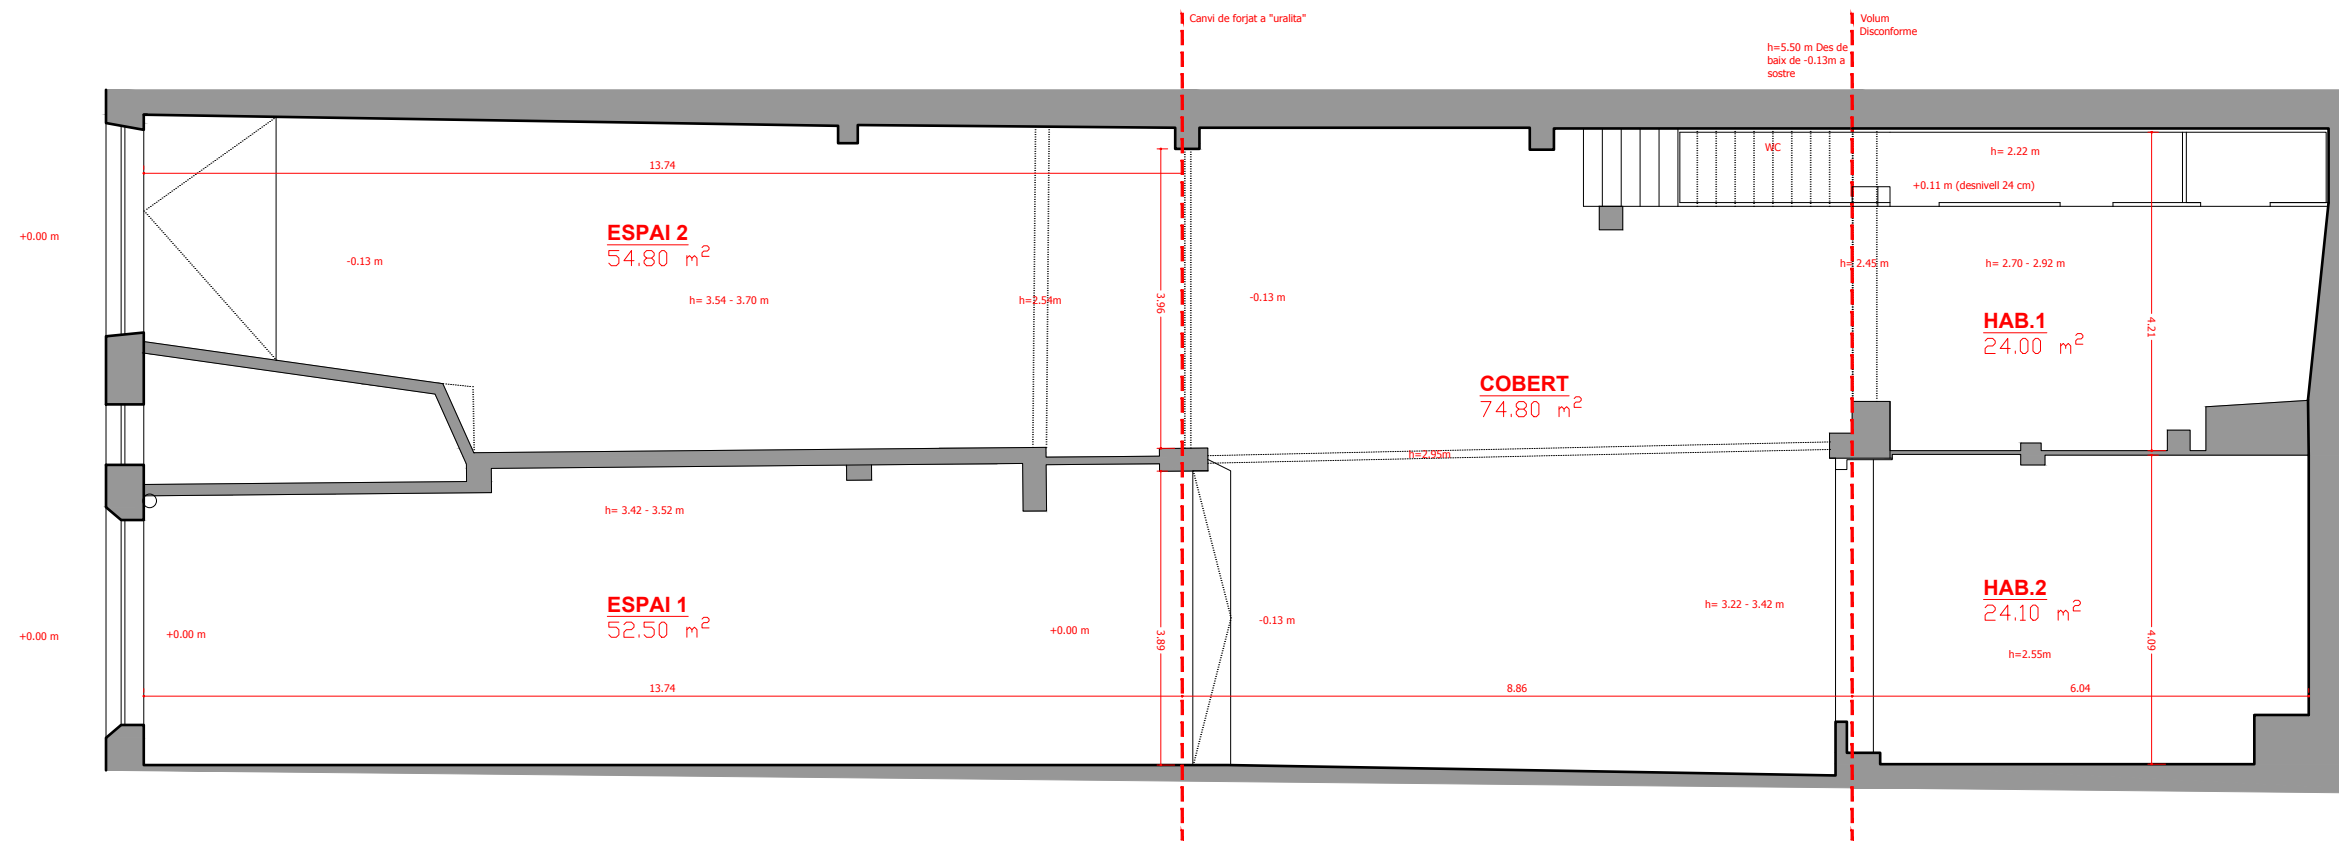


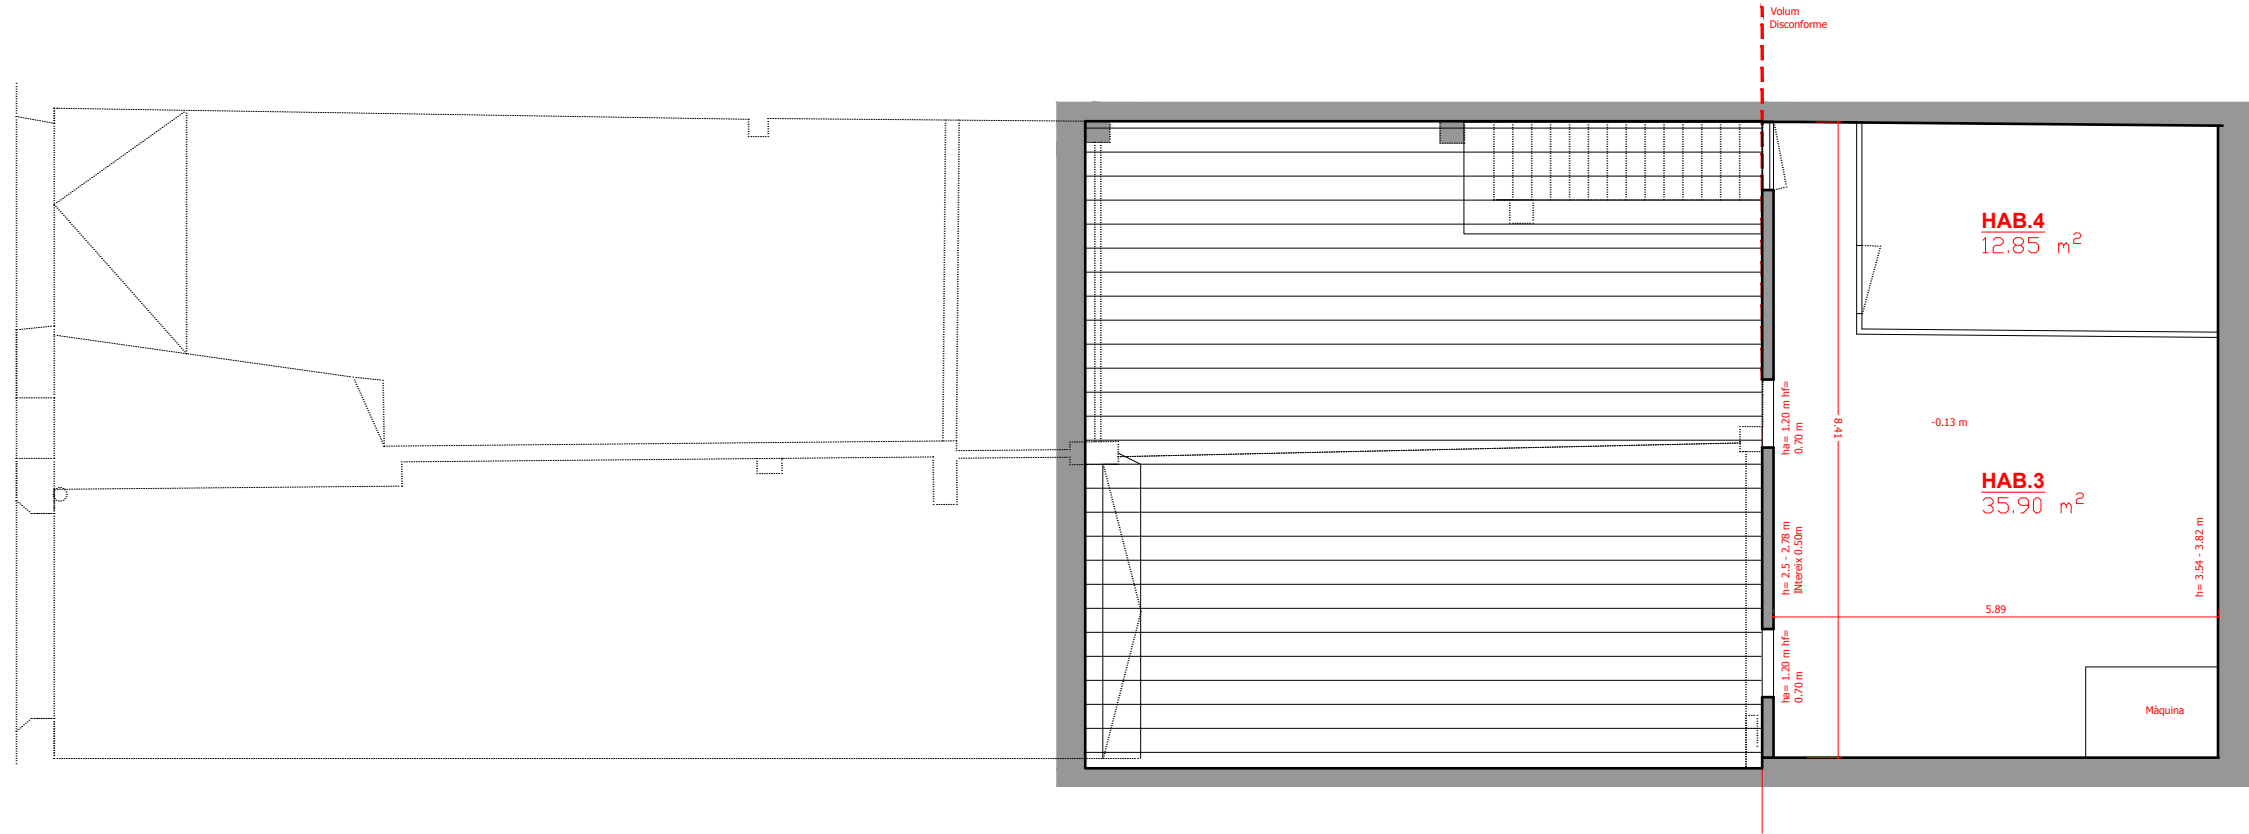

SUPERFÍCIES ÚTILS

ESTANÇA SUPERFÍCIE M2.

PLANTA BAIXA

ESPAI 1 52,50 M2.
ESPAI 2 54,80 M2.

COBERT 74,80 M2.

HAB.1 24,00 M2.
HAB.2 24,40 M2.

SUPERFÍCIE ÚTIL INTERIOR 107,30 M2.

SUPERFÍCIE ÚTIL COBERT 74,80 M2.

SUPERFÍCIE ÚTIL P.B VOLUM 48,40 M2.

PLANTA 1

HAB.3 12,85 M2.
HAB.4 35,90 M2.

SUPERFÍCIE ÚTIL P.B VOLUM 48,40 M2.

SUPERFÍCIES CONSTRUÏDES

SUP. CONSTRUÏDA INTERIOR EXISTENT 115,30 M2.

SUP. CONSTRUÏDA COBERT EXISTENT 77,30 M2.

SUP. CONSTRUÏDA VOLUM EXISTENT P.B. 52,95 M2.