

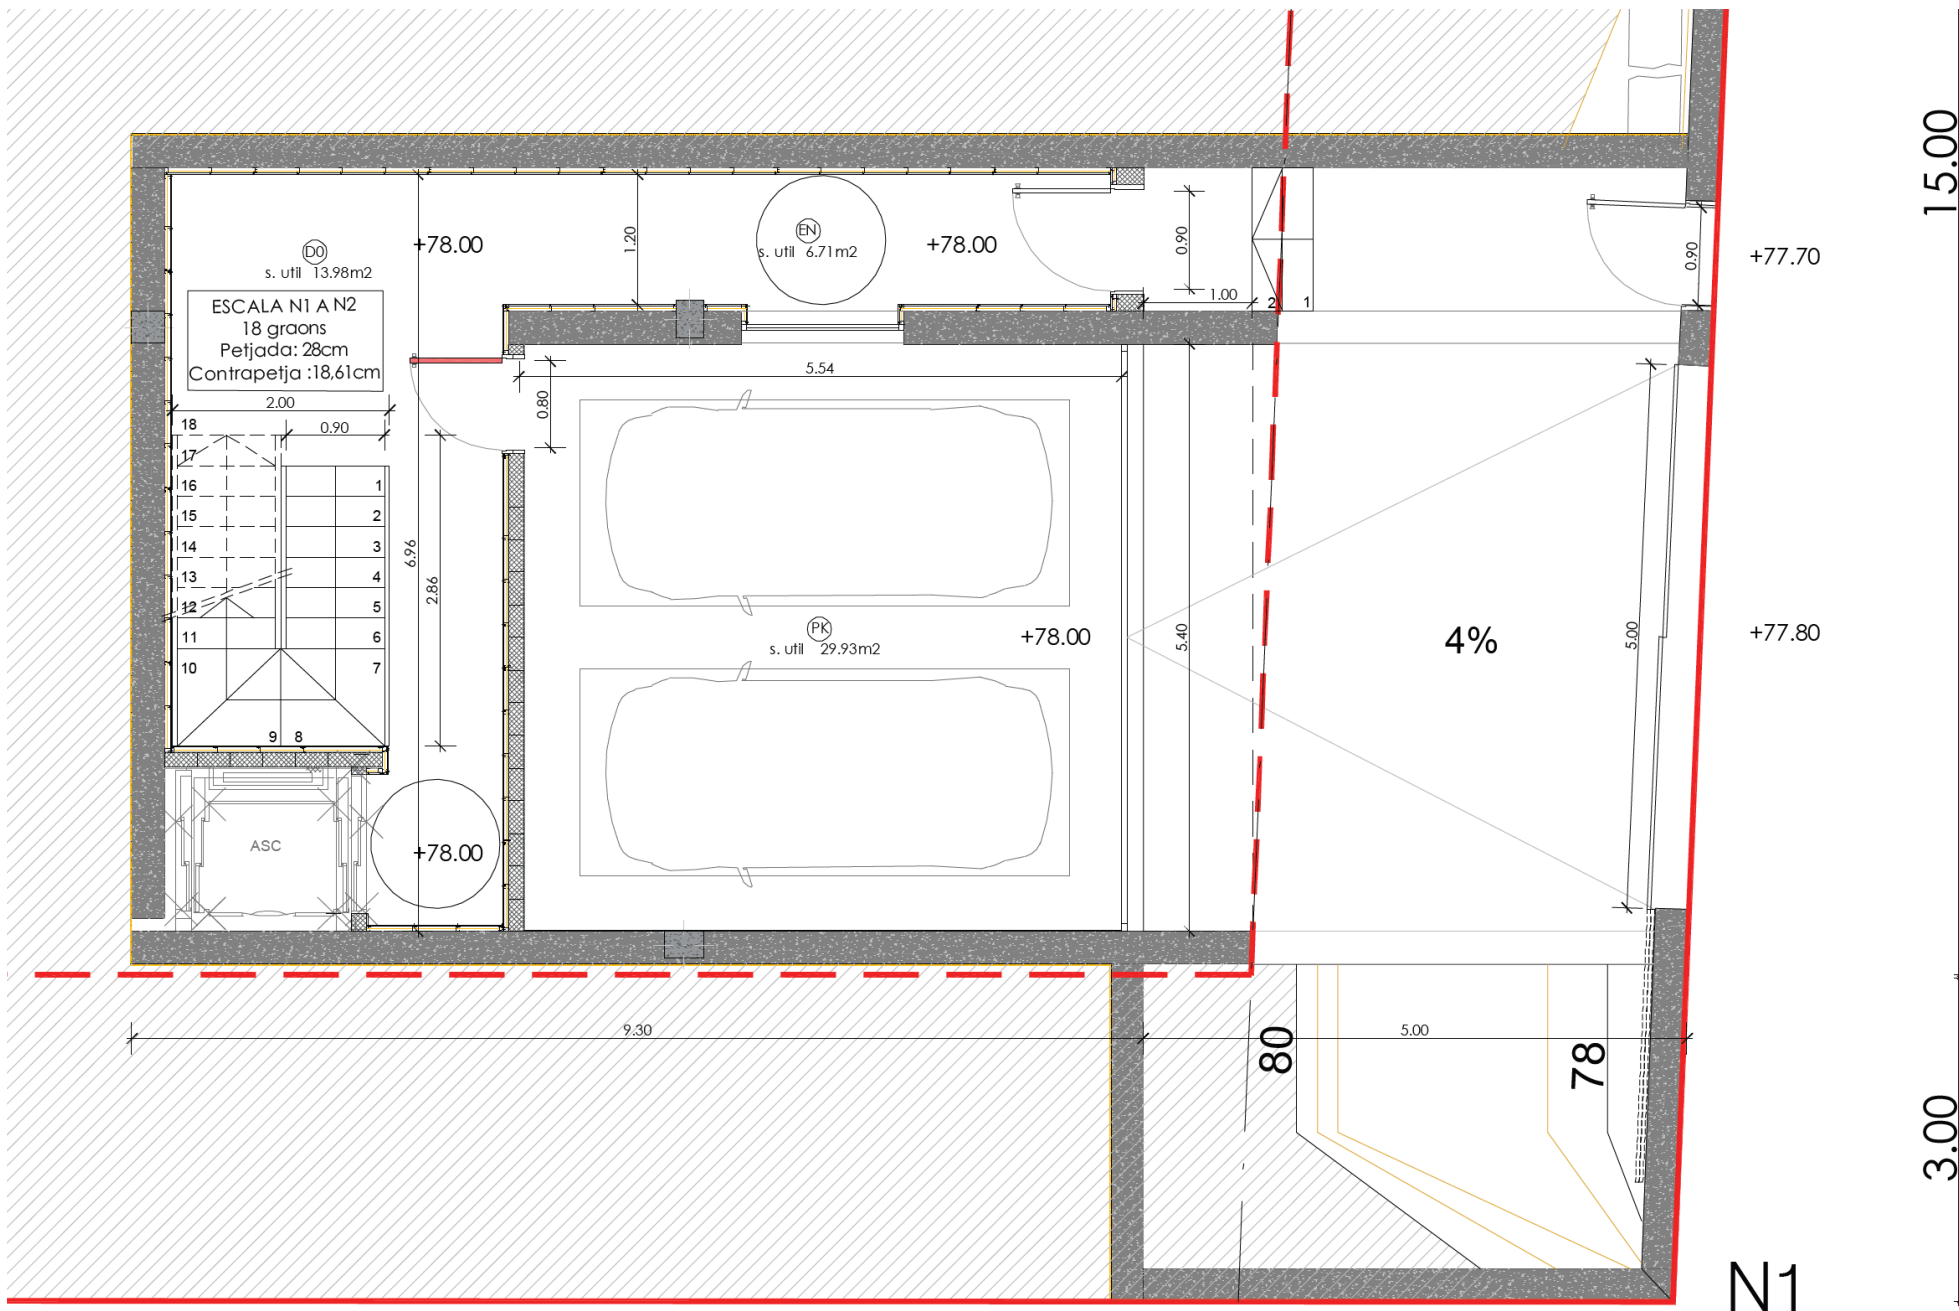


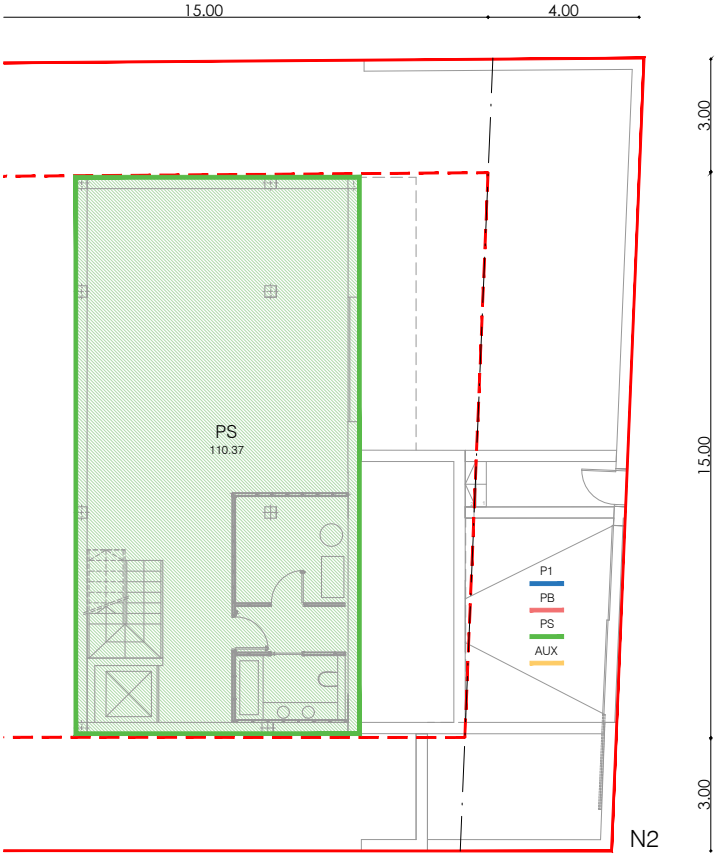


N1

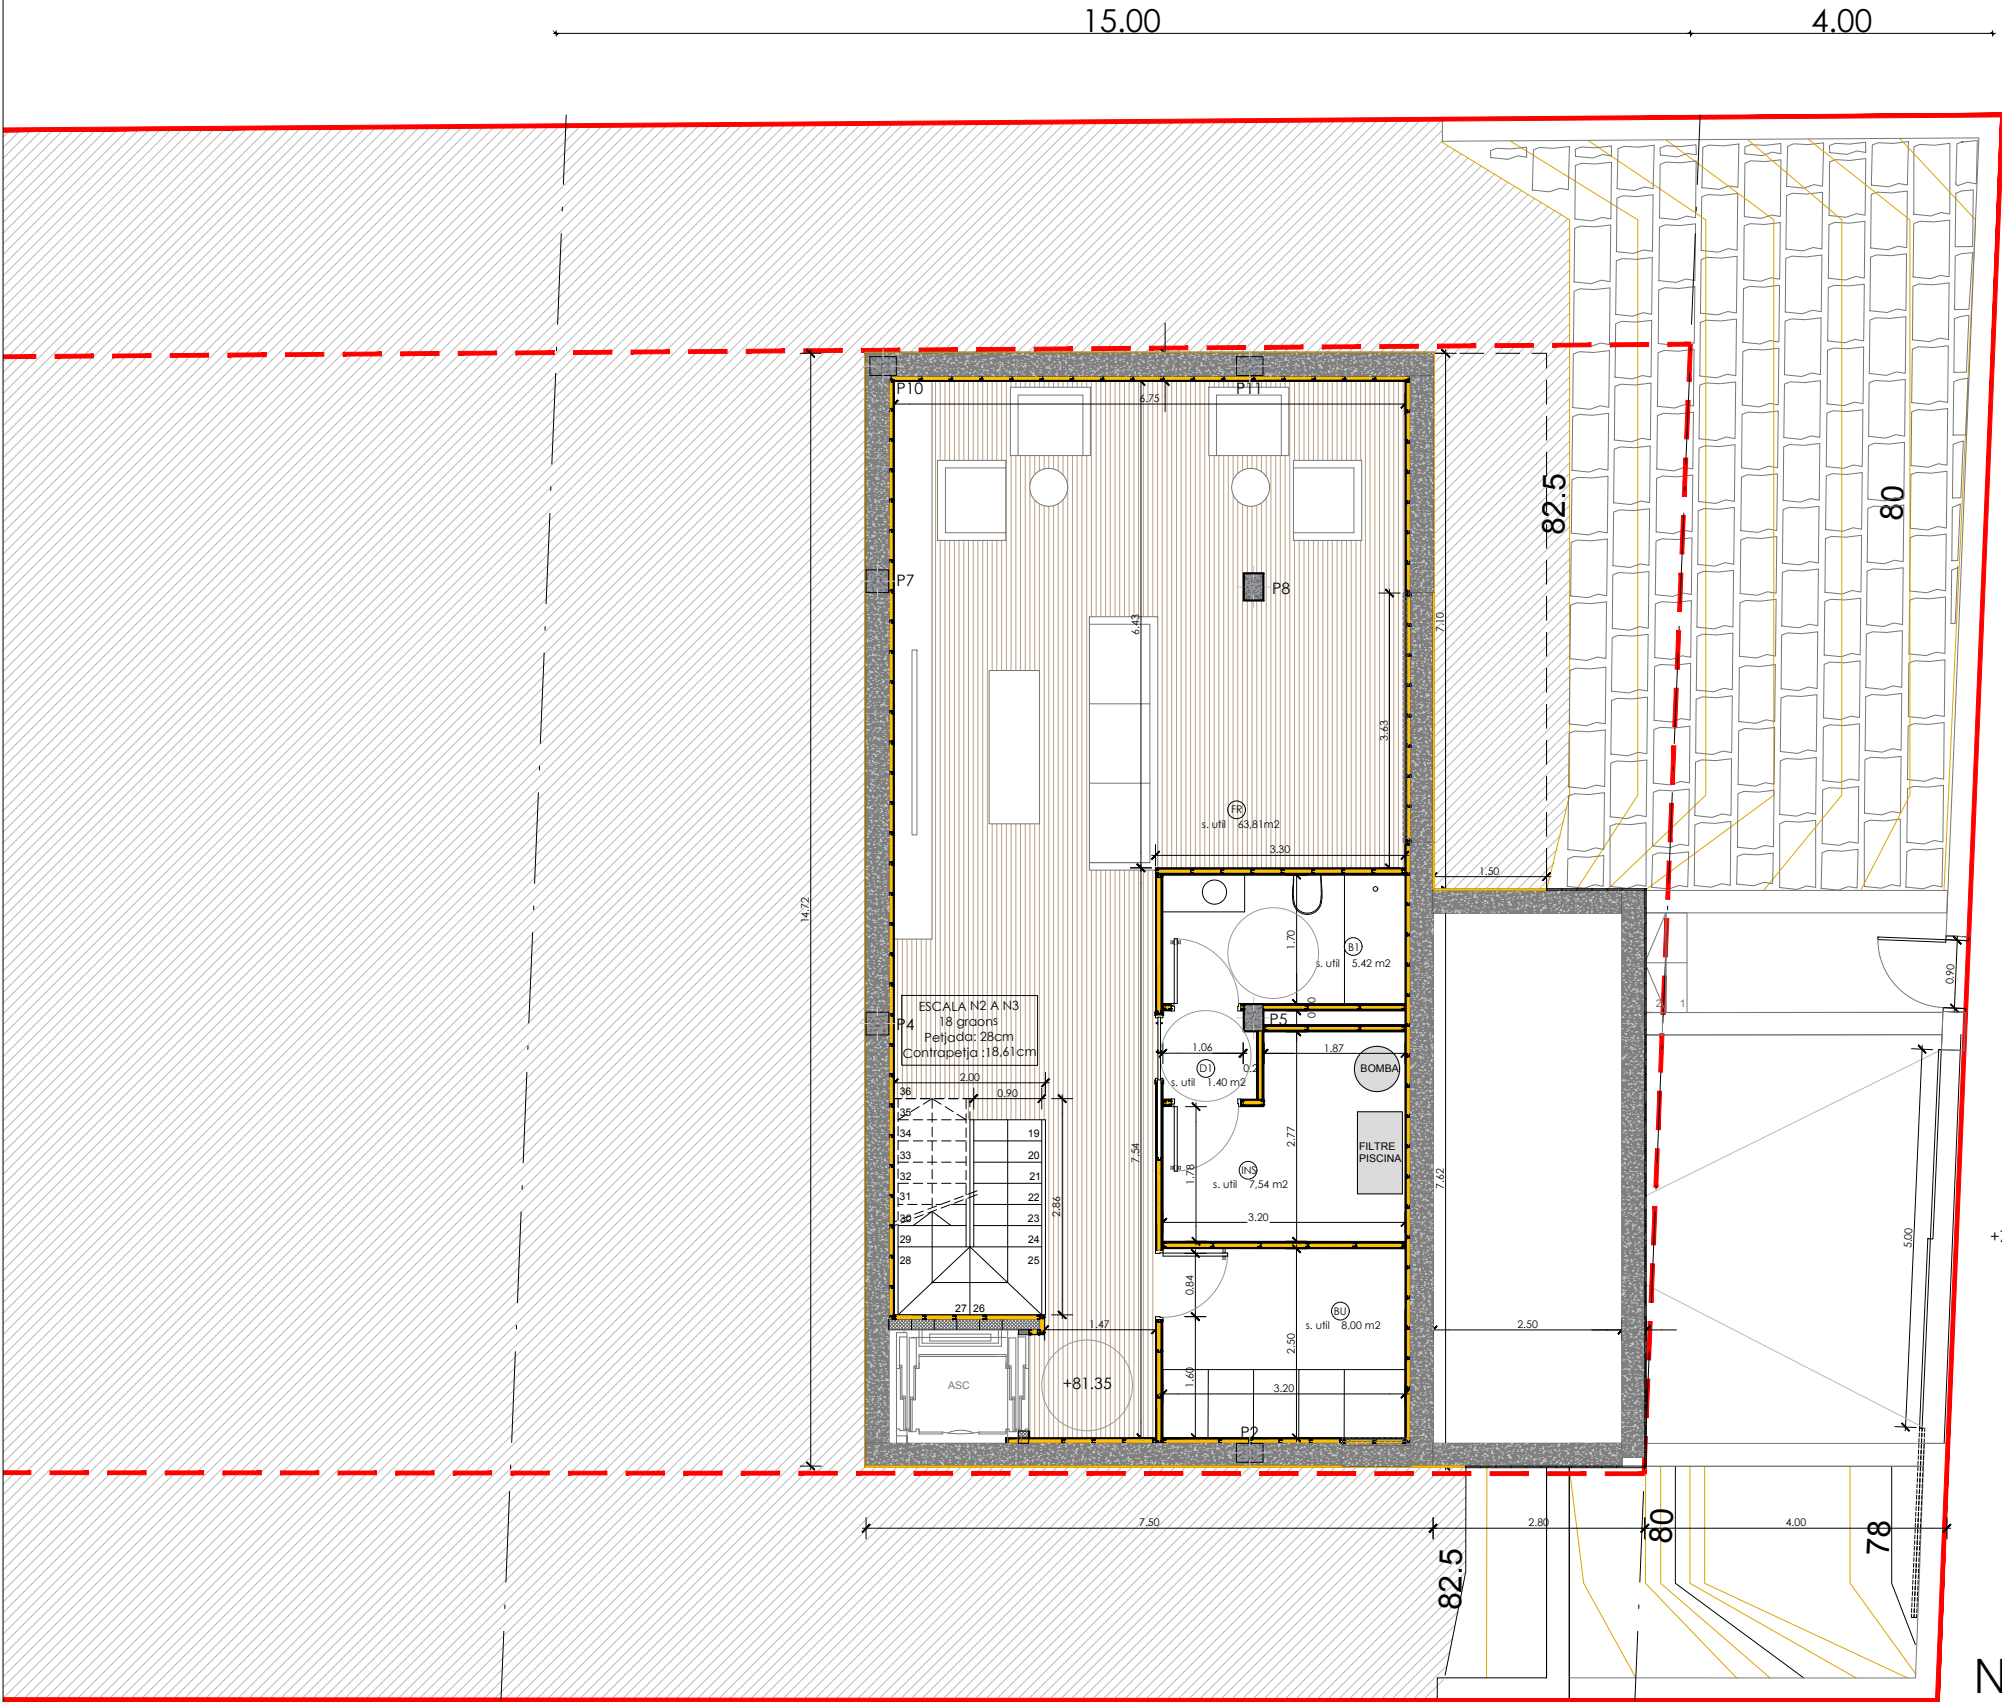

QUADRE DE SUPERFÍCIES N2

DEPENDÈNCIA	SUPERFICIE ÚTIL	SUPERFICIE IL·LUMINACIÓ	SUPERFICIE VENTILACIÓ
FR Family Room	63,81 m2	2,00 m2	1,00 m2
BU Bugaderia	8,00 m2	-	-
B1 Bany 1	5,42 m2	-	-
D1 Distribuidor 1	3,48 m2	-	-
INS Instal·lacions	7,54 m2	-	-
TOTAL SUPERFICIE ÚTIL			88,25 m2
TOTAL SUPERFICIE CONSTRUÏDA			110,37 m2

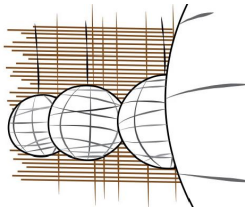

PROJECTE :
PROJECTE EXECUTIU
D'UN HABITATGE UNIFAMILIAR AÏLLAT

EXP: 35.20 Eramprunya 13, Sitges
LOCALIZACIÓ :
CARRER ERAMPRUNYA, núm. 13, SITGES

CLIENTS: VIDAL PROYECTOS Y SISTEMAS S.L.
ARQUITECTE: JORDI PÉREZ LUQUE


PLÀNOL :
PLANTA NIVELL 2

DATA : 03/11/2023
ESCALA : 1:100

ORIENTACIÓ
NUM. DE PLÀNOL



08

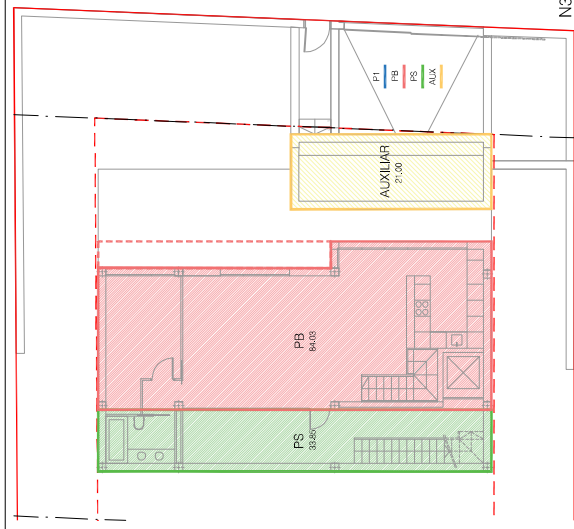

QUADRE DE SUPERFÍCIES			
DEPENDÈNCIA	SUPERFÍCIE IL·LUMINADA	SUPERFÍCIE DESTINADA	SUPERFÍCIE TOTAL
D1 Distribuidor 1	8.46 m2		
EAC Escal - Menador - Cuina	52.26 m2	20.25 m2	9.63 m2
D2 Distribuidor 2	2.24 m2		-
H1 Habitació 1	12.98 m2	6.50 m2	3.25 m2
B1 Bany 1	4.53 m2		-
EP1 Espai polivalent	15.88 m2		-
TOTAL SUPERFÍCIE ÚTIL			96.35 m2
TOTAL SUPERFÍCIE CONSTRUÏDA			123.76 m2

SUPERFÍCIE TERRASSA COBERTA N3	8.71 m2
--------------------------------	---------

PROJECTE :
PROJECTE EXECUTIU D'UN HABITATGE UNIFAMILIAR AÏLLAT

LOCALITZACIÓ :
CARRER ERAMPUNYA, NÚM. 13, SITGES
EXP: 35.20 Erampunya 13, Sitges

CLIENTS:
VIDAL PROYECTOS Y SISTEMAS S.L.
JORDI PÉREZ LUQUE

PLANOL :
PLANTA NIVELL 3

DATA :
17/11/2022


ESCALA :
1:100

ORIENTACIÓ

NUM. DE PLANOL

09

Arquitectura Cile S.L.P. - C. Mna. 17 - 08221 - Terrassa
Barcelona - info@cile.cat

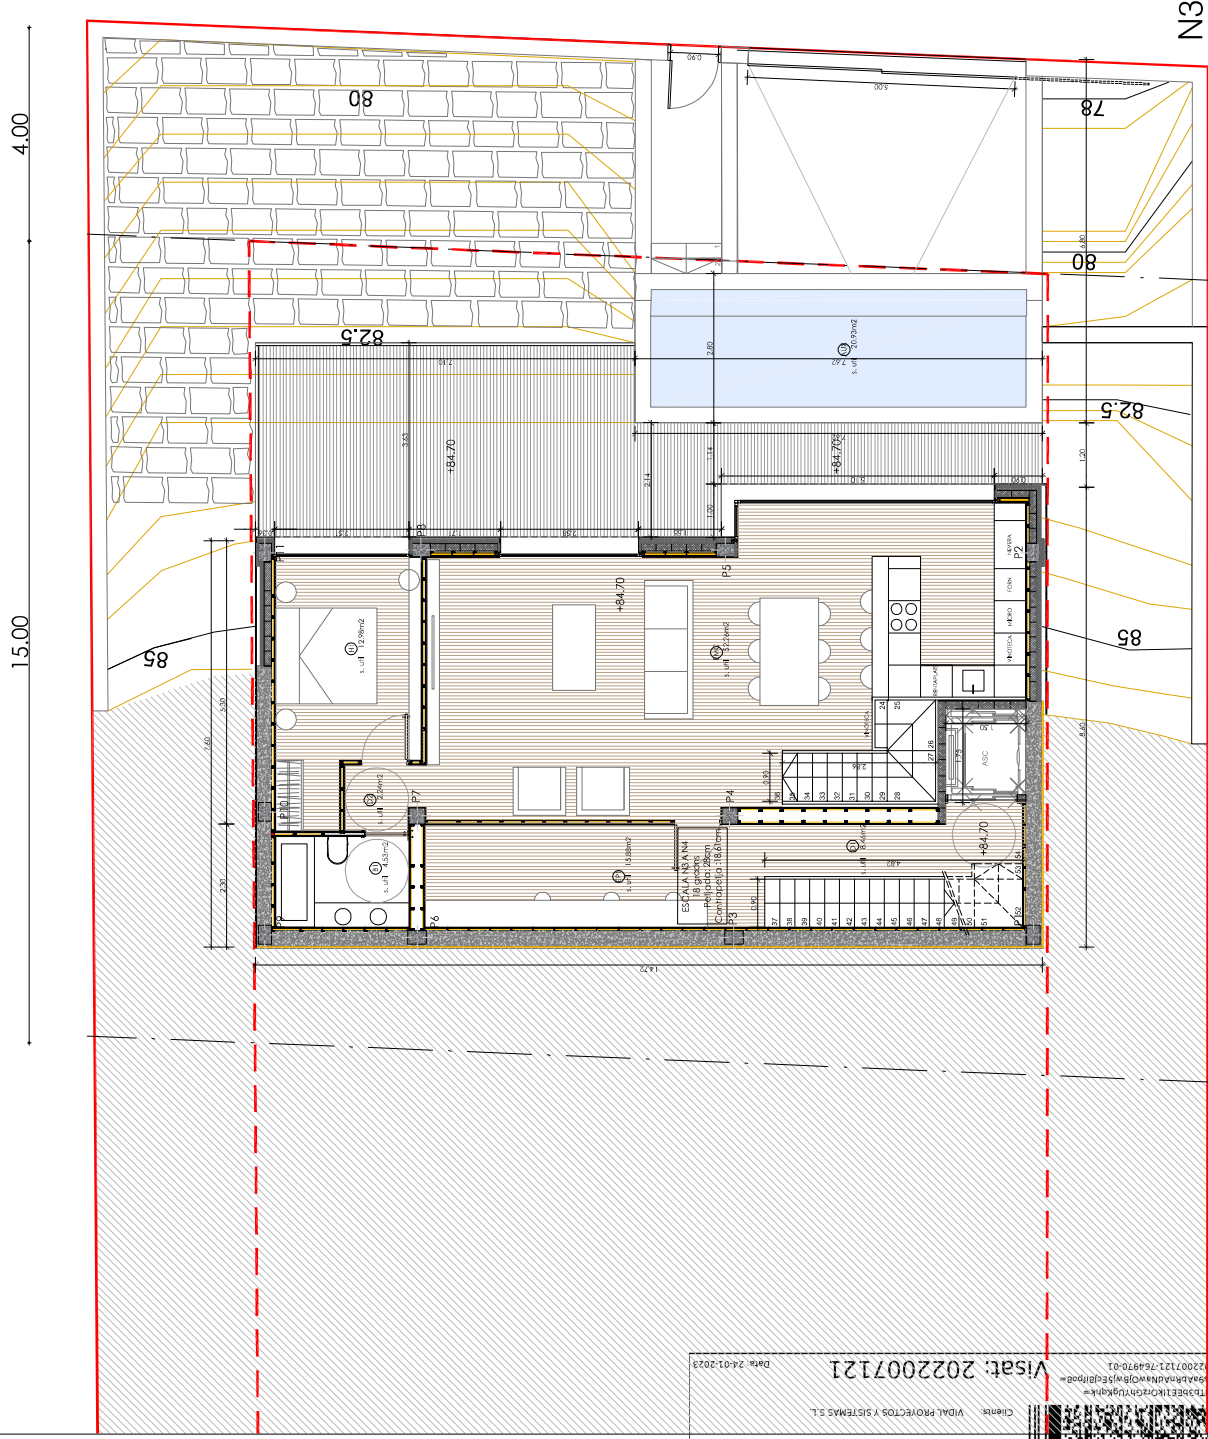



Projecte D'Execució
Empaïllament Erampunya 13
Arquitecte: JORDI PÉREZ LUQUE
Municipi: Sitges - 08850
Data: 24/01/2023

Client: VIDAL PROYECTOS Y SISTEMAS S.L.

Visat: 2022007121

Hash: 8b7h7...
Hash COAC: 2022007121-784970-01
Màq. COAC: 2022007121-784970-01

Col·legi d'Arquitectes de Catalunya

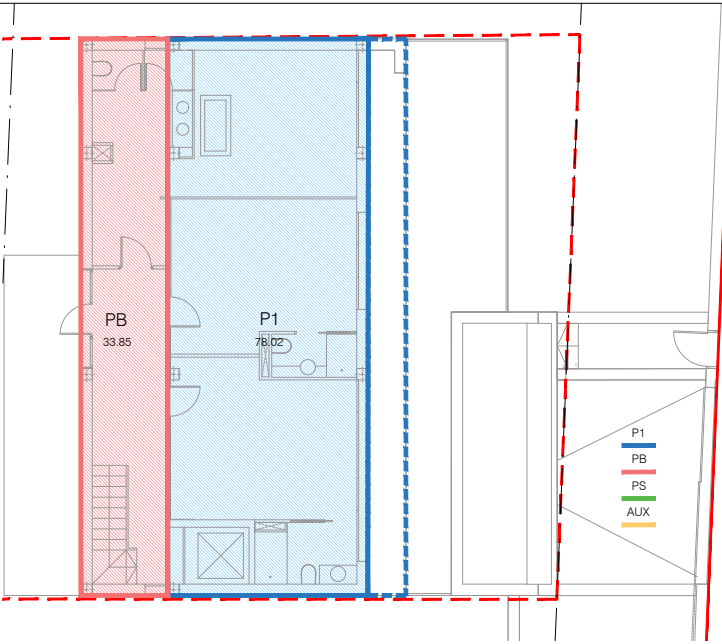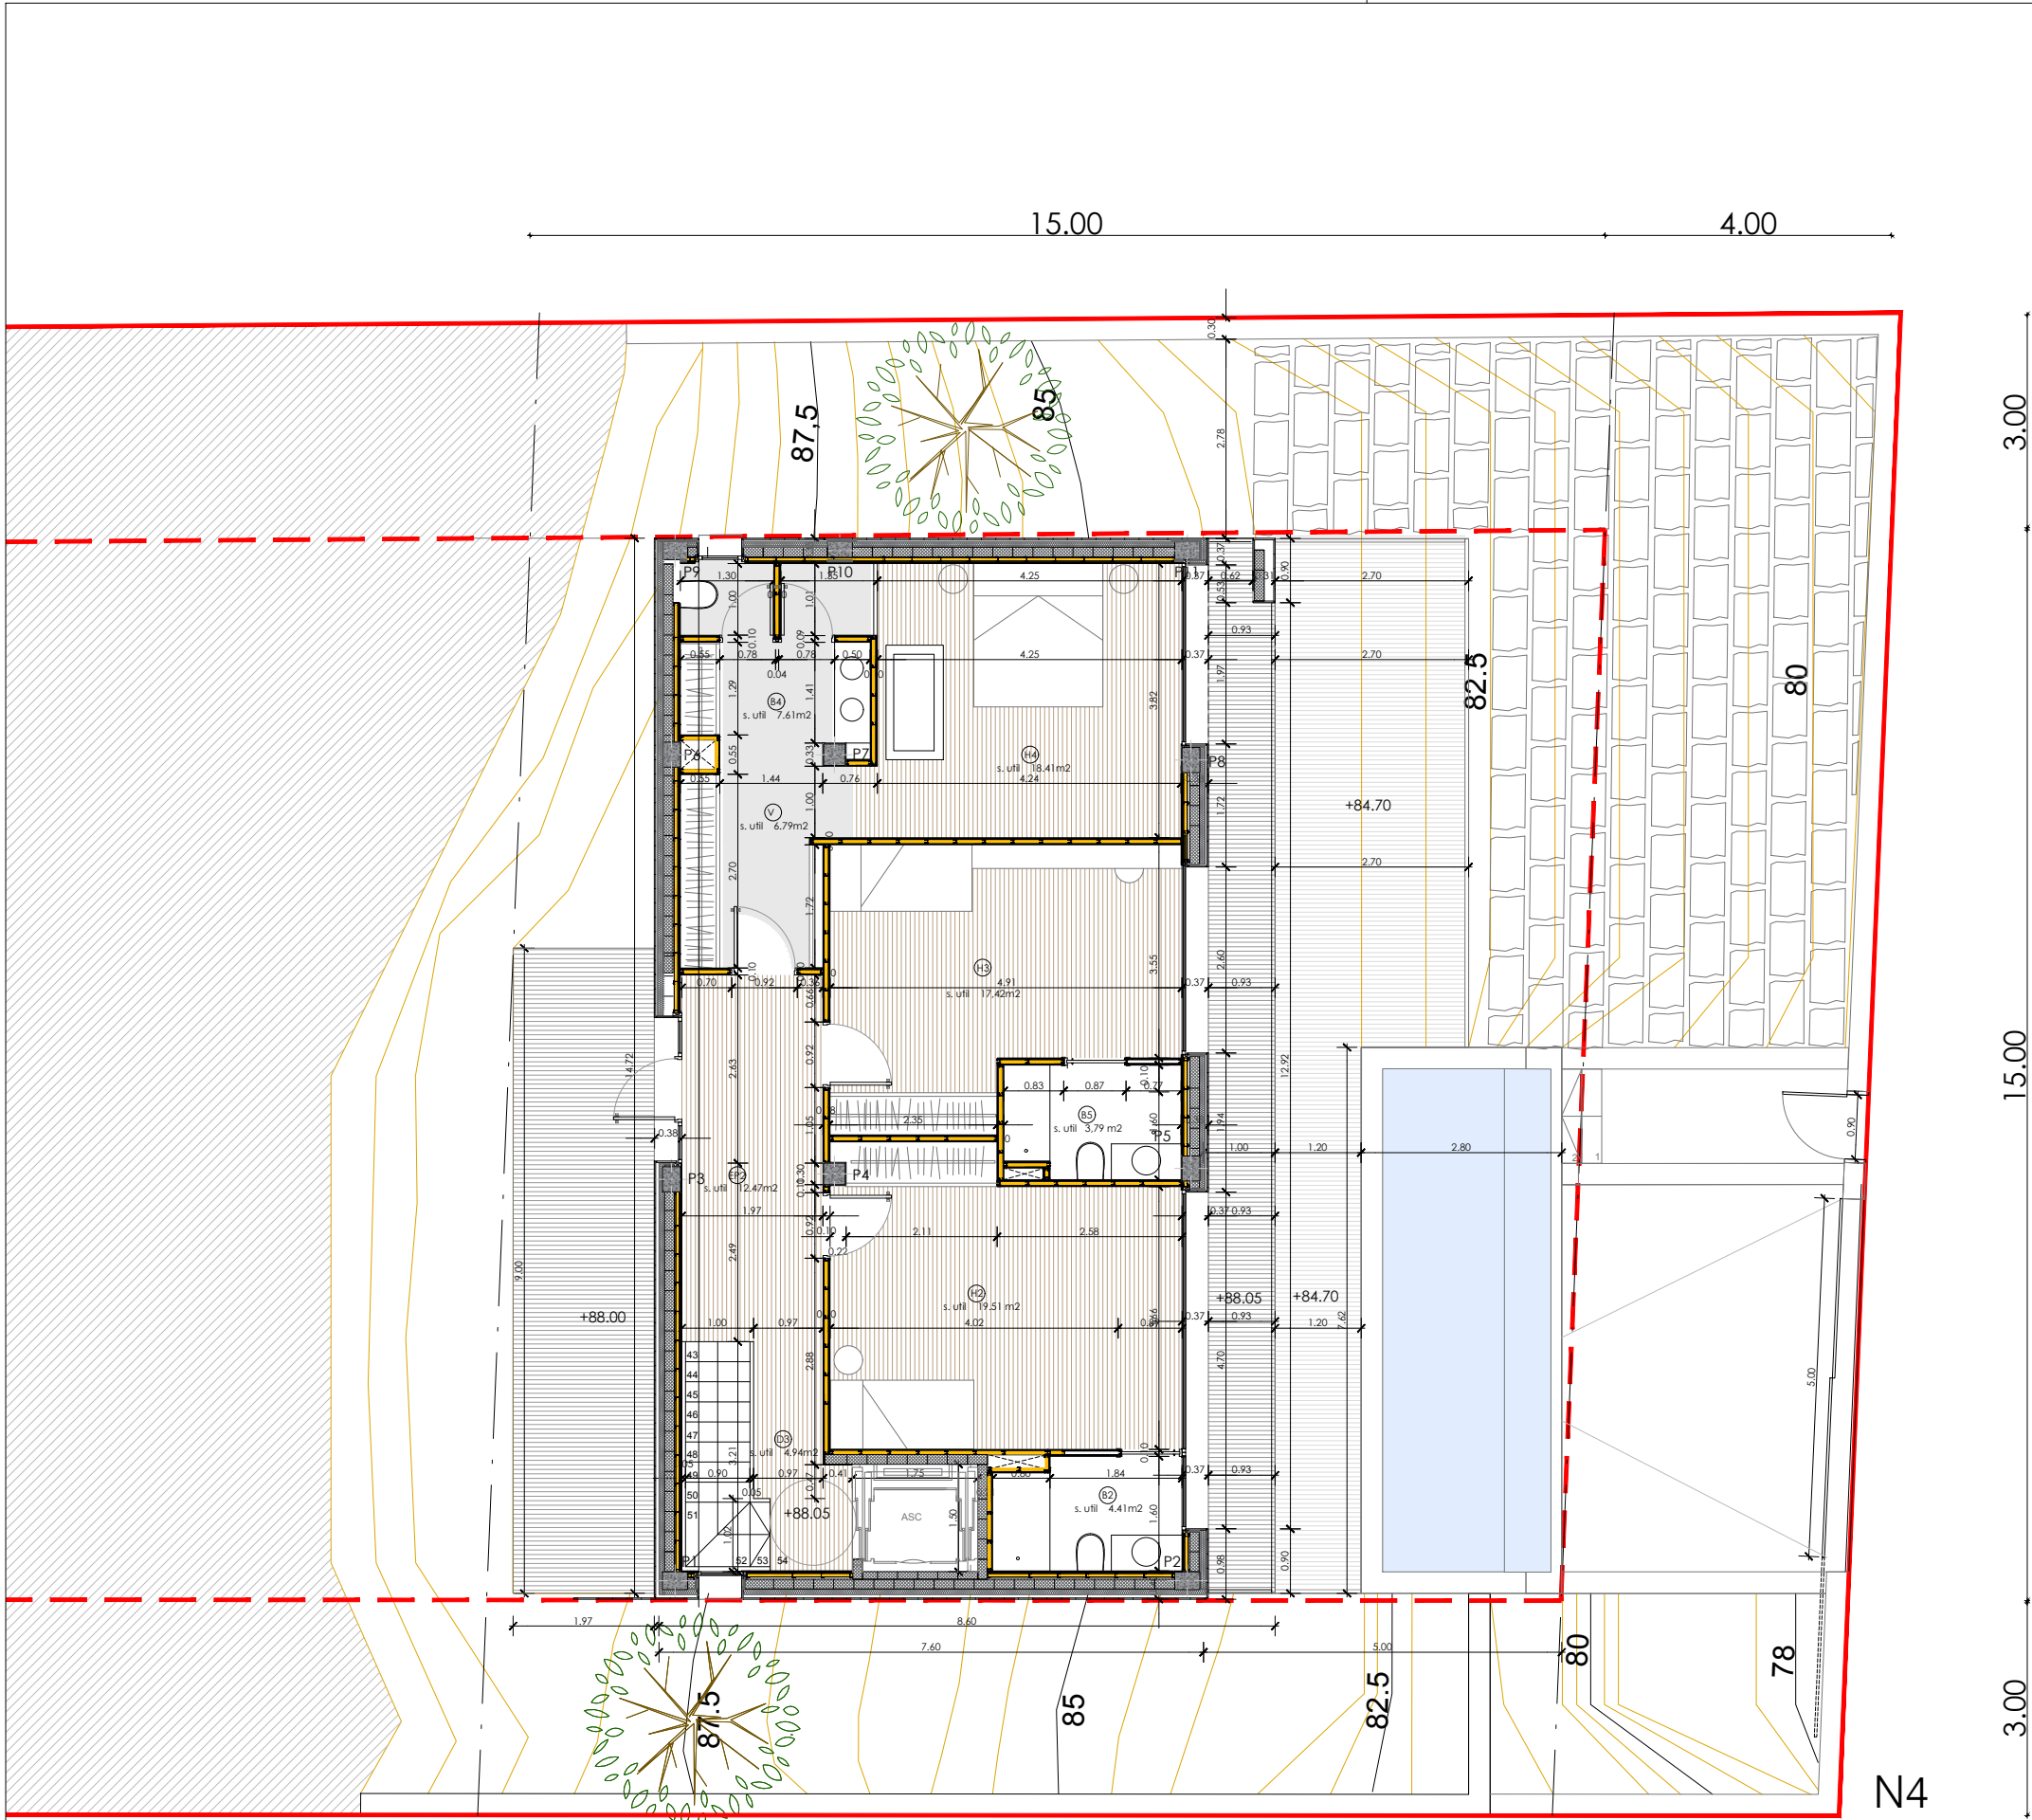


QUADRE DE SUPERFÍCIES N4

DEPENDÈNCIA	SUPERFICIE ÚTIL	SUPERFICIE IL·LUMINACIÓ	SUPERFICIE VENTILACIÓ
D3 Distribuidor 3	4,94 m2	-	-
EP2 Espai Polivalent	12,47 m2	5,50 m2	1,70 m2
H2 Habitació 2	19,51 m2	9,25 m2	6,15 m2
H3 Habitació 3	17,42 m2	6,50 m2	3,25 m2
H4 Habitació 4	18,41 m2	6,50 m2	3,25 m2
B2 Bany 2	4,41 m2	2,50 m2	2,50 m2
B3 Bany 3	2,57 m2	-	V. Mecànica
B4 Bany 4	7,61 m2	1,50 m2	1,50 m2
B5 Bany 5	3,79 m2	-	-
V Vestidor	6,79 m2	-	-

TOTAL SUPERFICIE ÚTIL 95,47 m2

TOTAL SUPERFICIE CONSTRUÏDA 117,76 m2

SUPERFICIE TERRASSA COBERTA N4 12,92 m2

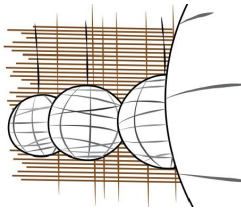

PROJECTE :
PROJECTE EXECUTIU
D'UN HABITATGE UNIFAMILIAR AÏLLAT

EXP: 35.20 Eramprunya 13, Sitges

LOCALITZACIÓ :
CARRER ERAMPRUNYA, núm. 13, SITGES

CLIENTS: VIDAL PROYECTOS Y SISTEMAS S.L.
ARQUITECTE: JORDI PÉREZ LUQUE

PLÀNOL : PLANTA NIVELL 4

DATA : 03/11/2023
ESCALA : 1:100

ORIENTACIÓ NUM. DE PLÀNOL



10