


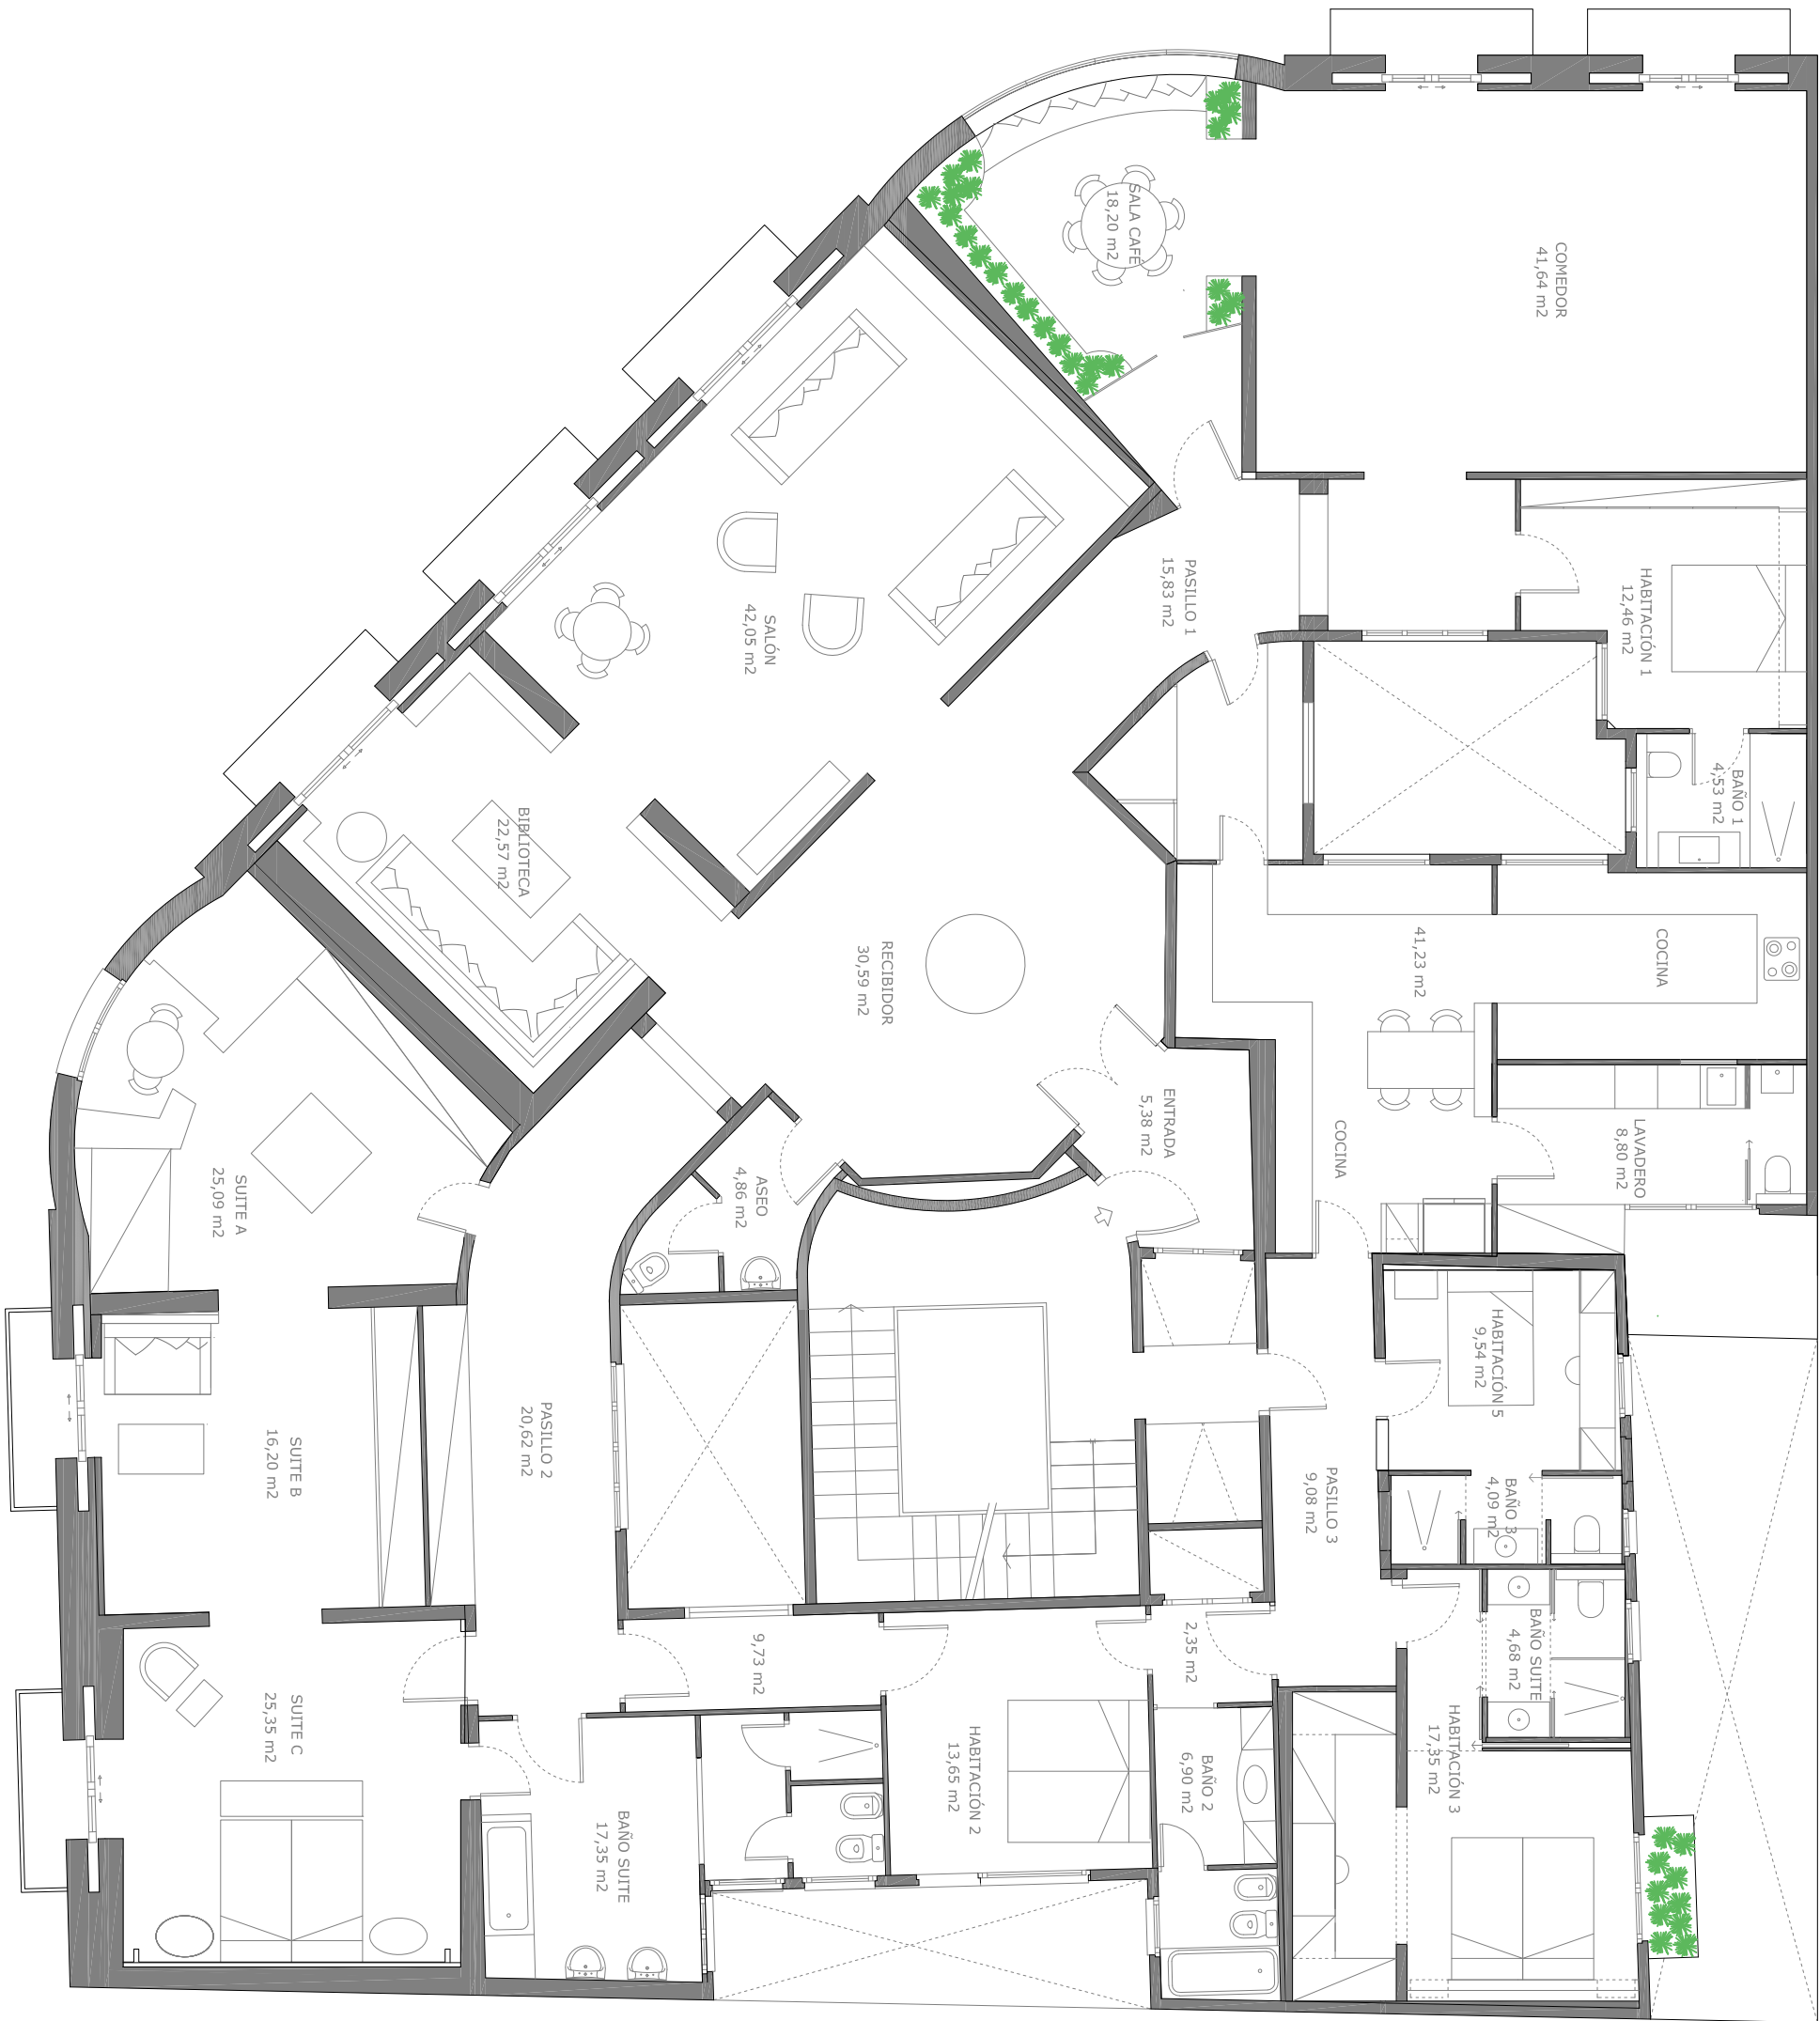

	CLIENTE:	Compañía Navarra Inmuebles S.A.	FECHA:	Abril 2025
	PLANO:	Planta distribución	ESCALA:	A3-E:1/100
	DIRECCIÓN:	Passeig de Gràcia 112		