






ID Proceso de firma electrónica avanzada: 1 (código 0031-4405-4815-432-7130962)
Documento firmado electrónicamente a través de Signaturit, S.L. en 04/05/2023 13:22:35 UTC

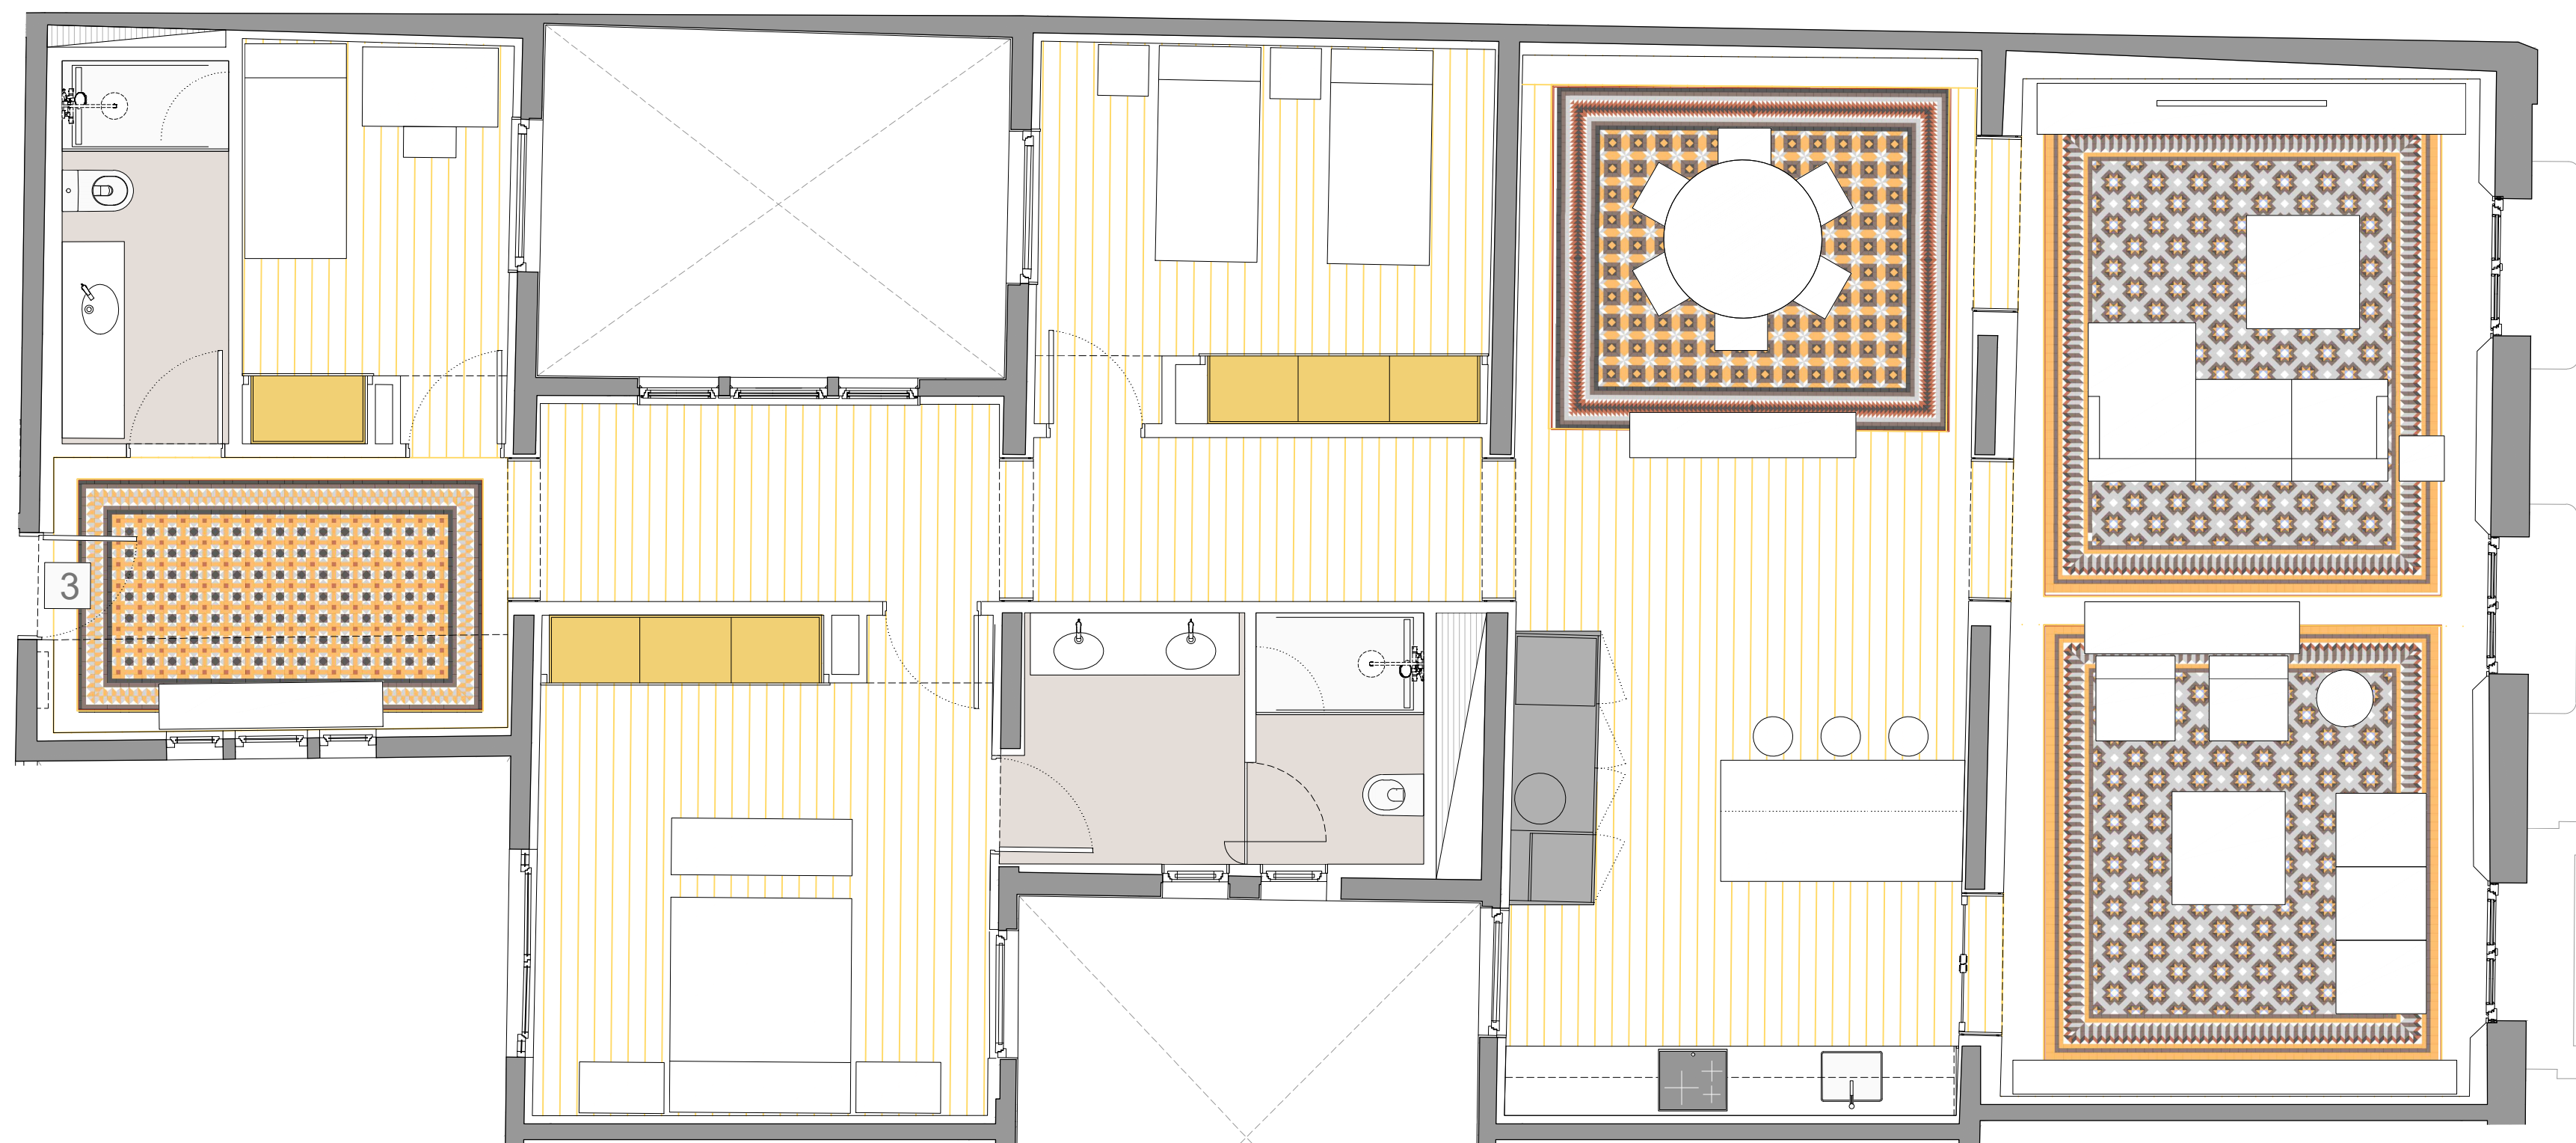

SUP. CONSTRUIDA INT. (con balcones).....183,27 m²

El presente plano tiene carácter informativo, careciendo este documento de carácter contractual alguno.
Queda prohibida cualquier utilización y/o reproducción de cualquier imagen, texto o logotipo sin consentimiento expreso de la empresa.

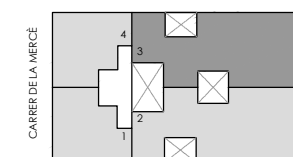
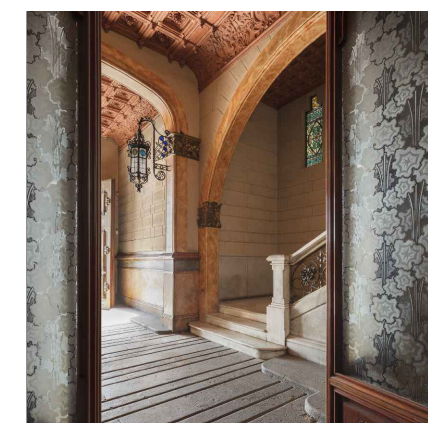


CASA CONDEMINAS

PASSEIG
DE COLOM 11

PLANTA SEGUNDA
PUERTA TERCERA

ESCALA 1/50 (DIN A2)
ESCALA 1/100 (DIN A4)

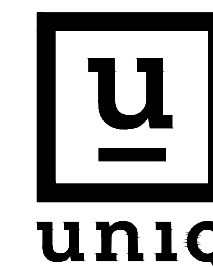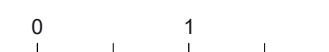

Passeig de Gràcia 77 1^a
08008 Barcelona
+34 931 258 617