


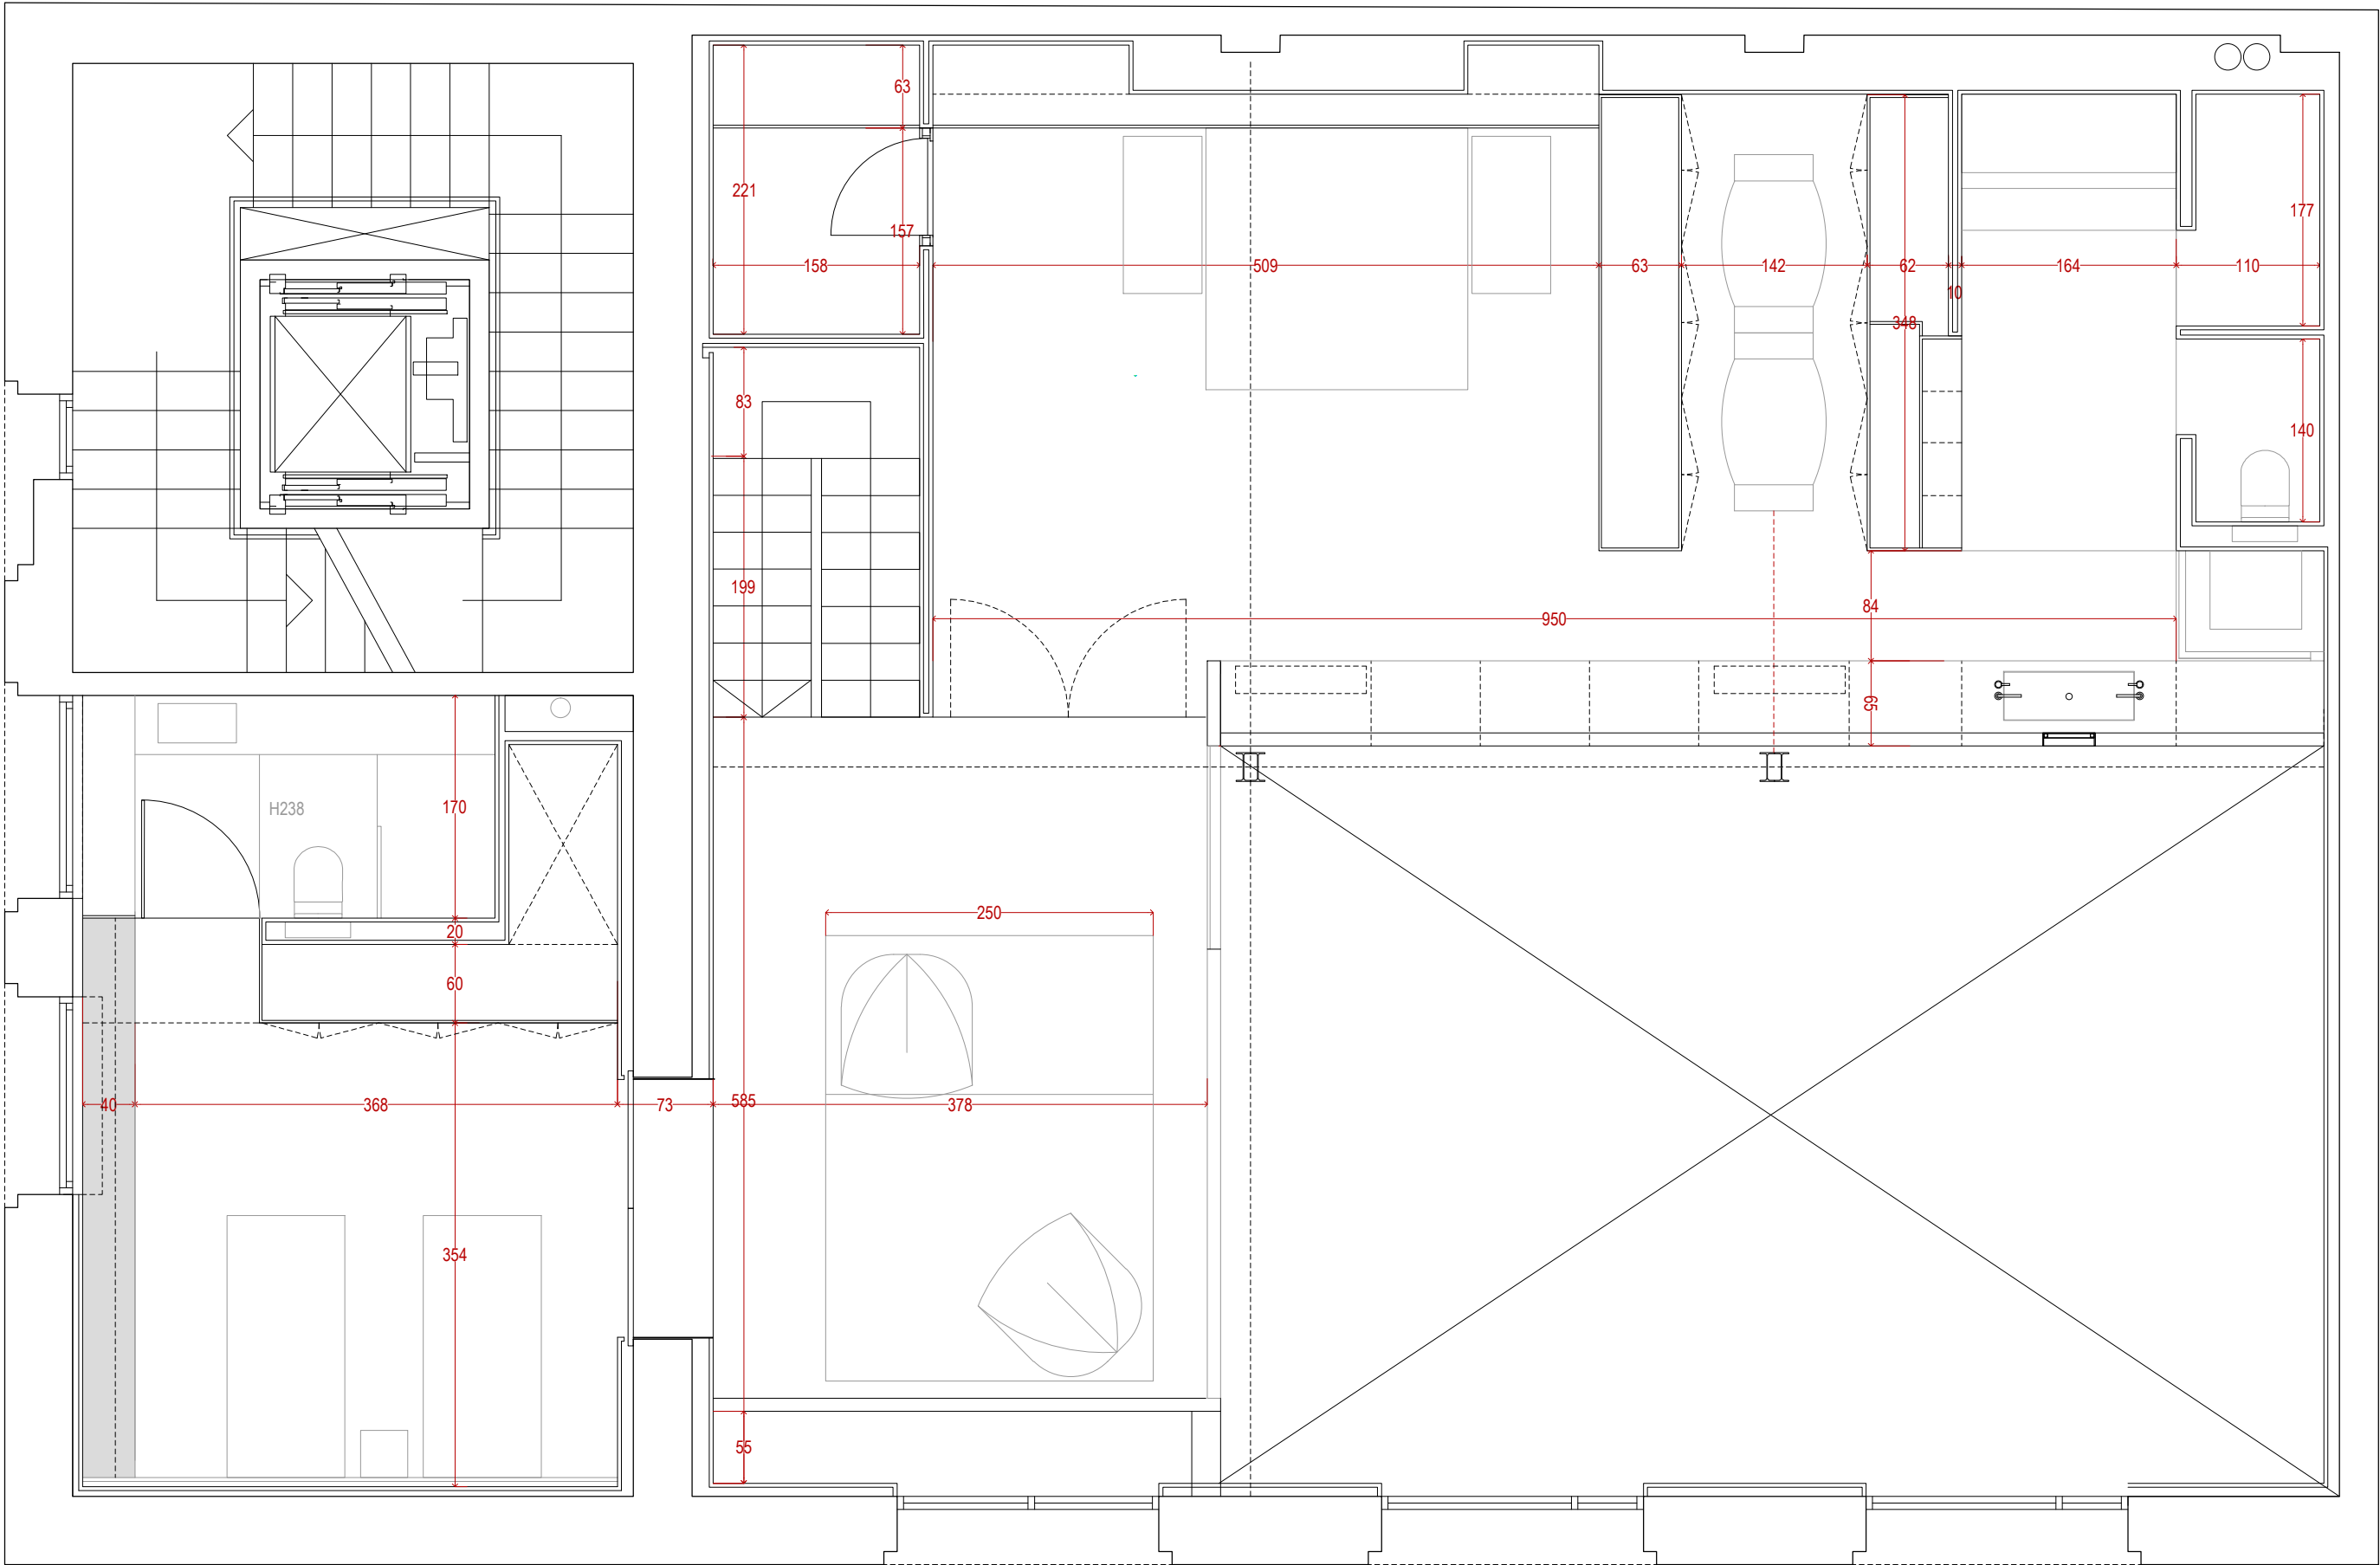

PROMOTOR

ARQUITECTO
PATRICIA PLANELL

NOTA:

ARQUITECTURA LOFT 1

FECHA
08.05.2013

ESCALA
1.50

Nº
A02



PROYECTO
PLANO

LOFTS PASSATGE DEL SUCRE
PLANTA SUPERIOR LOFT 1

TODAS LAS MEDIDAS DEBERAN SER VERIFICADAS EN OBRA POR LA CONSTRUCTORA