


THE ART NOUVEAU

Carrer d'Ausiàs Marc, 28, 08010 Barcelona, Catalunya, ES
SUPERFICIE TOTAL: 159.95 m² • SUPERFICIE DE LA VIVIENDA: 144.60 m² • PISOS: 1 • HABITACIONES: 10




▼ 1º piso

SUPERFICIE TOTAL: 159.95 m² • SUPERFICIE DE LA VIVIENDA: 144.60 m² • HABITACIONES: 10

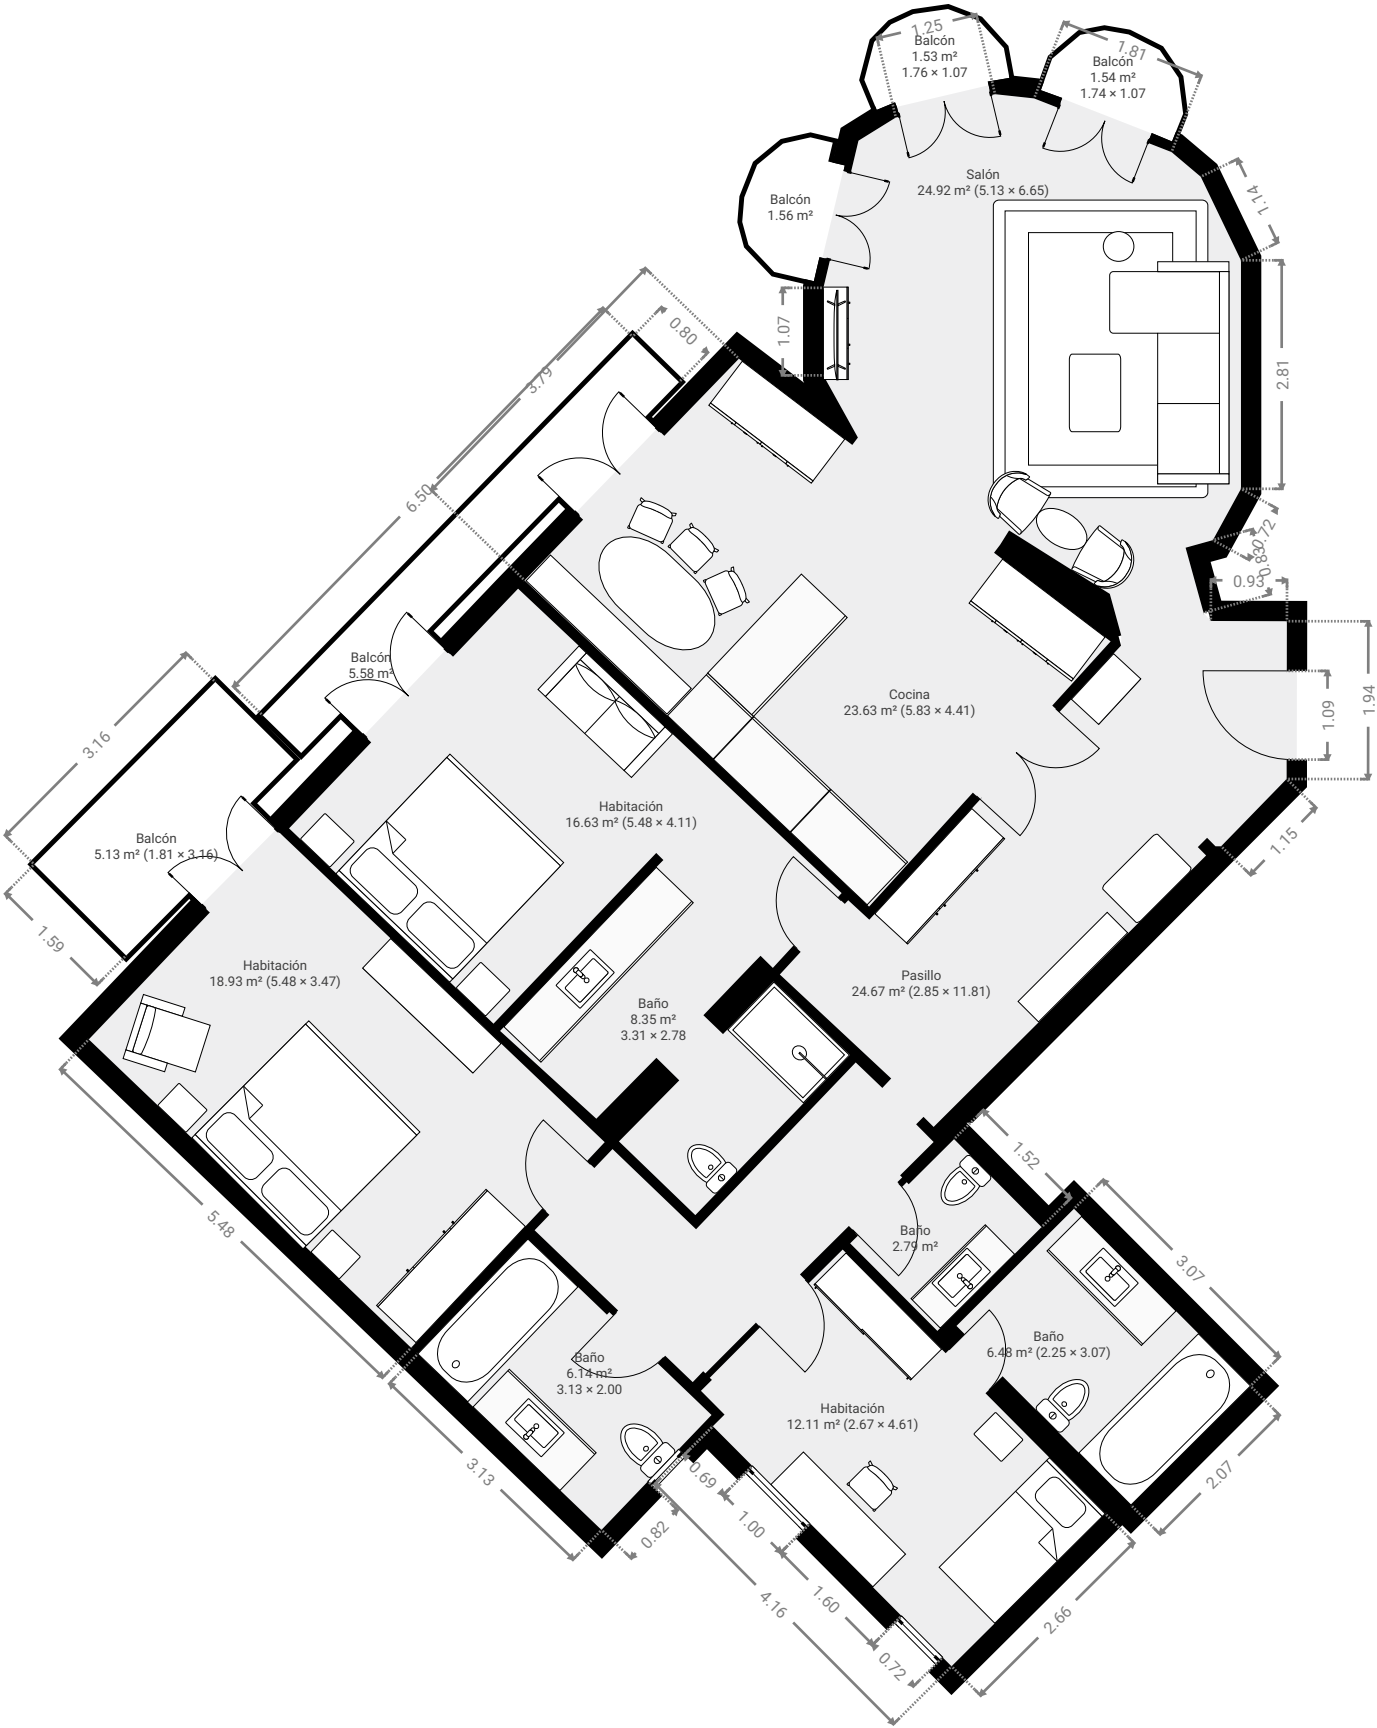

ESTE PLANO ESTA PROPORCIONADO SIN NINGUNA GARANTIA. SENSOPIA NO OFRECE NINGUNA GARANTIA, INCLUYENDO, SIN LIMITACION, GARANTIAS SOBRE LA SATISFACCION Y LA PRECISION DE LAS DIMENSIONES.

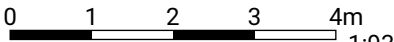

1:93