

THE BATLLO VIEW


Passeig de Gràcia, 42, 5-1, 08007 Barcelona, Catalunya, ES

SUPERFICIE TOTAL: 201.11 m² • SUPERFICIE DE LA VIVIENDA: 188.12 m² • PISOS: 1 • HABITACIONES: 14



▼ 1º piso

SUPERFICIE TOTAL: 201.11 m² • SUPERFICIE DE LA VIVIENDA: 188.12 m² • HABITACIONES: 14

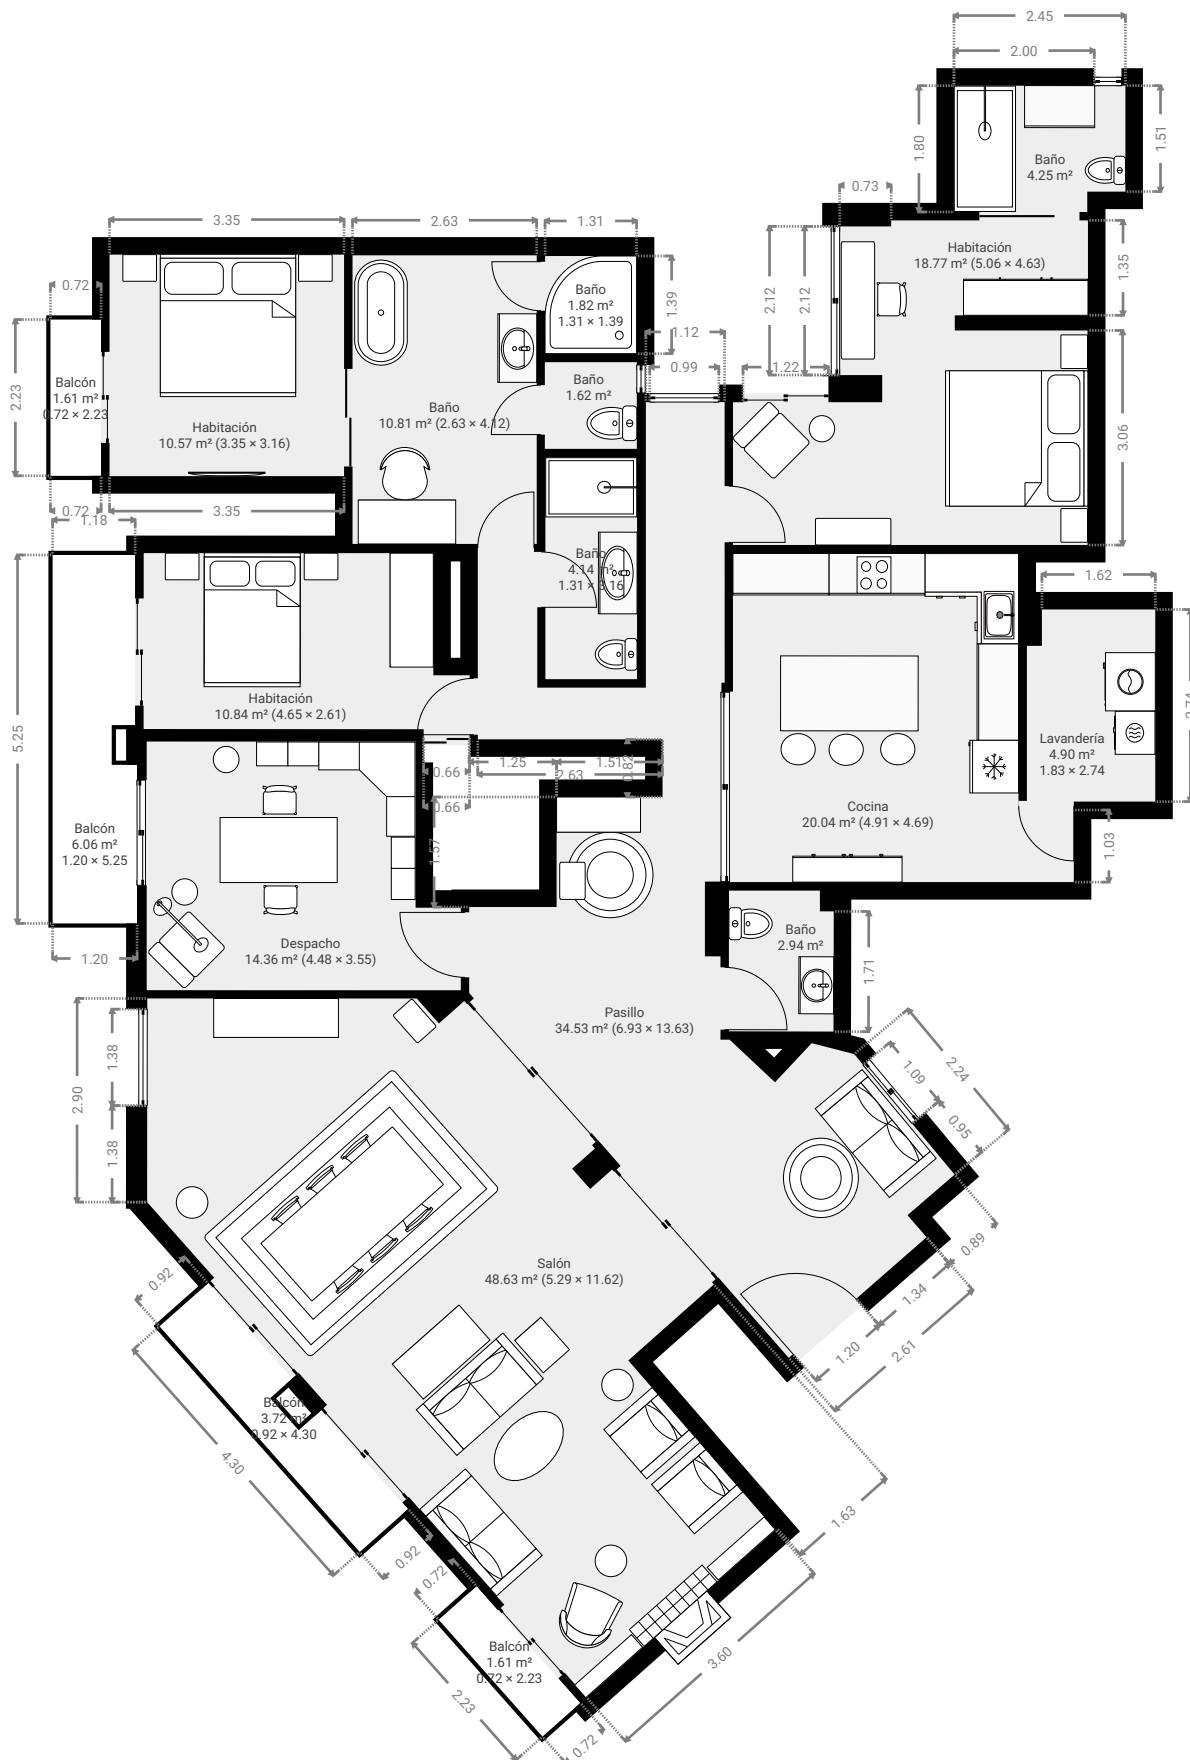

ESTE PLANO ESTA PROPORCIONADO SIN NINGUNA GARANTIA. SENSOPIA NO OFRECE NINGUNA GARANTIA, INCLUYENDO, SIN LIMITACION, GARANTIAS SOBRE LA SATISFACCION Y LA PRECISION DE LAS DIMENSIONES.