


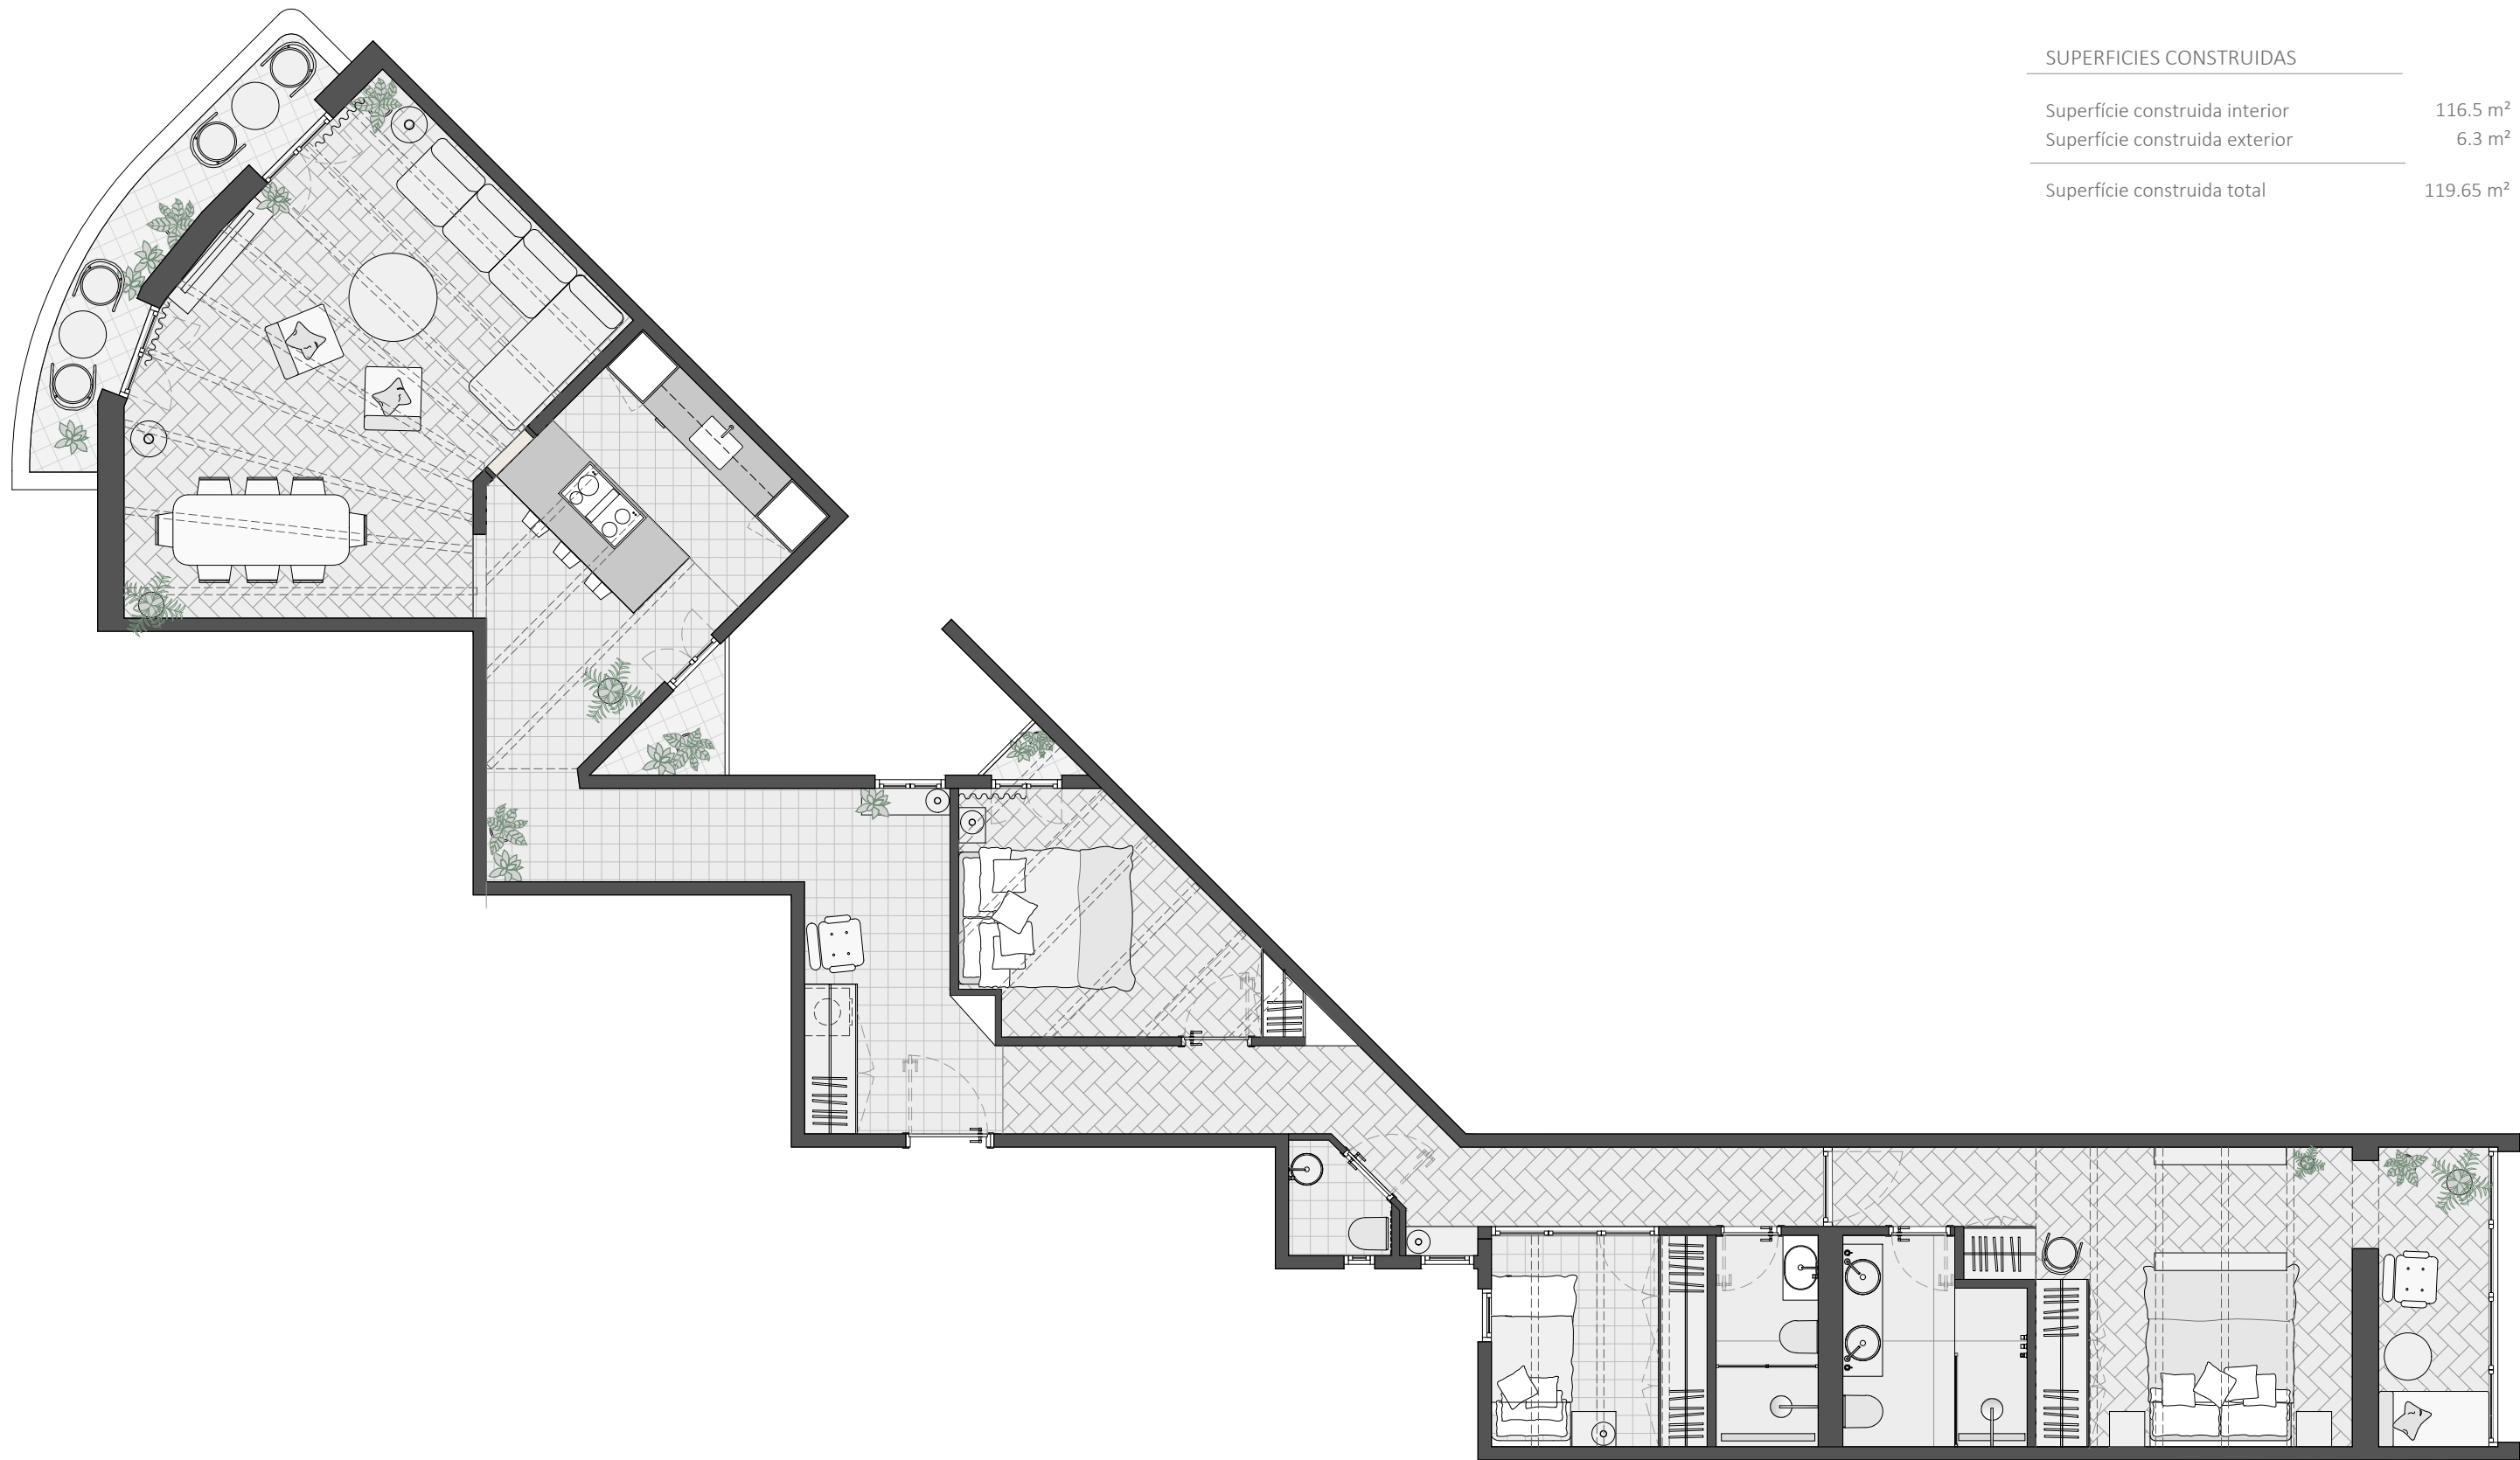


SUPERFICIES CONSTRUIDAS	
Superficie construida interior	116.5 m ²
Superficie construida exterior	6.3 m ²
Superficie construida total	119.65 m ²

PLANTA GENERAL

proyecto ejecutivo
REFORMA INTERIOR VIVIENDA EDIFICIO PLURIFAMILIAR

dirección
C/ VALENCIA 201, BARCELONA

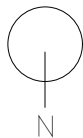

escala plantas
A3 1.75
A4 1.150

escala alzados
A3 1.40
A4 1.80

fase proyecto
PROYECTO EJECUTIVO

plano
PLANTA GENERAL

Nota: Las cotas son solo orientativas y tienen que ser comprobadas in situ por la Dirección Facultativa.

número de plano
01