



PASEO DE GRACIA, 58, 3-2



BARCELONA

marcelo.nadela@arkitektismo.com

+34 644 516 999

Ptge. Lluís Pellicer 17 bis (08036) Barcelona



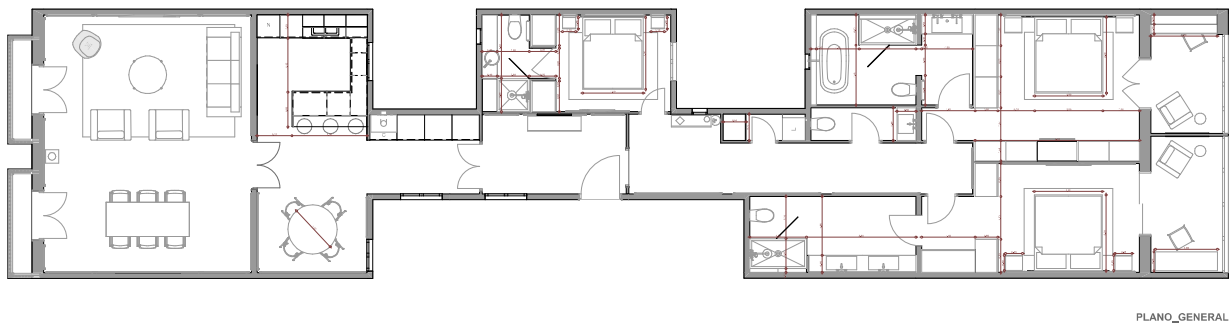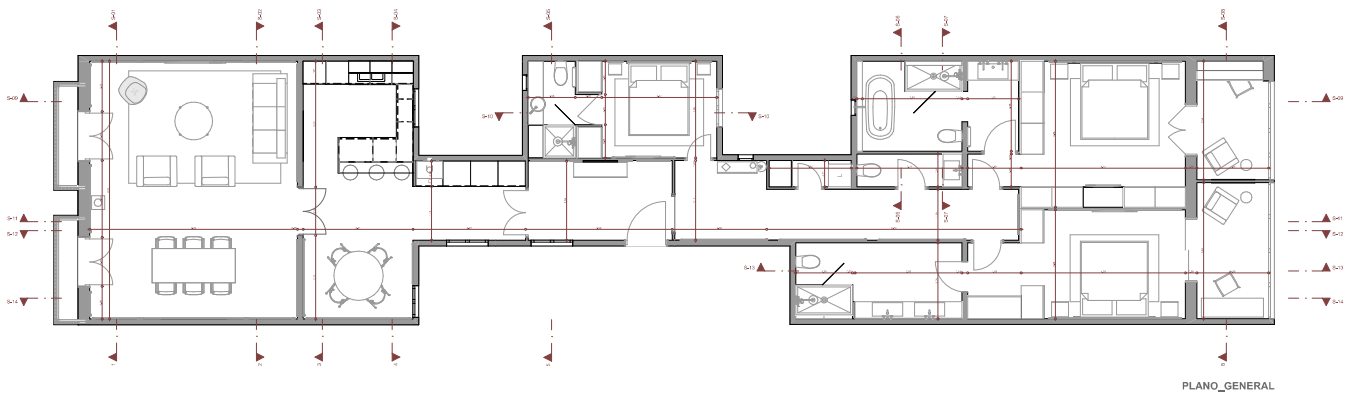

MARCELO NADELA

ARQUITECTE REDACTOR:

+34 944 516 999
marcelonadela@arkitekismo.com
Passeig Lluís Polanco 17 bis (08038) Barcelona

PROJECTE BÀSIC

PASEO DE GRACIA 58, 3-2 | 08007 | BARCELONA

PROPIETARIO

Referència catastral

Classe

Ús Principal

Localització

Superfície gràfica

PASEO DE GRACIAS 58, 3-2

08007 BARCELONA

Aceptación cliente:

Firma:

PLANO GENERAL

Particiones, mediciones, mobiliarios


ESC: 1/100

NOV.2025

REVISIÓ

A.02

NOTA:
Trabajar en una franja de 30 cm respeto a la pared, siguiendo el trazado del circuito.

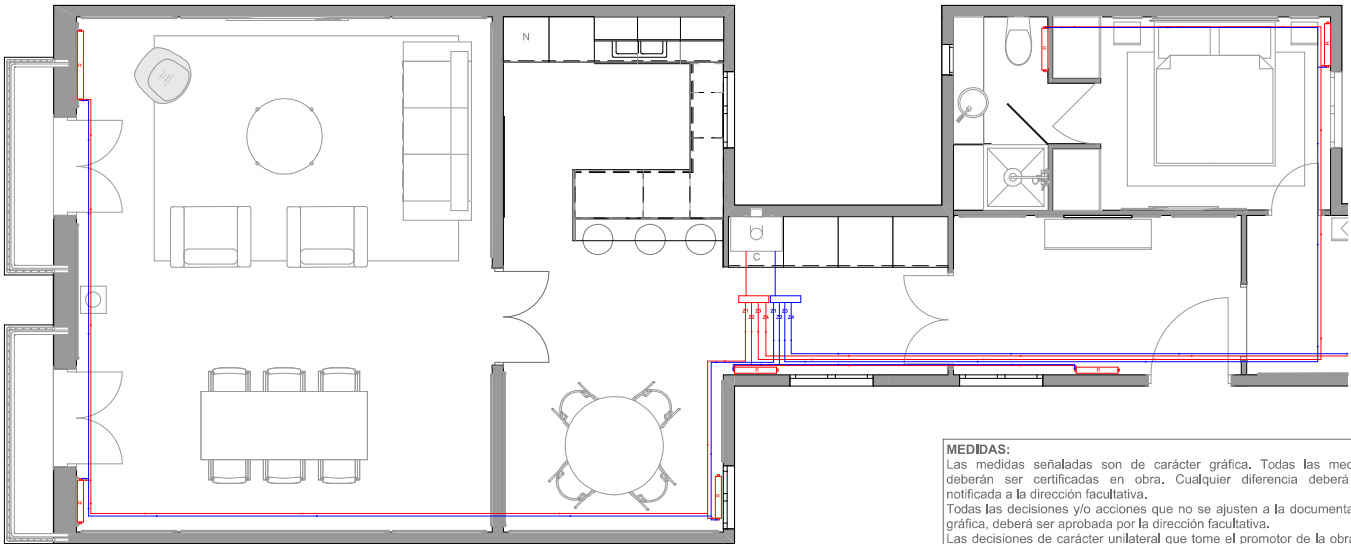

MEDIDAS:
Las medidas señaladas son de carácter gráfica. Todas las medidas deberán ser certificadas en obra. Cualquier diferencia deberá ser notificada a la dirección facultativa.
Todas las decisiones y/o acciones que no se ajusten a la documentación gráfica, deberá ser aprobada por la dirección facultativa.
Las decisiones de carácter unilateral que tome el promotor de la obra y/o el constructor sin ser notificadas a la dirección facultativa, así como las consecuencias que ellas originen la dirección facultativa no será responsable y las consecuencias tanto en la definición de nueva documentación técnica así como en la dirección facultativa serán susceptibles de honorarios adicionales en los pactos preestablecidos.



MARCELO NADELA

ARQUITECTE REDACTOR:
+34 644 516 999
marcelonadela@arkitektismo.com
Passeig Lluís Polanco 17 bis (08038) Barcelona

PROJECTE BÀSIC

PASEO DE GRACIA 58, 3-2 | 08007 | BARCELONA

PROPIETARIO

Referencia catastral

Clase

Uso Principal

Localització

PASEO DE GRACIAS 58, 3-2
08007 BARCELONA

Superfície gràfica

Aceptación cliente:

Firma:

PLANO


Circuito calefacción

ESC: 1/50

NOV.2025

REVISIÓ

A.03

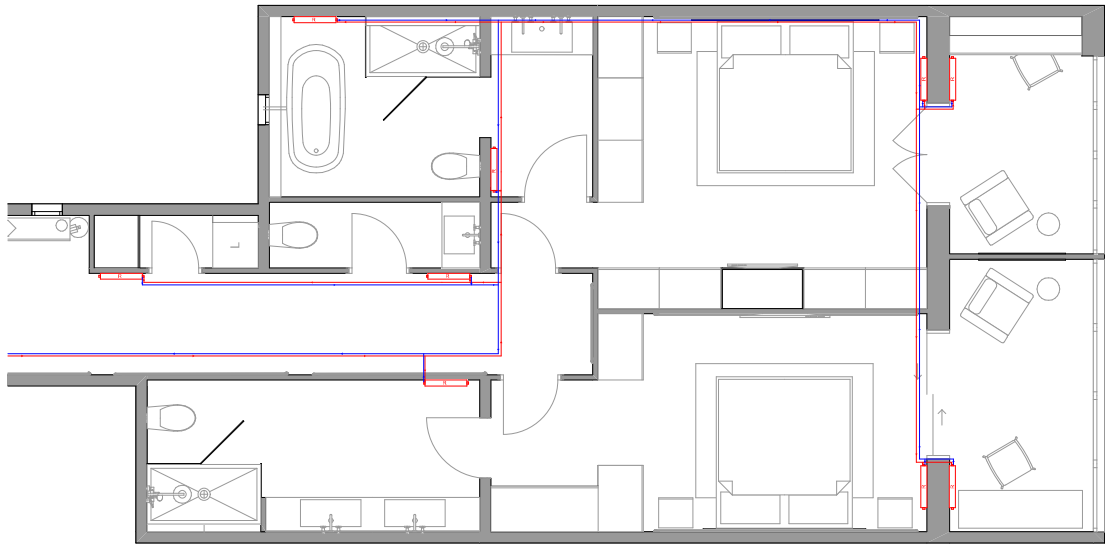


NOTA:
Trabajar en una franja de 30 cm respeto a la pared, siguiendo el trazado del circuito.

MEDIDAS:
Las medidas señaladas son de carácter gráfica. Todas las medidas deberán ser certificadas en obra. Cualquier diferencia deberá ser notificada a la dirección facultativa. Todas las decisiones y/o acciones que no se ajusten a la documentación gráfica, deberá ser aprobada por la dirección facultativa. Las decisiones de carácter unilateral que tome el promotor de la obra y/o el constructor sin ser notificadas a la dirección facultativa, así como las consecuencias que ellas originen la dirección facultativa no será responsable y las consecuencias tanto en la definición de nueva documentación técnica así como en la dirección facultativa serán susceptibles de honorarios adicionales en los pactos preestablecidos.

	MARCELO NADELA		Referencia catastral	Aceptación cliente:		PLANO	
			Clase			Circuito calefacción	
	ARQUITECTE REDACTOR:		Uso Principal	Firma:	ESC: 1/50		A.04
	PROJECTE BÀSIC		Localización				
	PASEO DE GRACIA 58, 3-2 08007 BARCELONA		Superficie gráfica				
	PROPRIETARIO						
+34 944 516 999 marcelonadela@arkitektsenra.com Piso, Lluís Polvor 17 bis (08035) Barcelona							

LEYENDA ELECTRICIDAD

● PUNTO DE LUZ	INTERRUPTOR COMUTAT	PRESA RJ45 I ANTENA, PRESA D'AUDIO, ENDOLL
□ LED	INTERRUPTOR DE DUES VIES	ENDOLL QUÀDRUPLE Y PRESA RJ45 I ANTENA
LLUM DE PAS ENCASTRAT	INTERRUPTOR DE DUES VIES DOBLE I INTERRUPTOR DE DUES VIES	PRESA RJ45 I ANTENA, PRESA D'AUDIO, DOBLE PAS TUBS
— PUNT DE LLUM CARRIL ENCASTAT	INTERRUPTOR DE DUES VIES QUÀDRUPLE I INTERRUPTOR SIMPLE	DOBLE PAS TUBS I ENDOLL
● LUMINÀRIA DE SUSPENSIÓ	ENDOLL Y INTERRUPTOR COMUTAT DOBLE	CUADRO ELÈCTRIC
□ APLIC DE PARET	INTERRUPTOR SIMPLE DOBLE I ENDOLL	TIMBRE
● LUMINÀRIA DE SUSPENSIÓ	ENDOLL CUINA	PULSADOR
— TENDIDO ELÈCTRIC	ENDOLL	
○ INTERRUPTOR SIMPLE	ENDOLL DOBLE	

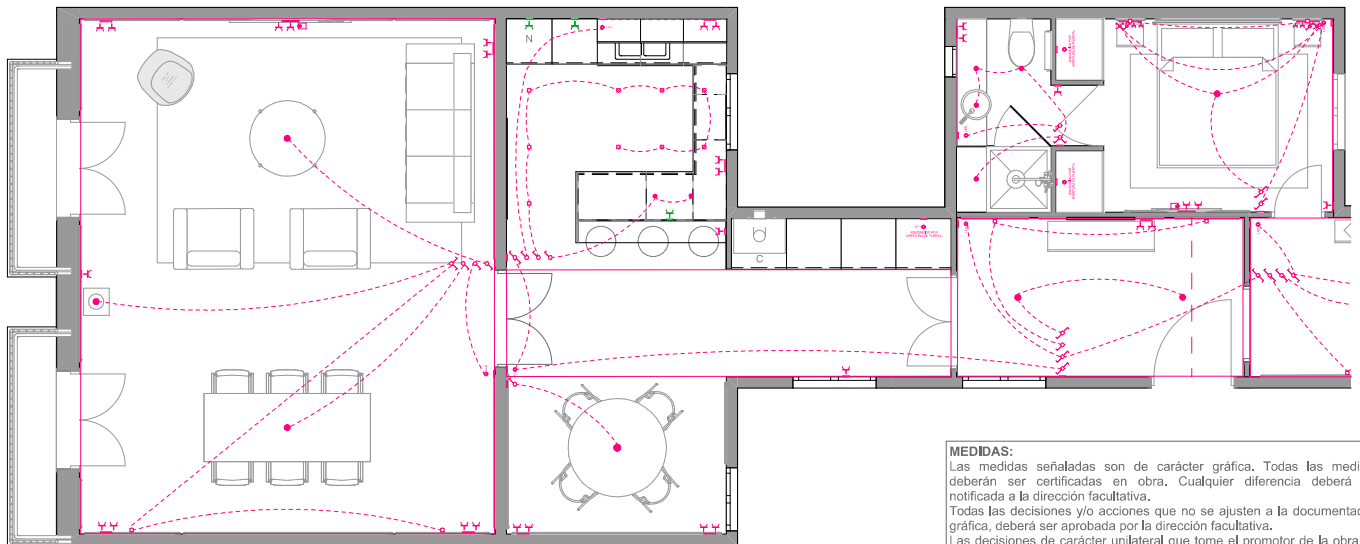

MEDIDAS:
 Las medidas señaladas son de carácter gráfica. Todas las medidas deberán ser certificadas en obra. Cualquier diferencia deberá ser notificada a la dirección facultativa.
 Todas las decisiones y/o acciones que no se ajusten a la documentación gráfica, deberá ser aprobada por la dirección facultativa.
 Las decisiones de carácter unilateral que tome el promotor de la obra y/o el constructor sin ser notificadas a la dirección facultativa, así como las consecuencias que ellas originen la dirección facultativa no será responsable y las consecuencias tanto en la definición de nueva documentación técnica así como en la dirección facultativa serán susceptibles de honorarios adicionales en los pactos preestablecidos.



MARCELO NADELA

ARQUITECTE REDACTOR:

+34 644 516 999
 marcelonadela@arkitektismo.com
 Píça, Lluís Polvor 17 bis (08035) Barcelona

PROJECTE BÀSIC

PASEO DE GRACIA 58, 3-2 | 08007 | BARCELONA

PROPIETARIO

Referencia catastral

Clase

Uso Principal

Localización

PASEO DE GRACIAS 58, 3-2
 08007 BARCELONA

Superficie gráfica

Aceptación cliente:

Firma:

PLANO ELECTRICIDAD

Enchufes, puntos de luz y tendidos

ESC: 1/50


NOV.2025

REVISIÓ

A.05

LEYENDA ELECTRICIDAD

● PUNTO DE LUZ	INTERRUPTOR COMUTAT	PRESA RJ45 ANTENA, PRESA D'AUDIO, ENDOLL
□ LED	INTERRUPTOR DE DUES VIES	ENDOLL QUÀDRUPLE Y PRESA RJ45 ANTENA
LLUM DE PAS ENCASTRATES	INTERRUPTOR SIMPLE DOBLE I INTERRUPTOR DE DUES VIES	PRESA RJ45 ANTENA, PRESA D'AUDIO, DOBLE PAS TUBS
PUNT DE LLUM CARRIL ENCASTAT	INTERRUPTOR DE DUES VIES QUÀDRUPLE I INTERRUPTOR SIMPLE	DOBLE PAS TUBS I ENDOLL
● LUMINÀRIA DE SUSPENSIÓ	ENDOLL Y INTERRUPTOR COMUTAT DOBLE	CUADRO ELÈCTRIC
□ APLIC DE PARET	INTERRUPTOR SIMPLE DOBLE I ENDOLL	TIMBRE
● LUMINÀRIA DE SUSPENSIÓ	ENDOLL CUBNA	PULSADOR
— TENDIDO ELÈCTRIC	ENDOLL	
○ INTERRUPTOR SIMPLE	ENDOLL DOBLE	

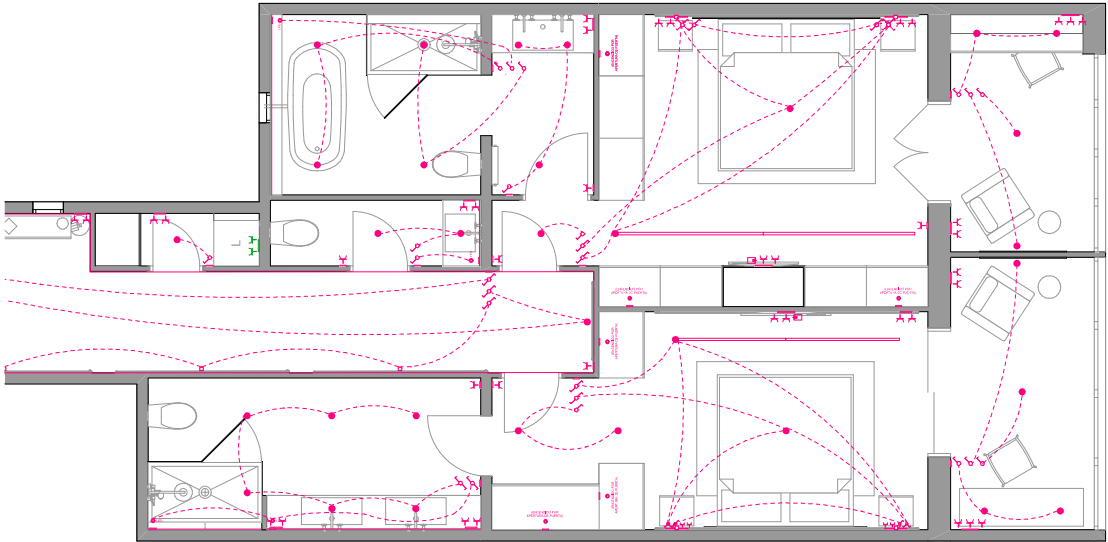

MEDIDAS:
Las medidas señaladas son de carácter gráfica. Todas las medidas deberán ser certificadas en obra. Cualquier diferencia deberá ser notificada a la dirección facultativa. Todas las decisiones y/o acciones que no se ajusten a la documentación gráfica, deberá ser aprobada por la dirección facultativa. Las decisiones de carácter unilateral que tome el promotor de la obra y/o el constructor sin ser notificadas a la dirección facultativa, así como las consecuencias que ellas originen la dirección facultativa no será responsable y las consecuencias tanto en la definición de nueva documentación técnica así como en la dirección facultativa serán susceptibles de honorarios adicionales en los pactos preestablecidos.



MARCELO NADELA

ARQUITECTE REDACTOR:

+34 644 516 999
marcelonadela@arkitektismo.com
Passeo de Gràcia 58, 3-2 (08035) Barcelona

PROJECTE BÀSIC

PASEO DE GRACIA 58, 3-2 | 08007 | BARCELONA

PROPIETARIO

Referencia catastral

Clase

Uso Principal

Localización

Superficie gráfica

PASEO DE GRACIAS 58, 3-2
08007 BARCELONA

Aceptación cliente:

Firma:

PLANO ELECTRICIDAD

Enchufes, puntos de luz y tendidos

ESC: 1/50


NOV.2025

REVISIÓ

A.06

LEYENDA ELECTRICIDAD

● PUNTO DE LUZ	INTERRUPTOR COMUTAT	PRESA RJ45 ANTENA, PRESA D'AUDIO, ENDOLL
□ LED	INTERRUPTOR DE DUES VIES	ENDOLL QUÀDRUPLE Y PRESA RJ45 ANTENA
LLUM DE PAS ENCASTRAT	INTERRUPTOR SIMPLE F DOBLE I INTERRUPTOR DE DUES VIES	PRESA RJ45 ANTENA, PRESA D'AUDIO, DOBLE PAS TUBS
PUNT DE LLUM CARRIL ENCASTAT	INTERRUPTOR DE DUES VIES QUÀDRUPLE I INTERRUPTOR SIMPLE	DOBLE PAS TUBS I ENDOLL
LUMINÀRIA DE SUSPENSIÓ	ENDOLL Y INTERRUPTOR COMUTAT DOBLE	CUADRO ELÈCTRIC
APLIC DE PARET	INTERRUPTOR SIMPLE DOBLE I ENDOLL	TIMBRE
LUMINÀRIA DE SUSPENSIÓ	ENDOLL CUINA	PULSADOR
TENCIDO ELÈCTRIC	ENDOLL	
INTERRUPTOR SIMPLE	ENDOLL DOBLE	

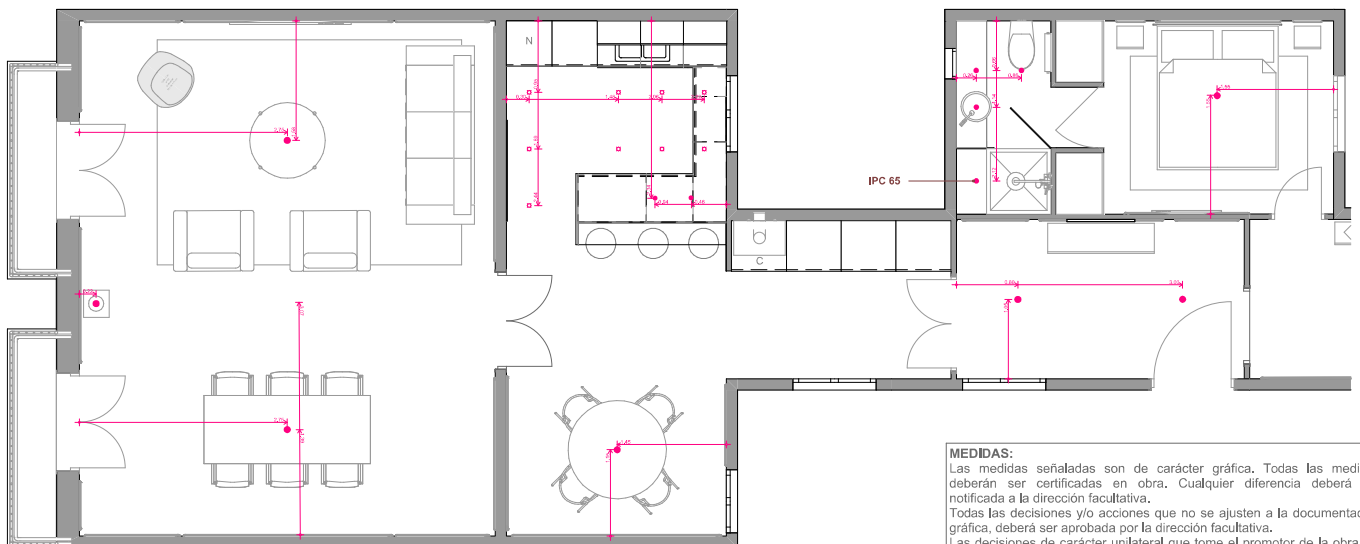

MEDIDAS:
Las medidas señaladas son de carácter gráfica. Todas las medidas deberán ser certificadas en obra. Cualquier diferencia deberá ser notificada a la dirección facultativa.
Todas las decisiones y/o acciones que no se ajusten a la documentación gráfica, deberá ser aprobada por la dirección facultativa.
Las decisiones de carácter unilateral que tome el promotor de la obra y/o el constructor sin ser notificadas a la dirección facultativa, así como las consecuencias que ellas originen la dirección facultativa no será responsable y las consecuencias tanto en la definición de nueva documentación técnica así como en la dirección facultativa serán susceptibles de honorarios adicionales en los pactos preestablecidos.



MARCELO NADELA

ARQUITECTE REDACTOR:

+34 644 516 999
marcelonadela@arkitektsim.com
Passeo de Gràcia 58, 3-2 (08007) Barcelona

PROJECTE BÀSIC

PASEO DE GRACIA 58, 3-2 | 08007 | BARCELONA

PROPIETARIO

Referencia catastral

Clase

Uso Principal

Localización

PASEO DE GRACIAS 58, 3-2
08007 BARCELONA

Superficie grafica

Aceptación cliente:

Firma:

PLANO ELECTRICIDAD

Puntos de luz

ESC: 1/50



NOV.2025

REVISIÓ

A.07

LEYENDA ELECTRICIDAD

● PUNTO DE LUZ	INTERRUPTOR COMUTAT	PRESA RJ45 I ANTENA, PRESA D'AUDIO, ENDOLL
□ LED	INTERRUPTOR DE DUES VIES	ENDOLL QUÀDRUPLE Y PRESA RJ45 I ANTENA
LLUM DE PAS ENCASTRATS	INTERRUPTOR SIMPLE DOBLE I INTERRUPTOR DE DUES VIES	PRESA RJ45 I ANTENA, PRESA D'AUDIO, DOBLE PAS TUBS
PUNT DE LLUM CARRIL ENCASTAT	INTERRUPTOR DE DUES VIES QUÀDRUPLE I INTERRUPTOR SIMPLE	DOBLE PAS TUBS I ENDOLL
● LUMINÀRIA DE SUSPENSIÓ	ENDOLL Y INTERRUPTOR COMUTAT DOBLE	CUADRO ELÈCTRIC
□ APLIC DE PARET	INTERRUPTOR SIMPLE DOBLE I ENDOLL	TIMBRE
● LUMINÀRIA DE SUSPENSIÓ	ENDOLL OLINA	PULSADOR
⌋ TENDIDO ELÈCTRIC	ENDOLL	
⌋ INTERRUPTOR SIMPLE	ENDOLL DOBLE	

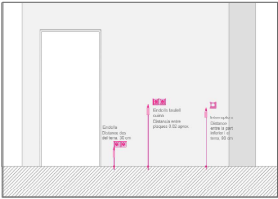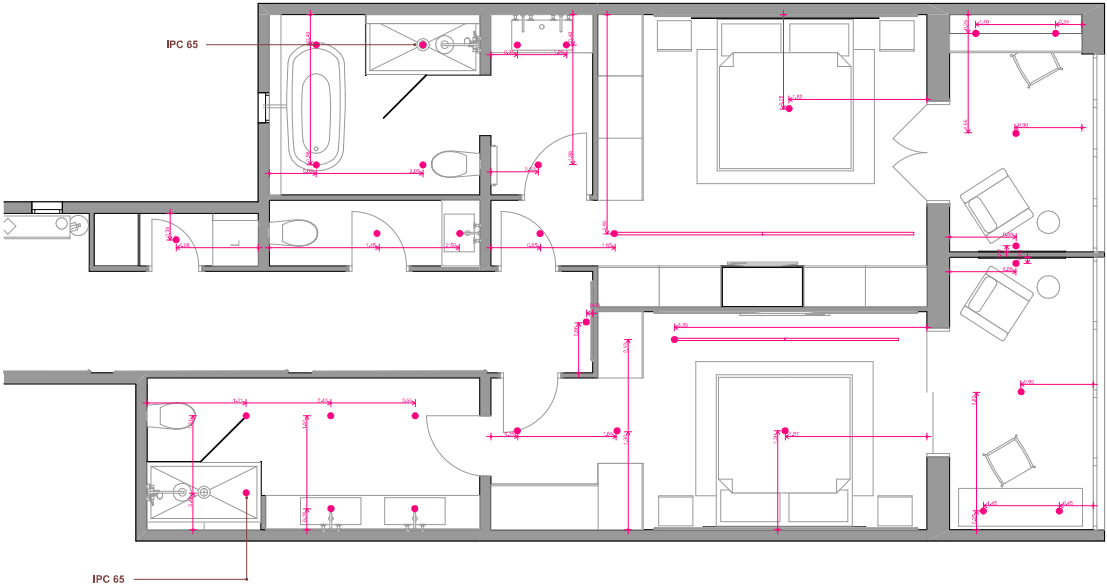

MEDIDAS:
Las medidas señaladas son de carácter gráfica. Todas las medidas deberán ser certificadas en obra. Cualquier diferencia deberá ser notificada a la dirección facultativa. Todas las decisiones y/o acciones que no se ajusten a la documentación gráfica, deberá ser aprobada por la dirección facultativa. Las decisiones de carácter unilateral que tome el promotor de la obra y/o el constructor sin ser notificadas a la dirección facultativa, así como las consecuencias que ellas originen la dirección facultativa no será responsable y las consecuencias tanto en la definición de nueva documentación técnica así como en la dirección facultativa serán susceptibles de honorarios adicionales en los pactos preestablecidos.



MARCELO NADELA

ARQUITECTE REDACTOR:

+34 644 516 999
marcelonadela@arkitekismo.com
Piso, Llus Polanco 17 bis (08035) Barcelona

PROJECTE BÀSIC

PASEO DE GRACIA 58, 3-2 | 08007 | BARCELONA

PROPIETARIO

Referencia catastral
Clase
Uso Principal
Localización
Superficie gráfica

PASEO DE GRACIAS 58, 3-2
08007 BARCELONA


Aceptación cliente:

Firma:


PLANO ELECTRICIDAD

Puntos de luz


ESC: 1/50	
NOV.2025	
REVISIÓ	A.08

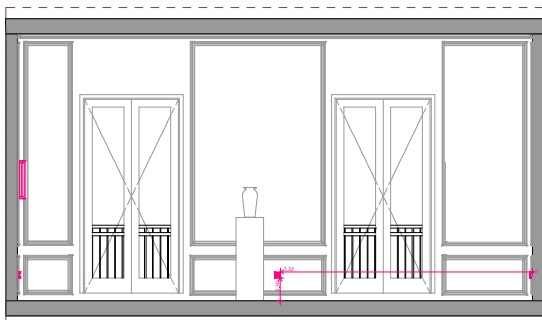


SECCION_01

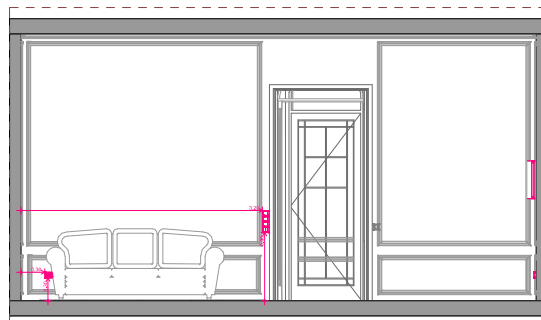

SECCION_02

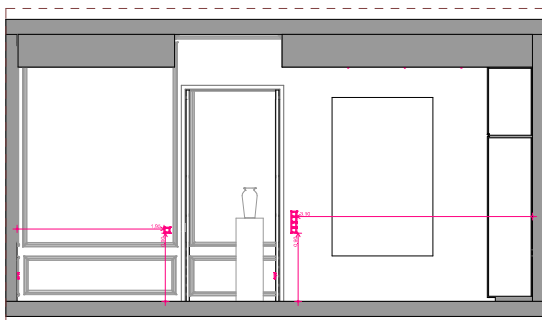

SECCION_03

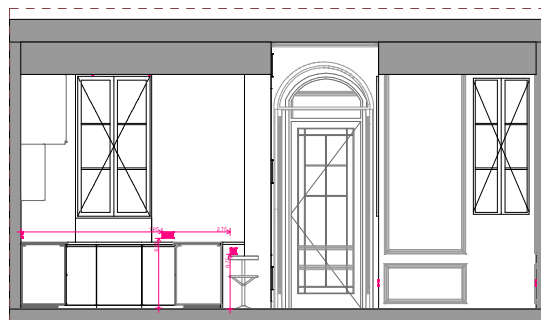

SECCION_04



MARCELO NADELA

ARQUITECTE REDACTOR:

+34 644 516 999
marcelonadela@arkitekismo.com
Passeig Lluís Polanco 17 bis (08035) Barcelona

PROJECTE BÀSIC

PASEO DE GRACIA 58, 3-2 | 08007 | BARCELONA

PROPIETARIO

Referència catastral

Classe

Ús Principal

Localització

Superfície gràfica

PASEO DE GRACIA 58, 3-2

08007 BARCELONA

Aceptación cliente:

Firma:

SECCIONES ELECTRICIDAD


Cotas acumuladas

ESC: 1/50


NOV.2025

REVISIÓ


A.09

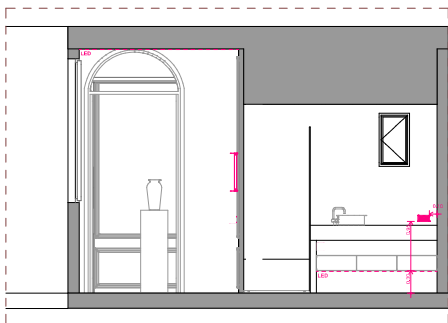

SECCION_05

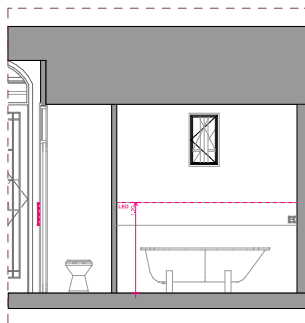

SECCION_06

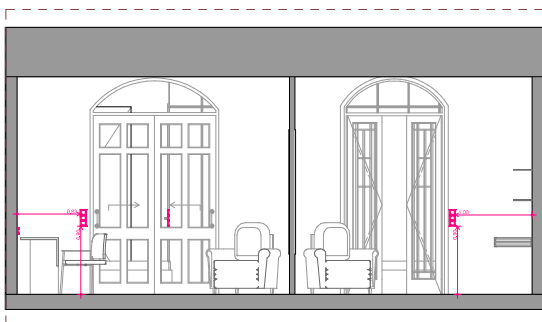

SECCION_08

LEYENDA ELECTRICIDAD

	PUNTO DE LUZ
	LED
	LLUM DE PAS ENCASTRADES
	PUNT DE LLUM CABLE ENCASTAT
	LUMINÀRIA DE SUSPENSIÓ
	APLIC DE PARET
	LUMINÀRIA DE SUSPENSIÓ
	TENEDOR ELÈCTRIC
	INTERRUPTOR SIMPLE
	INTERRUPTOR COMUTAT
	INTERRUPTOR DE DUES VIES
	INTERRUPTOR SIMPLE DOBLE I INTERRUPTOR DE DUES VIES
	INTERRUPTOR DE DUES VIES QUÀDRUPLE I INTERRUPTOR SIMPLE
	ENDOLL Y INTERRUPTOR COMUTAT DOBLE
	INTERRUPTOR SIMPLE DOBLE I ENDOLL
	ENDOLL CLAU
	ENDOLL
	ENDOLL DOBLE
	PRESA RHAS I ANTENA, PRESA D'AUDIO, ENDOLL
	ENDOLL QUÀDRUPLE Y PRESA RHAS I ANTENA
	PRESA RHAS I ANTENA, PRESA D'AUDIO, DOBLE PAS TUBS
	DOBLE PAS TUBS I ENDOLL
	CUADRO ELÈCTRIC
	TÍMBRE
	PULSADOR

MEDIDAS:

Las medidas señaladas son de carácter gráfica. Todas las medidas deberán ser certificadas en obra. Cualquier diferencia deberá ser notificada a la dirección facultativa. Todas las decisiones y/o acciones que no se ajusten a la documentación gráfica, deberá ser aprobada por la dirección facultativa. Las decisiones de carácter unilateral que tome el promotor de la obra y/o el constructor sin ser notificadas a la dirección facultativa, así como las consecuencias que ellas originen la dirección facultativa no será responsable y las consecuencias tanto en la definición de nueva documentación técnica así como en la dirección facultativa serán susceptibles de honorarios adicionales en los pactos preestablecidos.



MARCELO NADELA

ARQUITECTE REDACTOR:

+34 644 516 999
marcelonadela@arkitekismo.com
Passeig de Gràcia 17 bis (08036) Barcelona

PROJECTE BÀSIC

PASSEIG DE GRÀCIA 58, 3-2 | 08007 | BARCELONA

PROPIETARIO

Referencia catastral

Clase

Uso Principal

Localització

PASSEIG DE GRÀCIA 58, 3-2
08007 BARCELONA

Superfície gràfica

Aceptación cliente:

Firma:

SECCIONES ELECTRICIDAD


Cotas acumuladas

ESC: 1/50


NOV.2025

REVISIÓ


A.10

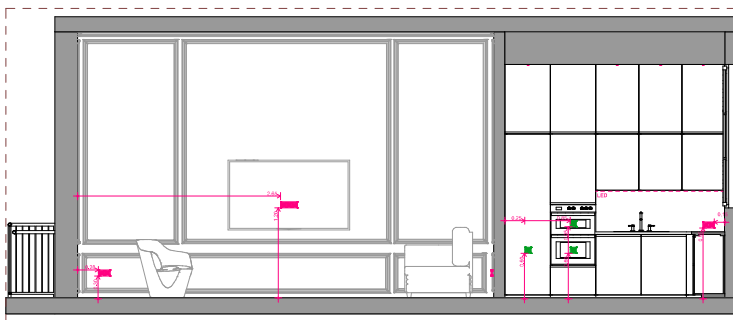


SECCION_09

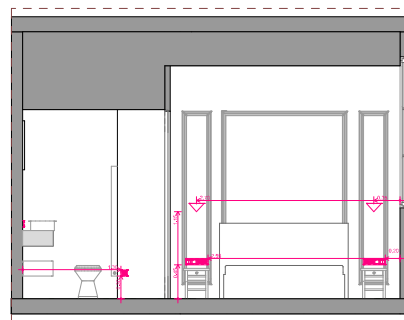

SECCION_09

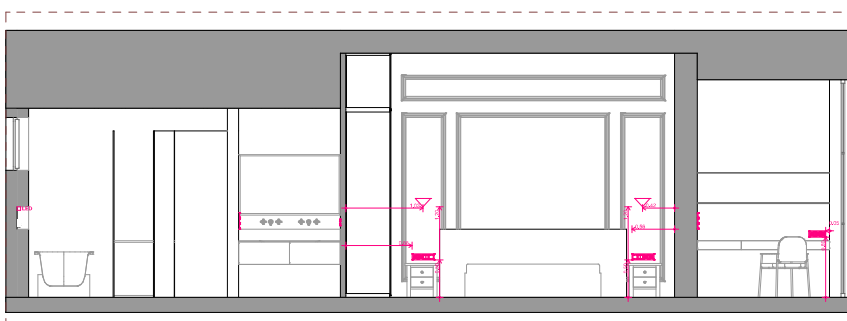

SECCION_09

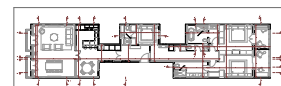

MEDIDAS:
Las medidas señaladas son de carácter gráfica. Todas las medidas deberán ser certificadas en obra. Cualquier diferencia deberá ser notificada a la dirección facultativa.
Todas las decisiones y/o acciones que no se ajusten a la documentación gráfica, deberá ser aprobada por la dirección facultativa.
Las decisiones de carácter unilateral que tome el promotor de la obra y/o el constructor sin ser notificadas a la dirección facultativa, así como las consecuencias que ellas originen la dirección facultativa no será responsable y las consecuencias tanto en la definición de nueva documentación técnica así como en la dirección facultativa serán susceptibles de honorarios adicionales en los pactos preestablecidos.



MARCELO NADELA

ARQUITECTE REDACTOR:

+34 644 516 999

marcelonadela@arkitektismo.com

Piça, Lluís Polanco 17 bis (08035) Barcelona

PROYECTE BÀSIC

PASEO DE GRACIA 58, 3-2 | 08007 | BARCELONA

PROPIETARIO

Referencia catastral

Clase

Uso Principal

Localización

PASEO DE GRACIAS 58, 3-2

08007 BARCELONA

Superficie gráfica

Aceptación cliente:

Firma:

SECCIONES ELECTRICIDAD


Cotas acumuladas

ESC: 1/50


NOV.2025

REVISIÓ


A.11

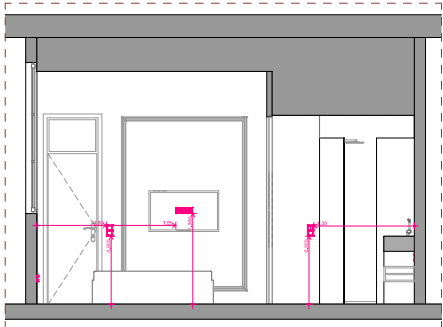


SECCION_10

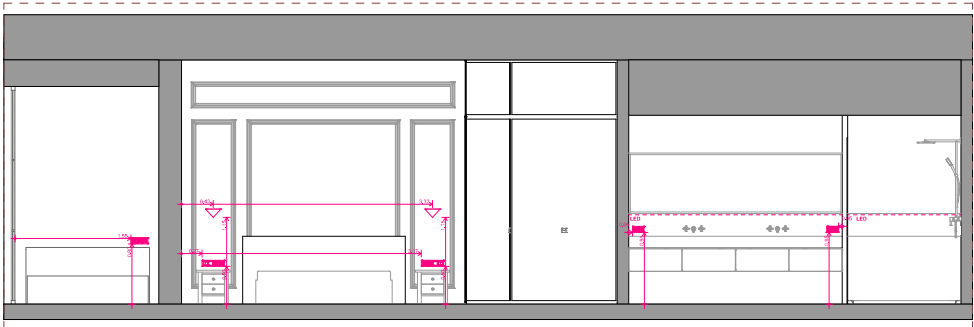

SECCION_14

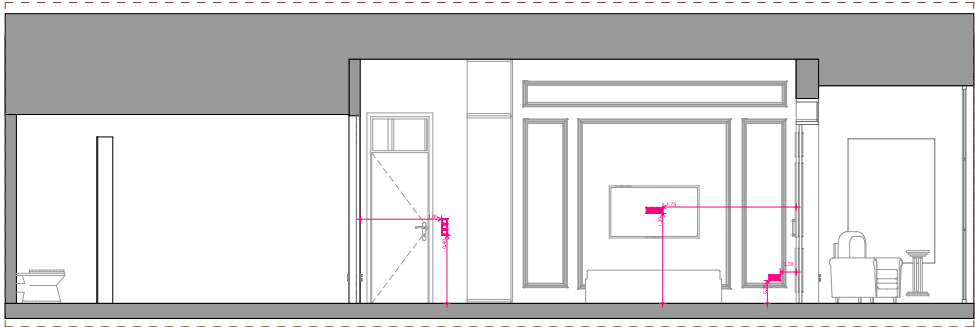

SECCION_13


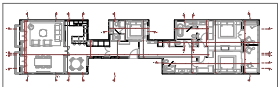


MEDIDAS:
Las medidas señaladas son de carácter gráfica. Todas las medidas deberán ser certificadas en obra. Cualquier diferencia deberá ser notificada a la dirección facultativa. Todas las decisiones y/o acciones que no se ajusten a la documentación gráfica, deberá ser aprobada por la dirección facultativa. Las decisiones de carácter unilateral que tome el promotor de la obra y/o el constructor sin ser notificadas a la dirección facultativa, así como las consecuencias que ellas originen la dirección facultativa no será responsable y las consecuencias tanto en la definición de nueva documentación técnica así como en la dirección facultativa serán susceptibles de honorarios adicionales en los pactos preestablecidos.


	MARCELO NADELA		Referencia catastral	Aceptación cliente:	SECCIONES ELECTRICIDAD	
			Clase		<i>Cotas acumuladas</i>	
	ARQUITECTE REDACTOR:	PROJECTE BÀSIC	Uso Principal	Localización	Firma:	
			PASEO DE GRACIAS 58, 3-2 08007 BARCELONA			
				Superficie grafica		
+34 944 516 999 marcelonadela@arkitekismo.com Piso, Llus Polvor 17 bis (08035) Barcelona		PROPIETARIO	A.12			
			ESC: 1/50			
			NOV.2025		REVISIÓ	

SECCIONES ELECTRICIDAD
Cotas acumuladas

ESC:	1/50	A.12
NOV.2025	REVISIÓ	

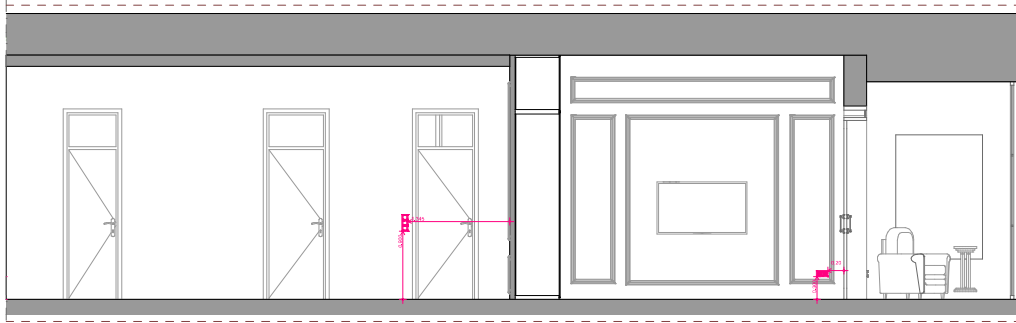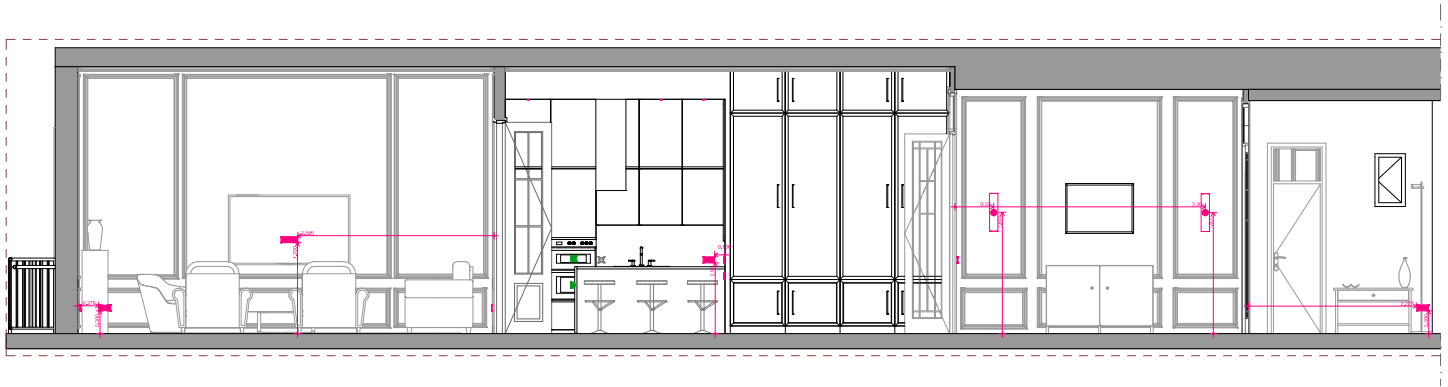

SECCION_11

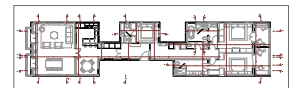

MEDIDAS:
Las medidas señaladas son de carácter gráfica. Todas las medidas deberán ser certificadas en obra. Cualquier diferencia deberá ser notificada a la dirección facultativa.
Todas las decisiones y/o acciones que no se ajusten a la documentación gráfica, deberá ser aprobada por la dirección facultativa. Las decisiones de carácter unilateral que tome el promotor de la obra y/o el constructor sin ser notificadas a la dirección facultativa, así como las consecuencias que ellas originen la dirección facultativa no será responsable y las consecuencias tanto en la definición de nueva documentación técnica así como en la dirección facultativa serán susceptibles de honorarios adicionales en los pactos preestablecidos.



MARCELO NADELA

ARQUITECTE REDACTOR:

+34 644 516 999
marcelonadela@arkitekismo.com
Passeig Lluís Polanco 17 bis (08038) Barcelona

PROJECTE BÀSIC

PASEO DE GRACIA 58, 3-2 | 08007 | BARCELONA

PROPIETARIO

Referencia catastral

Clase

Uso Principal

Localización

PASEO DE GRACIA 58, 3-2
08007 BARCELONA

Superficie gráfica

Aceptación cliente:

Firma:

SECCIONES ELECTRICIDAD



Cotas acumuladas

ESC: 1/50

NOV.2025

REVISIÓ


A.13

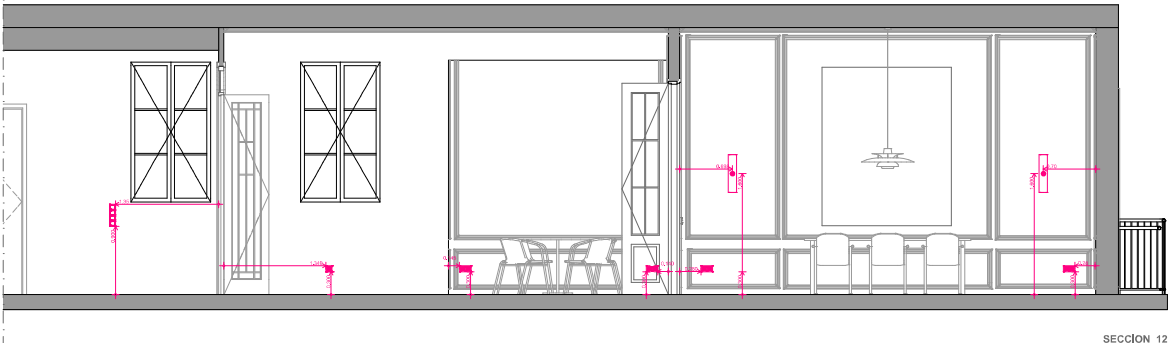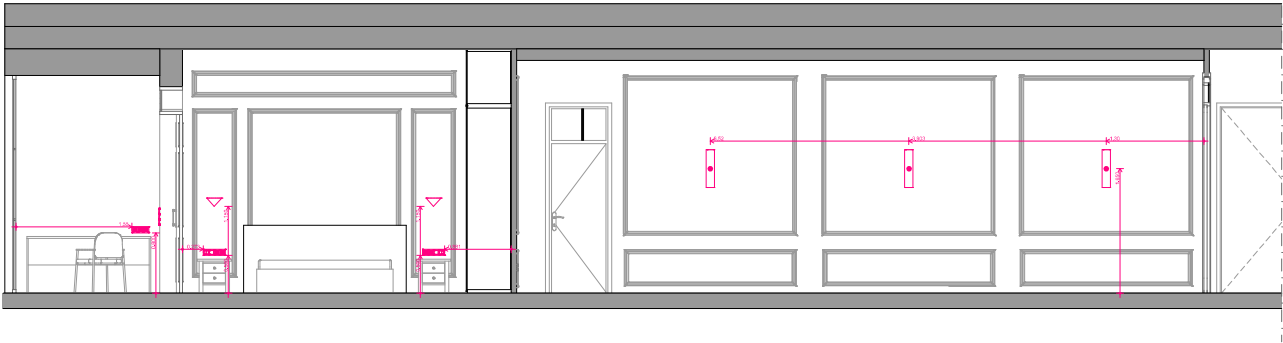

MEDIDAS:
Las medidas señaladas son de carácter gráfica. Todas las medidas deberán ser certificadas en obra. Cualquier diferencia deberá ser notificada a la dirección facultativa. Todas las decisiones y/o acciones que no se ajusten a la documentación gráfica, deberá ser aprobada por la dirección facultativa. Las decisiones de carácter unilateral que tome el promotor de la obra y/o el constructor sin ser notificadas a la dirección facultativa, así como las consecuencias que ellas originen la dirección facultativa no será responsable y las consecuencias tanto en la definición de nueva documentación técnica así como en la dirección facultativa serán susceptibles de honorarios adicionales en los pactos preestablecidos.

SECCION_12

	MARCELO NADELA		Referencia catastral Clase Uso Principal Localización	PASEO DE GRACIAS 58, 3-2 08007 BARCELONA.	Aceptación cliente:	SECCIONES ELECTRICIDAD <i>Cotas acumuladas</i>		
	ARQUITECTE REDACTOR:	PROYECTE BÀSIC			Firma:			
		PASEO DE GRACIA 58, 3-2 08007 BARCELONA	Superficie gráfica					
	+34 944 516 999 marcelonadela@arkitekismo.com Passe, Lluís Polanco 17 bis (08035) Barcelona	PROPIETARIO						
						ESC:	1/50	A.14
						NOV.2025	REVISIÓ	

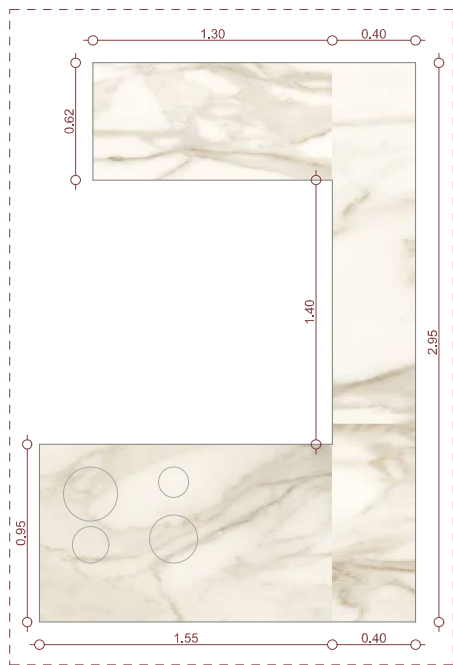


COOKING SURFACE

Módulo con puerta practicable para nevera

Módulo con puertas practicables y cajón para microonda y horno

Fregadero doble de 75x50cm

Encimera de porcelánico de 1,2cm con cooking surface
Ref: Calacatta Oro Iris

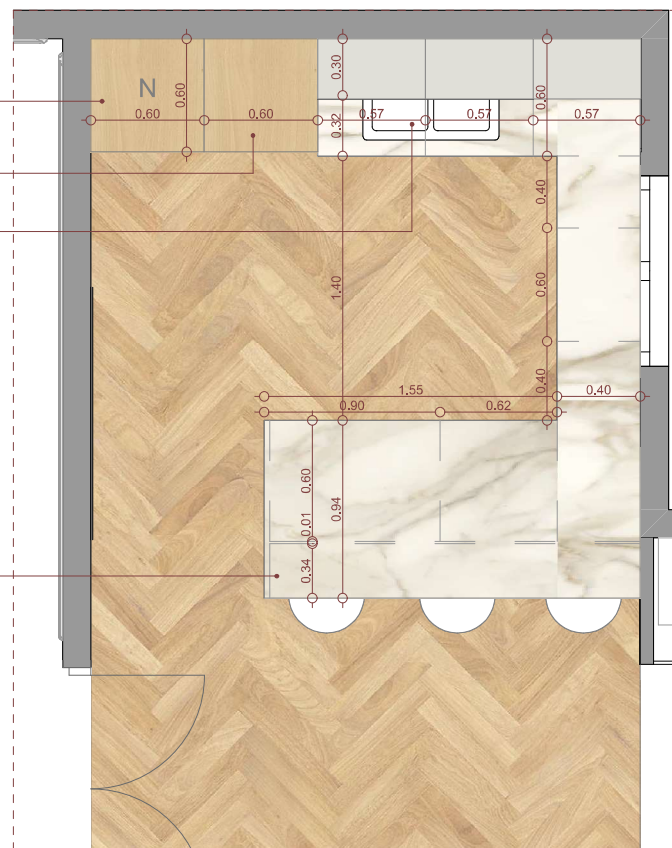

MARCELO NADELA

ARQUITECTE REDACTOR:

+34 644 516 999
marcelonadela@arkitekismo.com
Passeo de Gracia 17 bis (08035) Barcelona

PROJECTE BÀSIC

PASEO DE GRACIA 58, 3-2 | 08007 | BARCELONA

PROPIETARIO

Referencia catastral

Clase

Uso Principal

Localització

Superfície gràfica

PASEO DE GRACIA 58, 3-2
08007 BARCELONA

Aceptación cliente:

Firma:

DETALLE COCINA


Módulos, mediciones, materiales

ESC: 1/20

NOV.2025

REVISIÓ

D_01

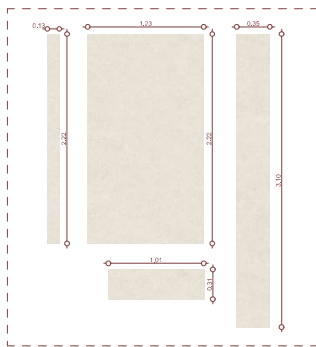

Pieza de porcelánico de 0,6cm
Ref: **Nebula**

Módulo con puerta practicable
de 90x60x60cm, acabado
roble natural

Módulo con puerta practicable
de 220x60x60cm, acabado
roble natural

Módulo con puerta practicable
de 86x60x60cm, acabado
roble natural

Módulo con puerta practicable
de 86x41x60cm, acabado
roble natural

Pieza de porcelánico de 95x90
con 1,2cm de grosor
Ref: **Calacatta Oro**



MARCELO NADELA

ARQUITECTE REDACTOR:

+34 644 516 999
marcelonadela@arkitektismo.com
Plaça Lluís Polanco 17 bis (08038) Barcelona

PROJECTE BÀSIC

PASEO DE GRACIA 58, 3-2 | 08007 | BARCELONA

PROPIETARIO

Referencia catastral

Clase

Uso Principal

Localización

PASEO DE GRACIAS 58, 3-2
08007 BARCELONA

Superficie gráfica

Aceptación cliente:

Firma:

DETALLE COCINA

Módulos, mediciones, materiales

ESC: 1/20

NOV.2025

REVISIÓ

D_02

Módulo con puerta abatible de 90x54x60cm, acabado roble natural

Módulos con puertas abatibles de 90x57x60cm, acabado roble natural

Módulo con puerta abatible de 90x60x60cm, acabado roble natural


Módulo con puerta practicable de 75x57x60cm, acabado roble natural

Módulo con puerta practicable de 75x54x60cm, acabado Ral 9002

Módulo con puerta practicable de 95x60x60cm, acabado roble natural

Módulo con puerta practicable de 220x60x60cm, acabado roble natural

Módulo cajonero de 45x60x60cm, acabado roble natural

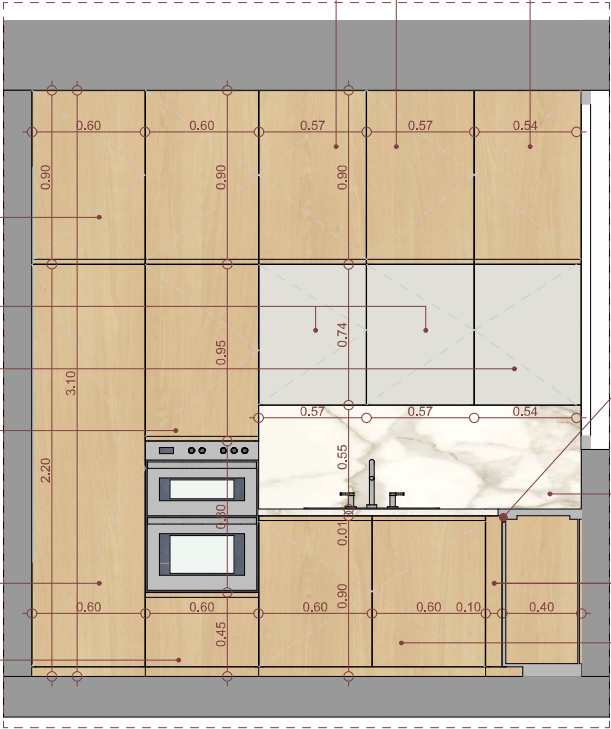

DETALLE TIRADOR DE LOS MÓDULOS
ESC: 1/1

168x55cm, pieza de porcelánico de 0,6cm
Ref: **Calacatta Oro**

Tapa fija de 86x10x60cm, acabado roble natural

Módulo con doble puerta practicable 86x120x60cm, acabado roble natural



MARCELO NADELA

ARQUITECTE REDACTOR:

+34 644 516 999
marcelonadela@arkitekismo.com
Passeo de Gracia 17 bis (08036) Barcelona

PROJECTE BÀSIC

PASEO DE GRACIA 58, 3-2 | 08007 | BARCELONA

PROPIETARIO

Referencia catastral

Clase

Uso Principal

Localización

PASEO DE GRACIA 58, 3-2
08007 BARCELONA

Superficie gráfica

Aceptación cliente:

Firma:

DETALLE COCINA

Módulos, mediciones, materiales

ESC: 1/20

NOV.2025

REVISIÓ



D_03




RENDERS 3D



RENDERS 3D

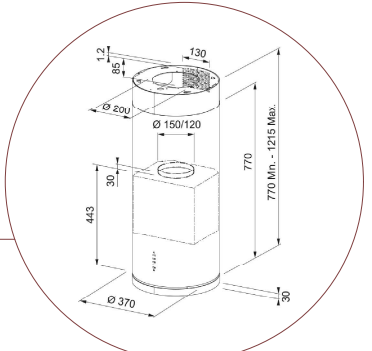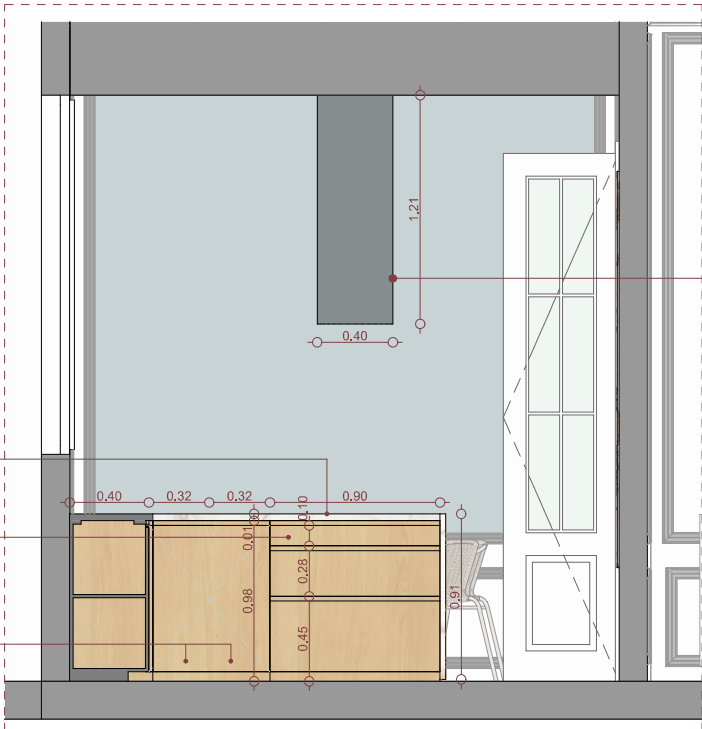

CAMPANA CYLINDRA ISLA PRO INOX
REF: MEPAMSA335,0529,082

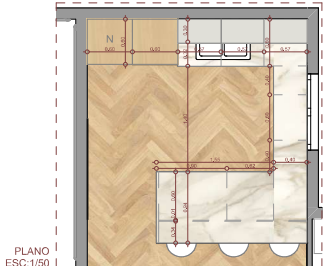

MARCELO NADELA

ARQUITECTE REDACTOR:
+34 644 516 999
marcelanadela@arkitektismo.com
Pigeo, Lluís Polanco 17 bis (08038) Barcelona

PROJECTE BÀSIC

PASEO DE GRACIA 58, 3-2 | 08007 | BARCELONA
PROPIETARIO

Referencia catastral
Clase
Uso Principal
Localización
Superficie gráfica

PASEO DE GRACIAS 58, 3-2
08007 BARCELONA

Aceptación cliente:
Firma:

DETALLE COCINA

Módulos, mediciones, materiales

ESC: 1/20

NOV.2025

REVISIÓ

D_04

